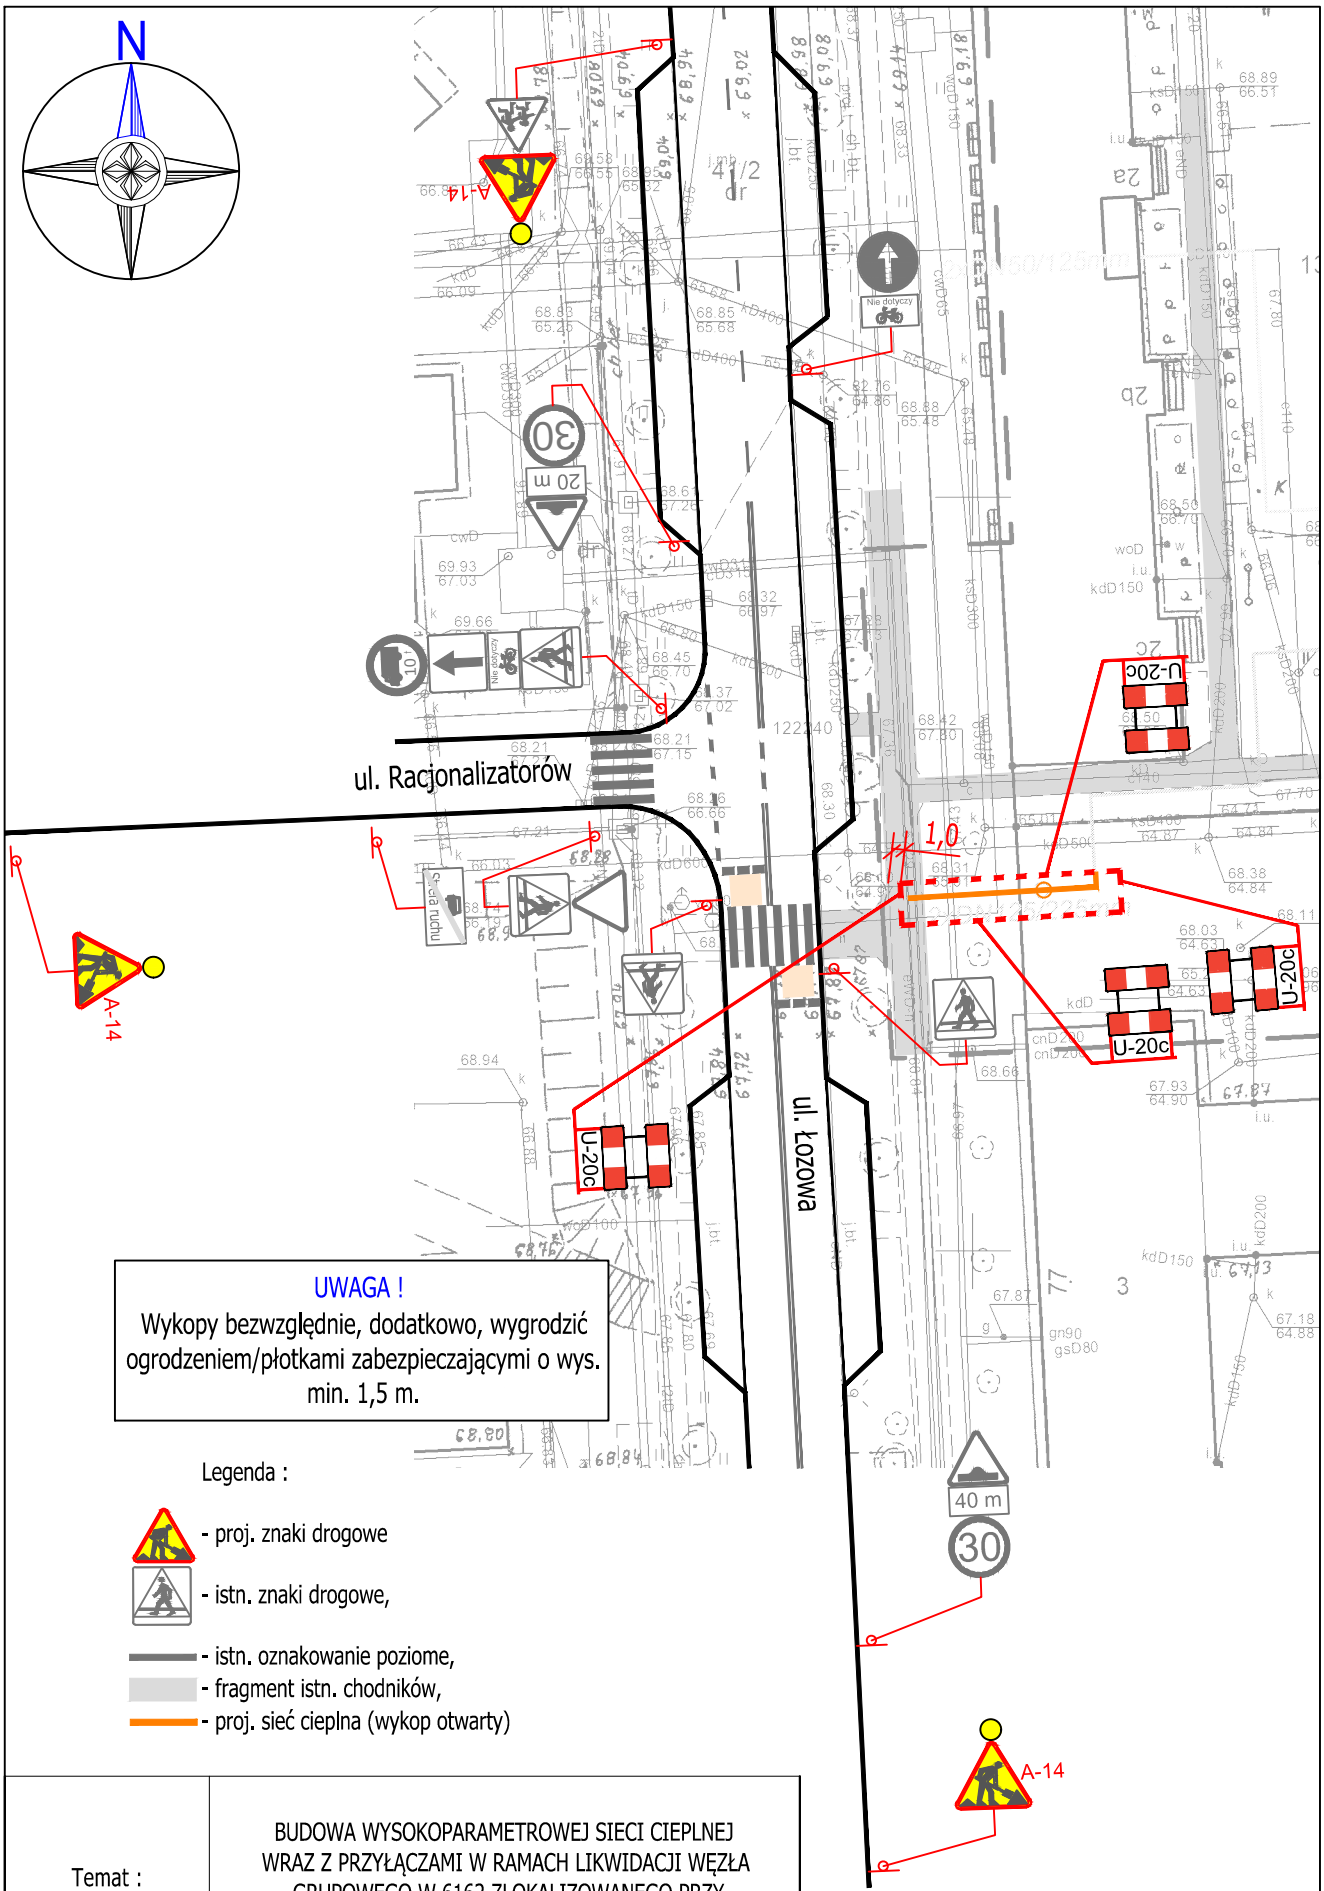

UWAGA !
Wykopy bezwzględnie, dodatkowo, wygrodzić ogrodzeniem/płotkami zabezpieczającymi o wys. min. 1,5 m.

Legenda :

- proj. znaki drogowe
- istn. znaki drogowe,
- istn. oznakowanie poziome,
- fragment istn. chodników,
- proj. sieć cieplna (wykop otwarty)

Temat :	BUDOWA WYSOKOPARAMETROWEJ SIECI CIEPLNEJ WRAZ Z PRZYŁĄCZAMI W RAMACH LIKWIDACJI WĘZŁA GRUPOWEGO W 6162 ZLOKALIZOWANEGO PRZY ULICY WIKLINOWEJ 5 W POZNANIU	
Tytuł rysunku :	PLAN SYTUACYJNY - ETAP I TYMCZASOWA ORGANIZACJA RUCHU NA CZAS BUDOWY SIECI CIEPLNEJ W ULICY ŁOZOWEJ	
Data opracowania : 01.2024	Skala : 1 : 500	RYS. 2.0