

SZKOŁA PODSTAWOWA Nr 84
im. T. Kościuszki
ul. św. Szczepana 3, tel. 61-832-14-24
61-465 Poznań
Regon 000244765. NIP 783-13-02-931

Poznań, dnia 13 CZE. 2023

.....
Imię i nazwisko lub nazwa i adres

OŚWIADCZENIE (dz. 1/2)

Dotyczy: przyłącza sieci ciepłej realizowanego przez firmę VEOLIA Energia Poznań S.A.


1. Ja (my) niżej podpisany/i oświadczam/y, że posiadam/y trwały zarząd gruntu oznaczonego w ewidencji jako działka nr 1/2 ark 17 obręb Dębiec. Właścicielem działki jest miasto Poznań
2. Wyrażam/y zgodę na wejście na moje (nasze) grunty, w celu założenia i przeprowadzenia rurociągów ciepłych na w/w działce zgodnie z przebiegiem wykazany na załączonej odbitce mapy pod warunkiem przywrócenia nieruchomości do stanu w jakim była przed rozpoczęciem prac.
Przejęcie i zdanie terenu na cele realizacji inwestycji dokonane zostanie protokolarnie przy udziale zarządcy, inwestora i wykonawcy robót.

DYREKTOR SZKOŁY

13 CZE. 2023

A. Stachowska
mgr Aleksandra Stachowska

.....
data/podpis

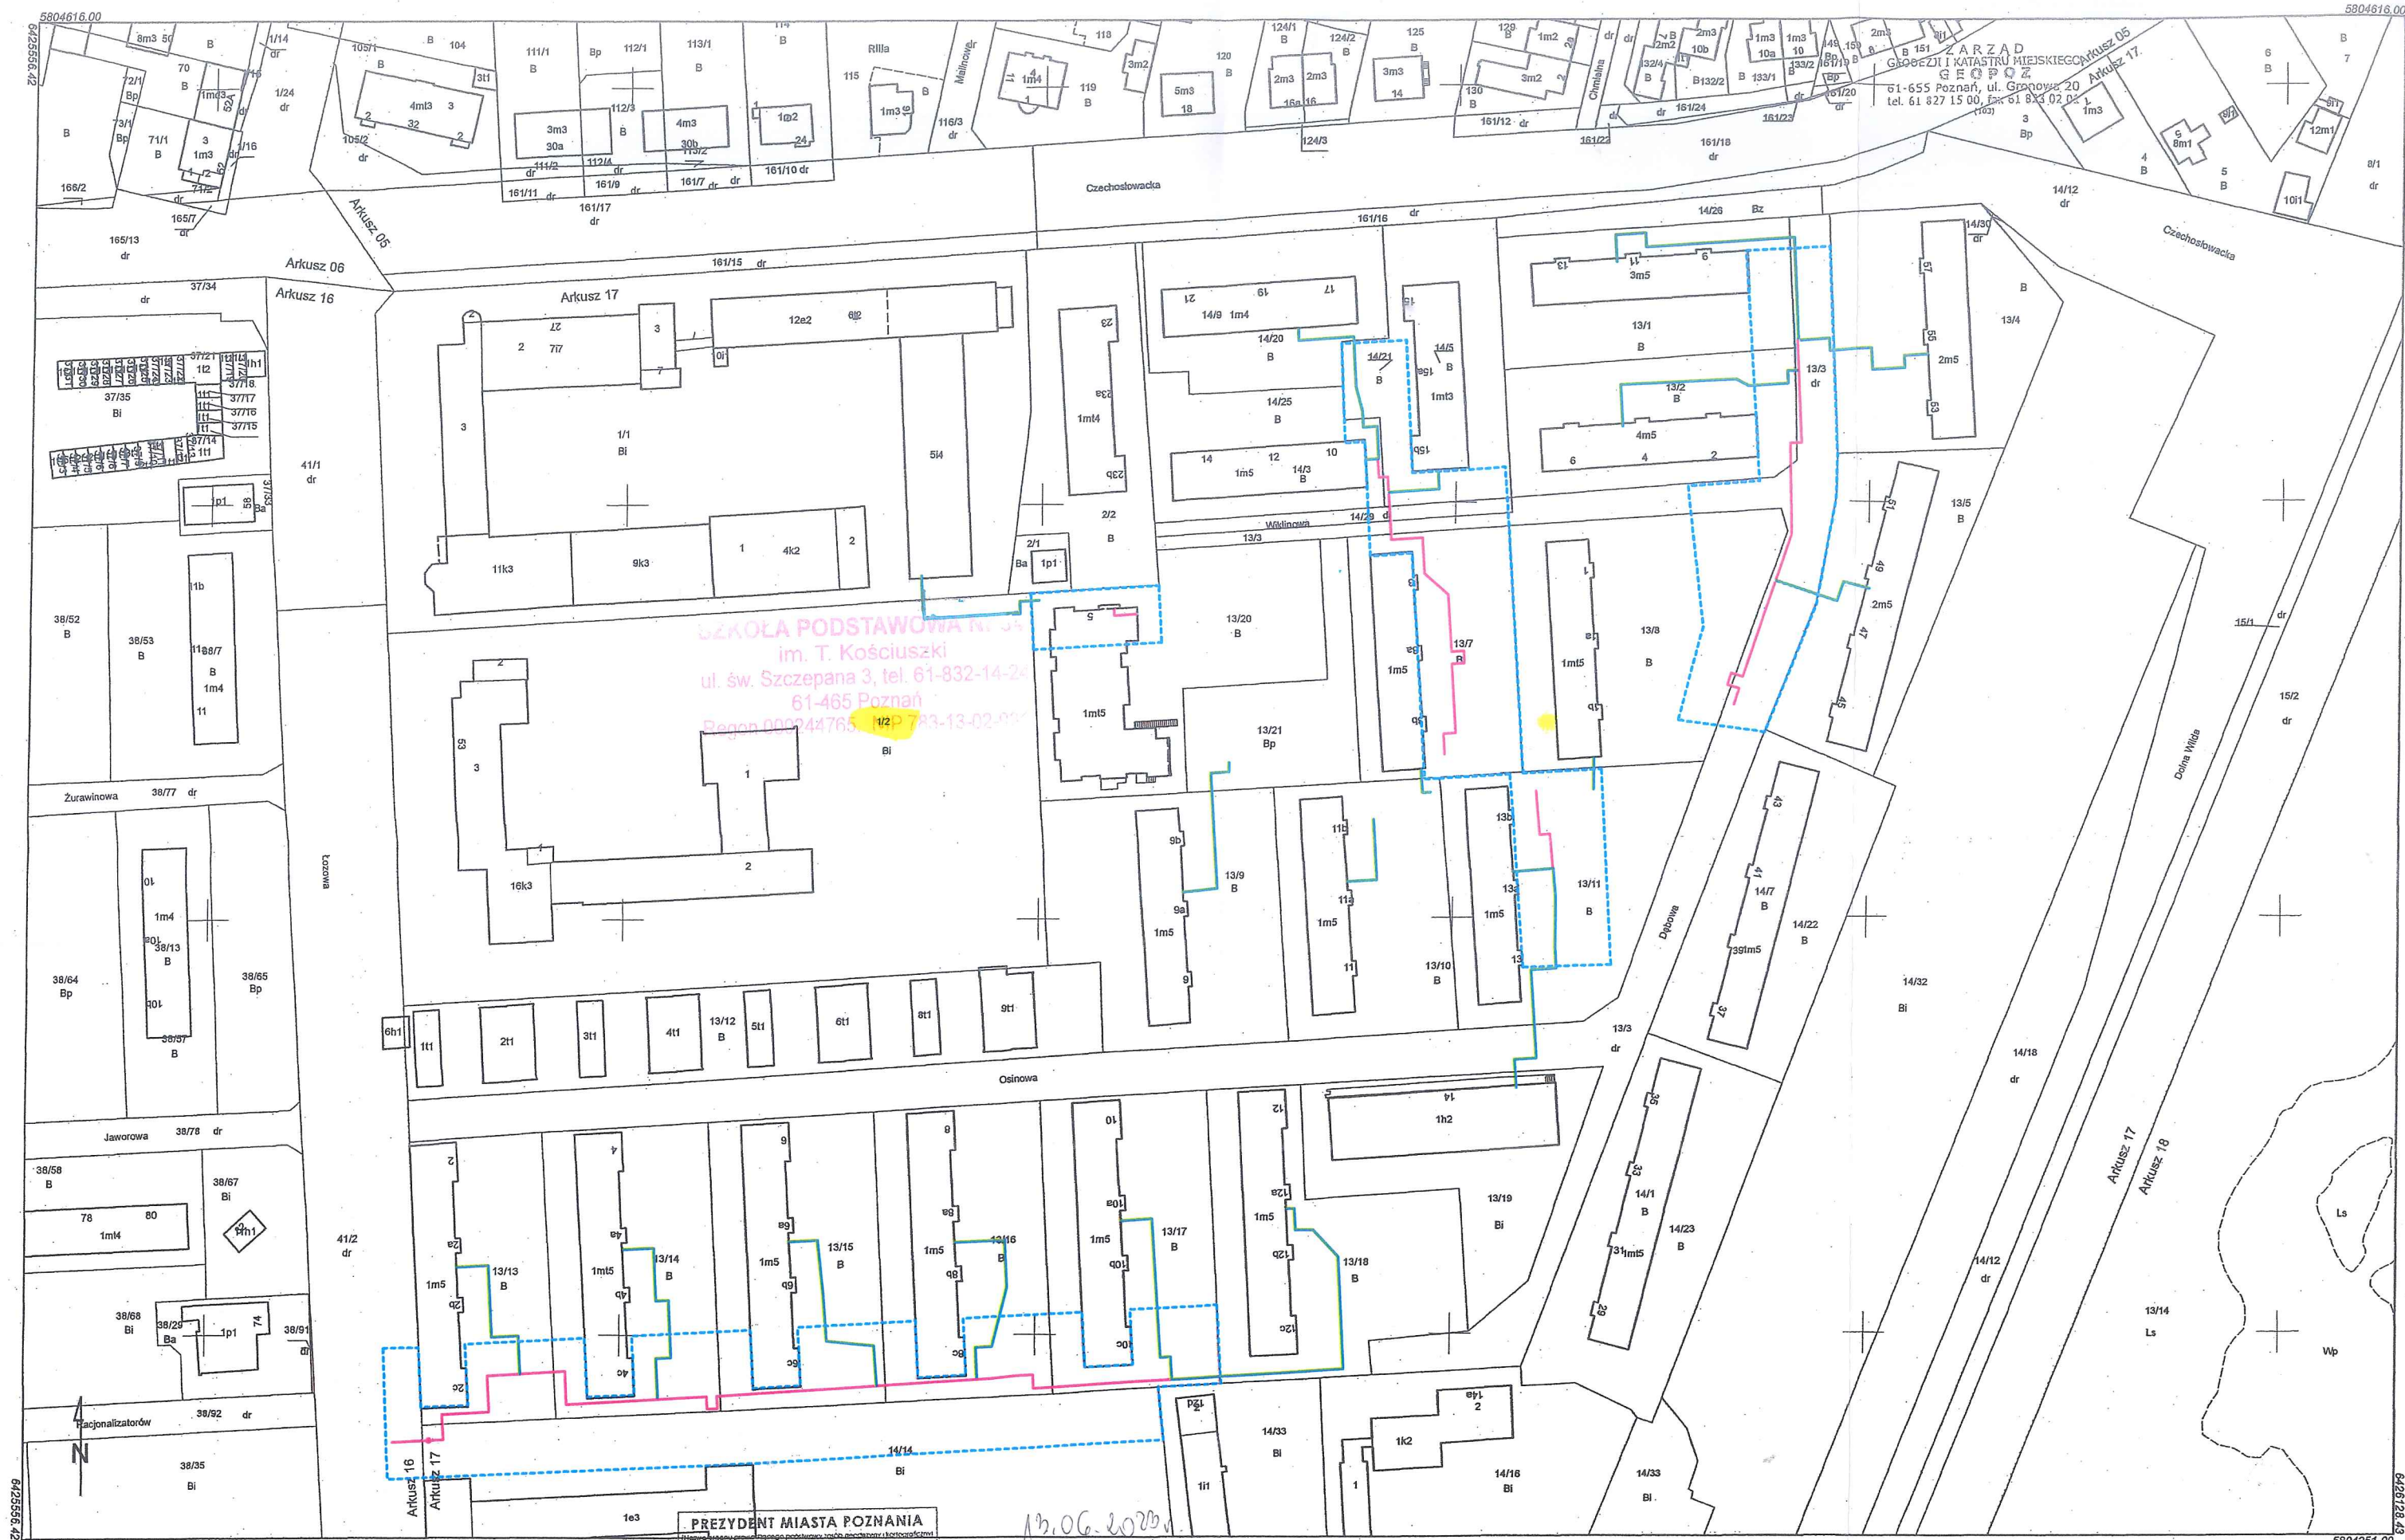

<p>Prezydent Miasta Poznania Nr sprawy: ZG-OUO.41020.1.392.2022</p> <p>Województwo: wielkopolskie Powiat: Miasto Poznań Jednostka ewidencyjna: 306401_1 M. Poznań Obręb: NR 0060 DĘBIEC; Numer arkusza: 17, 05</p>		<p>Mapa ewidencyjna z 27.01.2022 r.</p> <p>Skala 1:1000</p> <p>Operator: Borysław Robek-Skulak</p>	<p>P.3064.2019.3135 (identyfikator ewidencyjny materiału zasobu)</p> <p>MAPA EWIDENCYJNA w skali 1:1000 z 27.01.2022 r.</p> <p>(Data wyznaczenia materiału zasobu)</p>	<p>12.06.2020</p> <p>Wyrażam zgodę</p> <p><i>A. Stachowska</i></p> <p>mgr Aleksandra Stachowska</p>
--	--	--	--	---