

03

SZKOŁA ASPIRANTÓW
PAŃSTWOWEJ STRAŻY POŻARNEJ
61-459 Poznań, ul. Czechosłowacka 27
tel. (061) 835-58-00; fax (061) 830-11-97
NIP 783.10.82.949 REGON 000173433

Poznań, dnia R. 06. 2015

.....
Imię i nazwisko lub nazwa i adres

OŚWIADCZENIE (dz. 1/1)


Dotyczy: przyłącza sieci ciepłej realizowanego przez firmę VEOLIA Energia
Poznań S.A.


1. Ja (my) niżej podpisany/i oświadczam/y, że posiadamy trwałe zarząd działki nr 1/1 ark 17 obręb Dębiec. Właścicielem działki jest Skarb Państwa.
2. Wyrażam/y zgodę na wejście na moje (nasze) grunty, w celu założenia i przeprowadzenia rurociągów ciepłych na w/w działce zgodnie z przebiegiem wykazanym na załączonej odbitce mapy pod warunkiem przywrócenia nieruchomości do stanu w jakim była przed rozpoczęciem prac.
Przejęcie i zdanie terenu na cele realizacji inwestycji dokonane zostanie protokolarnie przy udziale zarządcy, inwestora i wykonawcy robót.

KOMENDANT

st. bryg. męz inż. Maciej Zdęga

.....
data/podpis

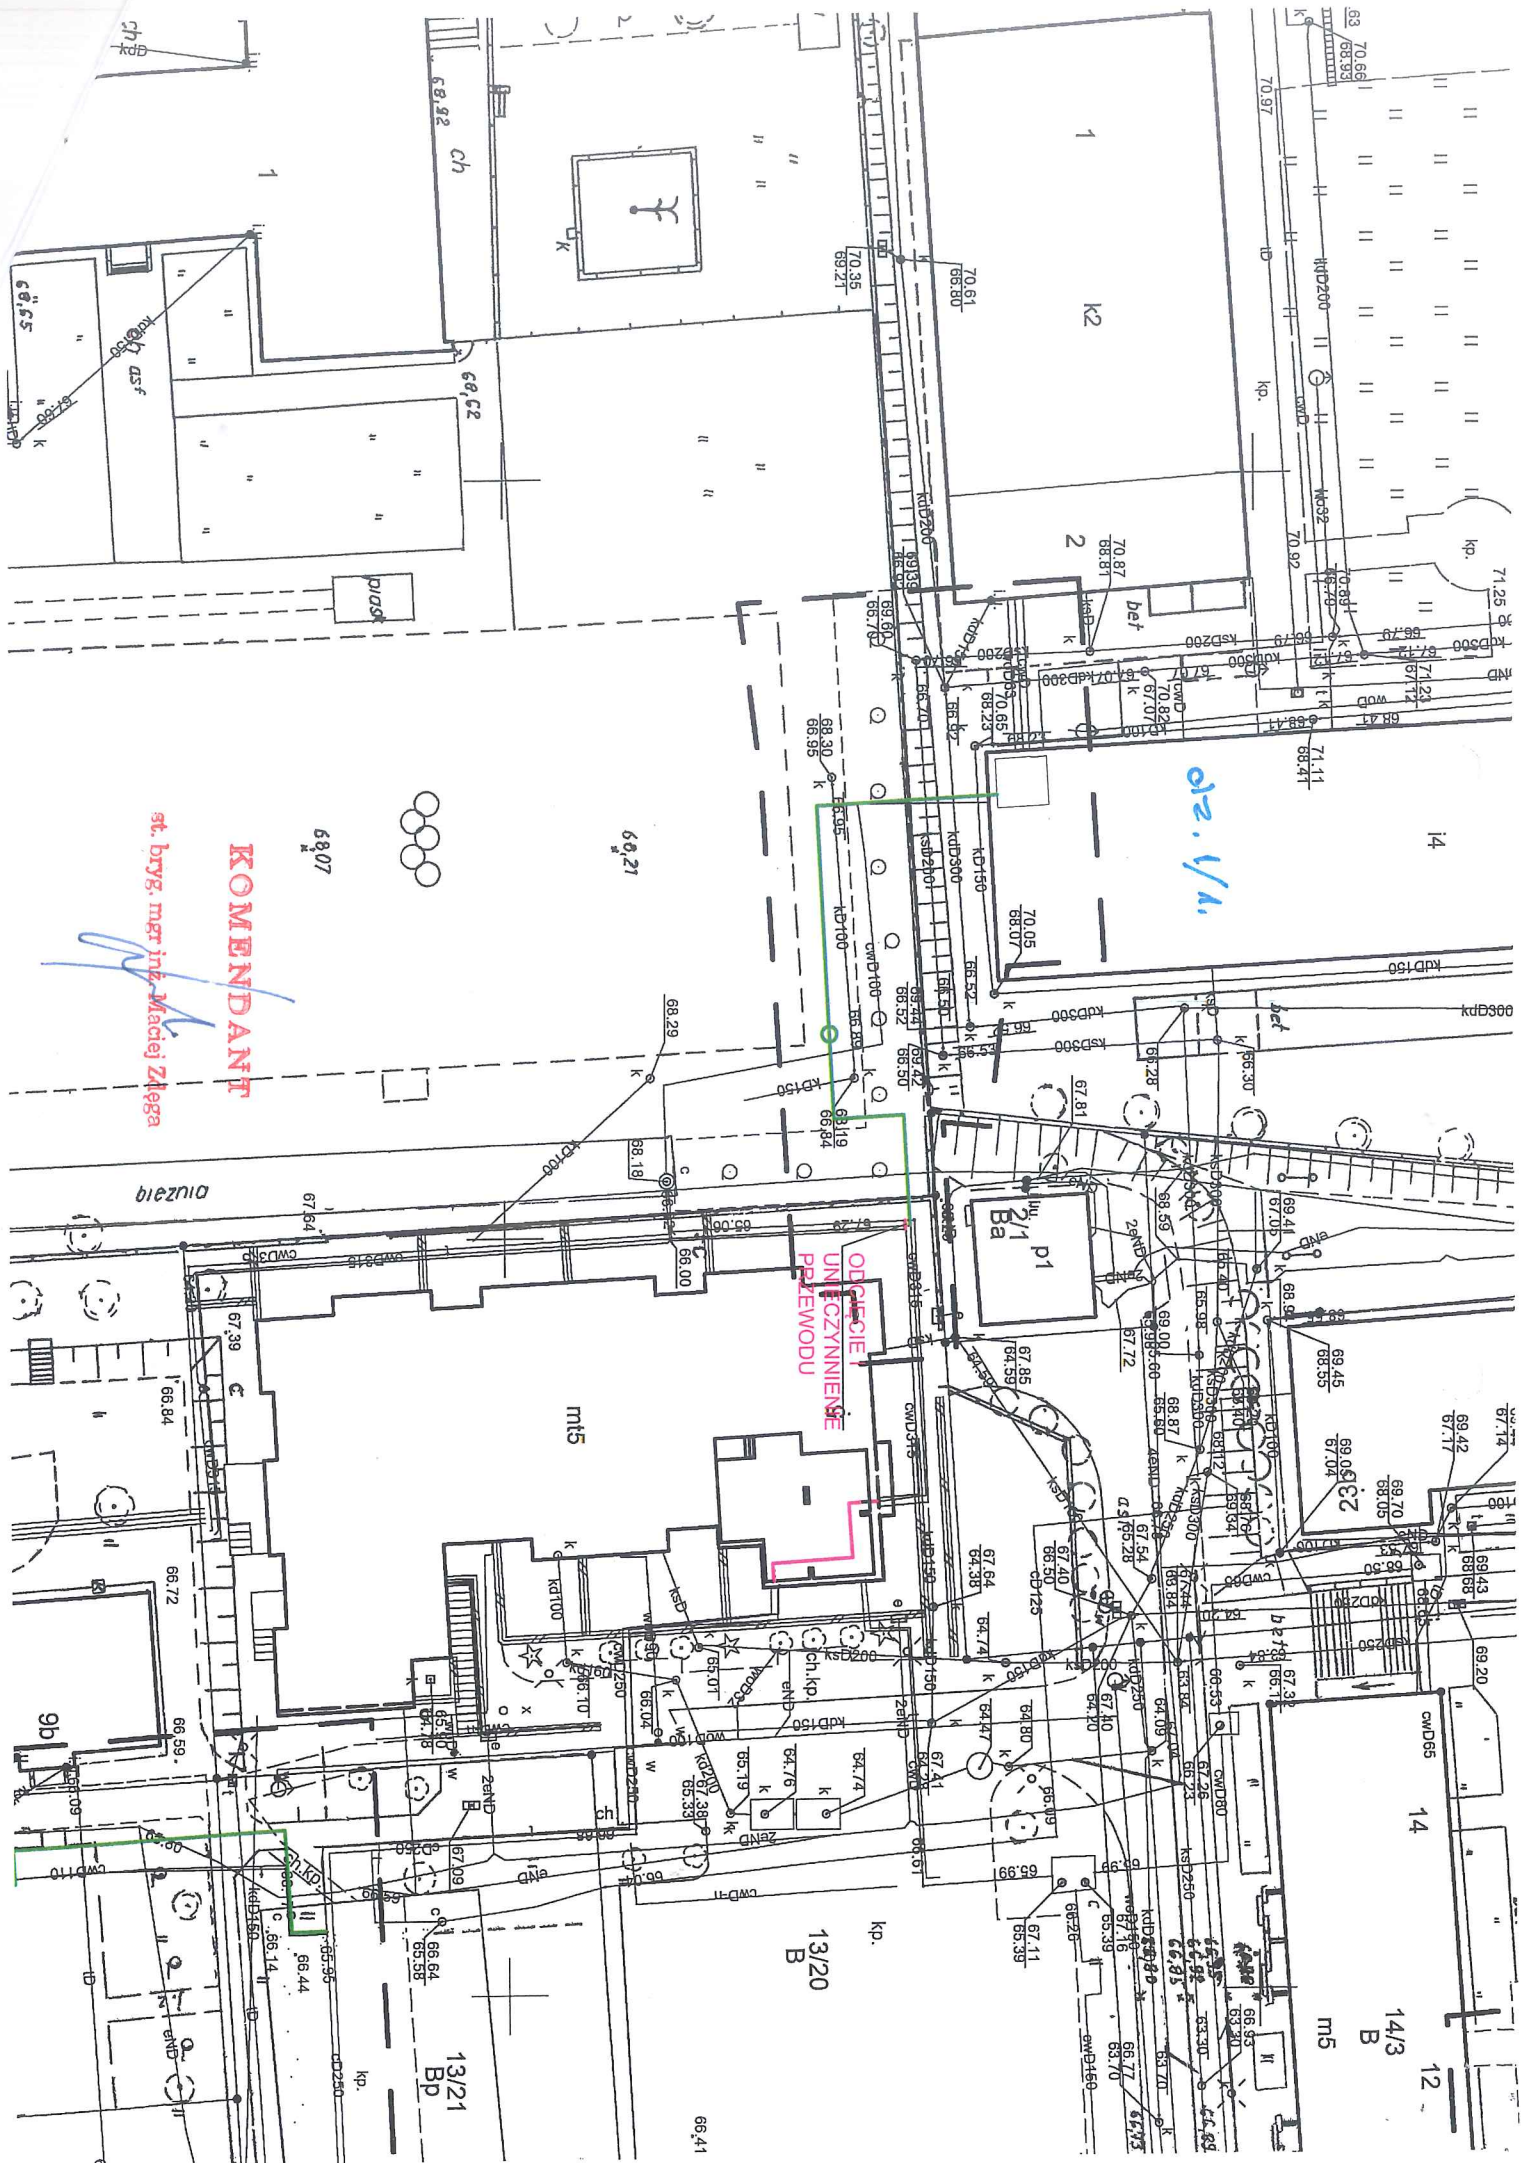

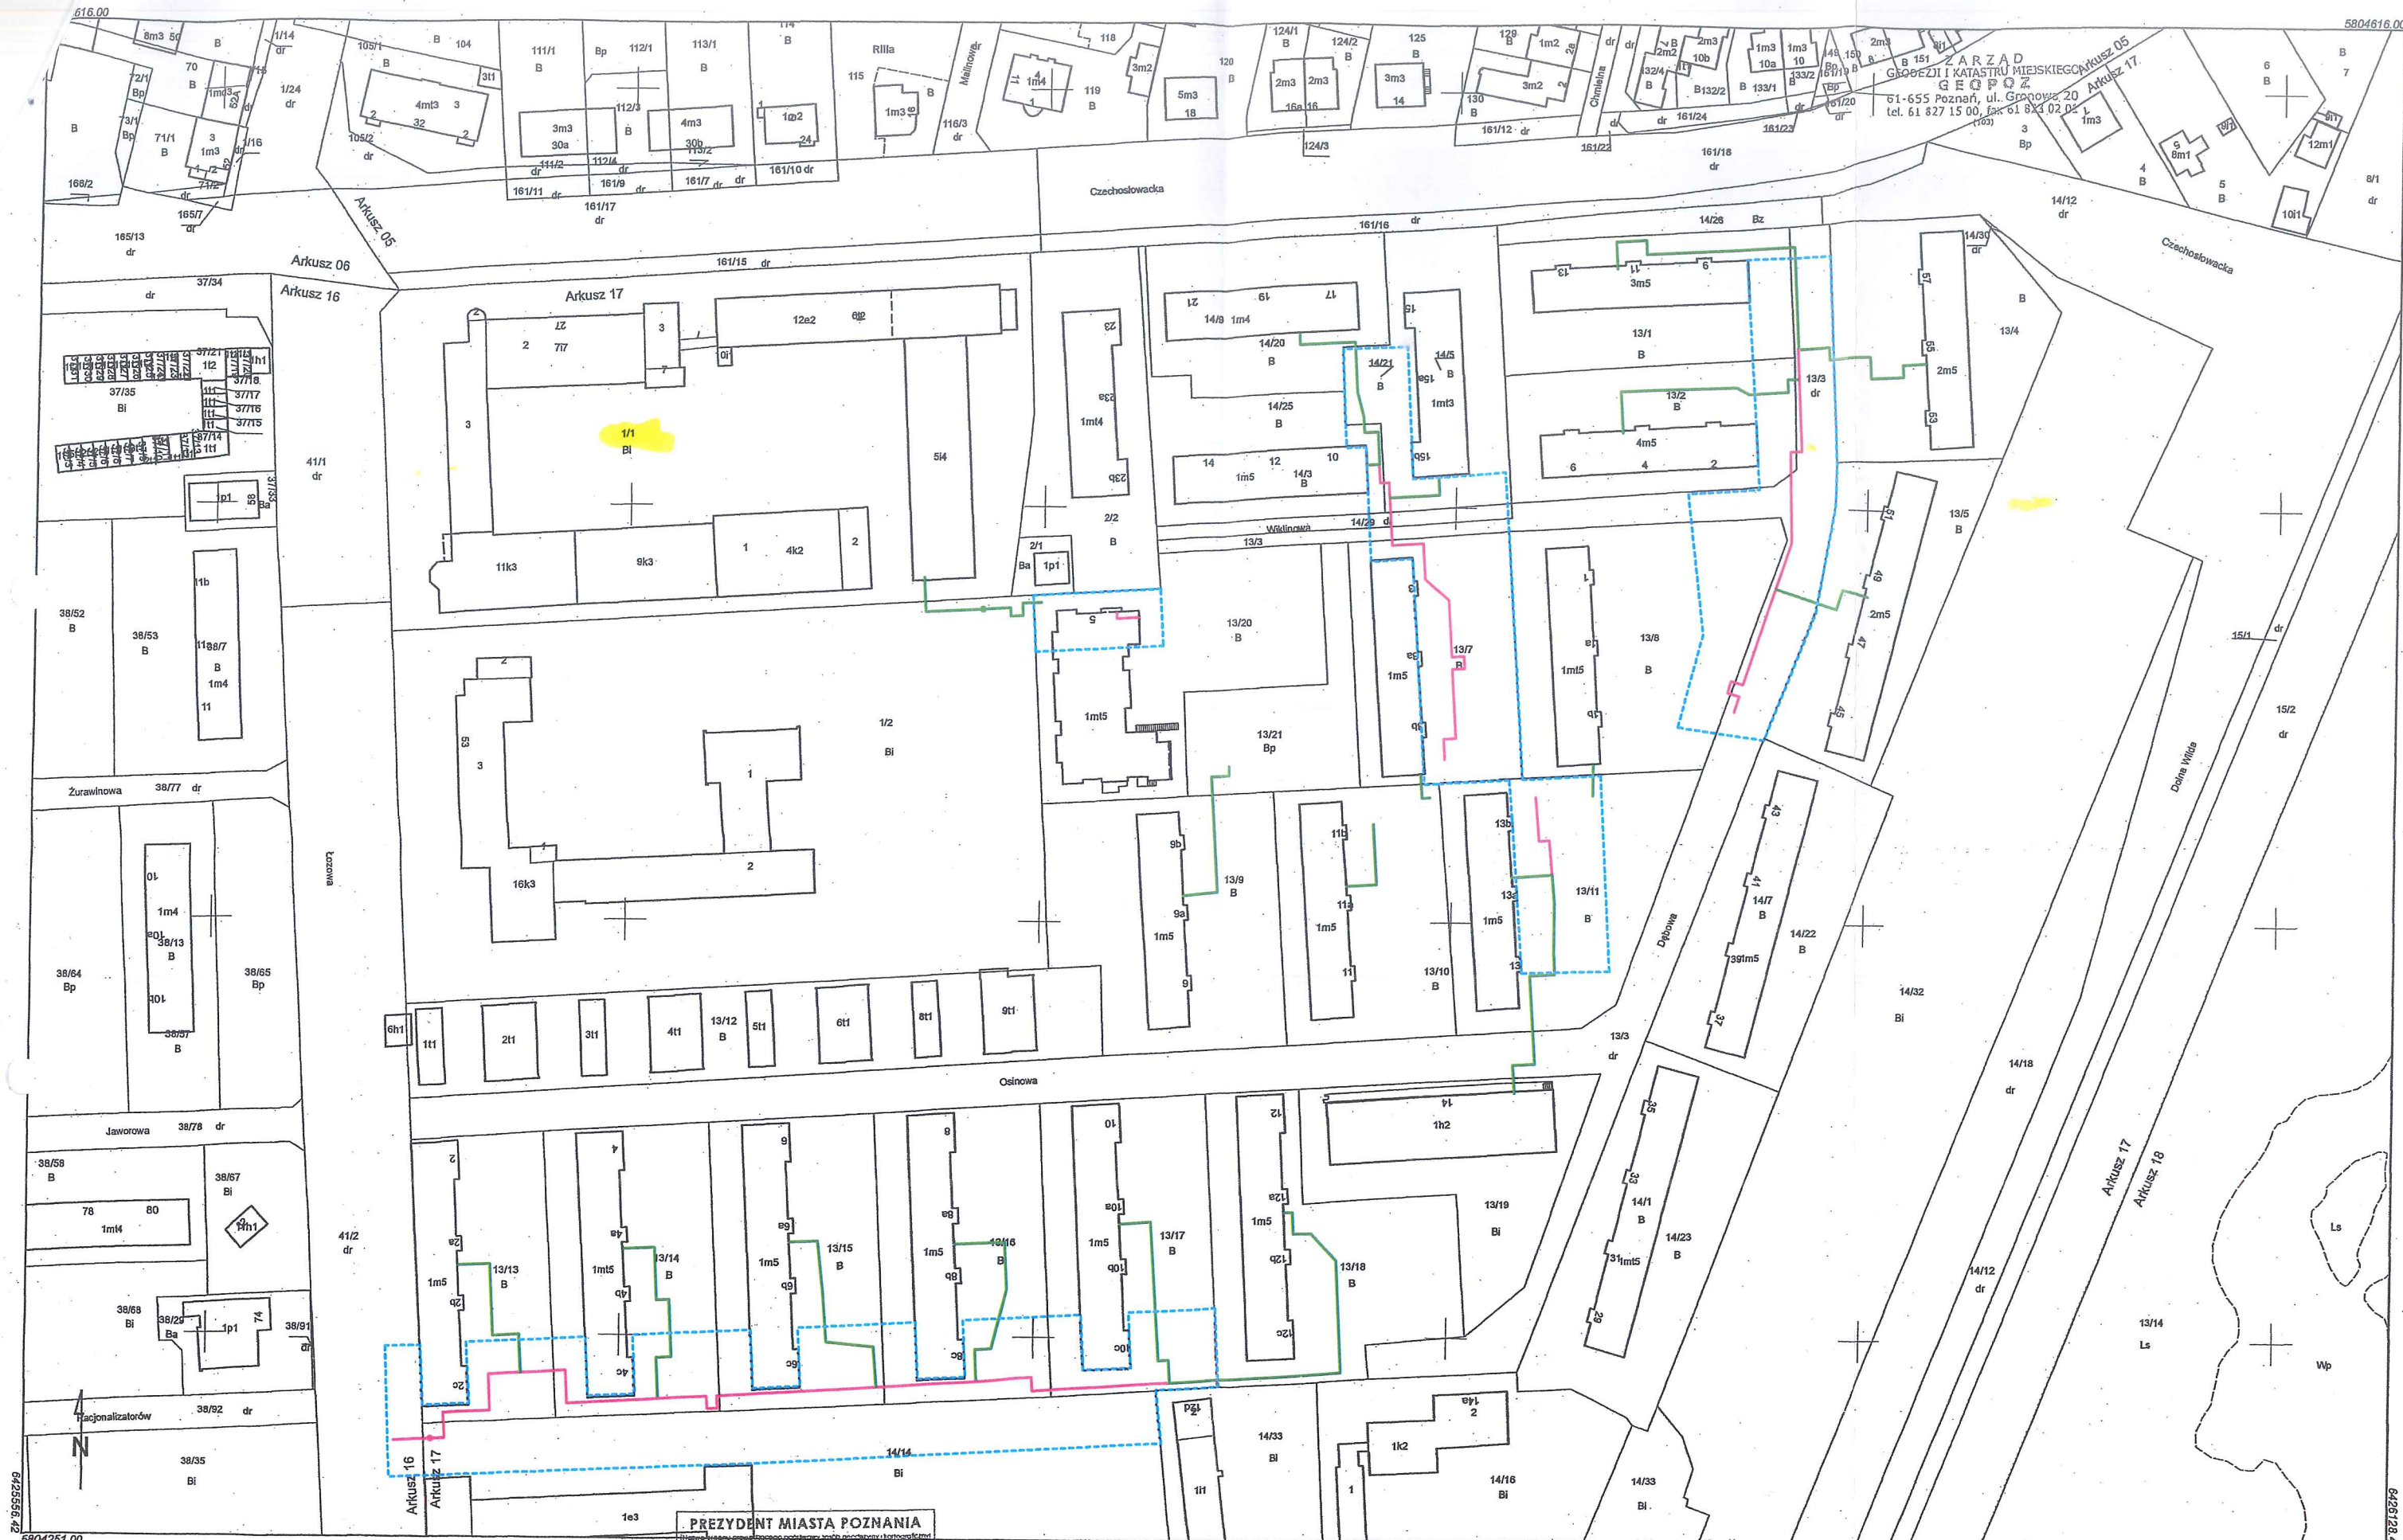

5804251.00		5804251.00	
Prezydent Miasta Poznania Nr sprawy: ZG-OUO.41020.1.392.2022		Prezydent Miasta Poznania P.3064.2019.3135 (Identyfikator ewidencyjny materiału zasobu)	
Województwo: wielkopolskie Powiat: Miasto Poznań Jednostka ewidencyjna: 306401_1 M. Poznań Obręb: NR 0060 DEBIEC; Numer arkusza: 17, 05		MAPA EWIDENCYJNA w skali 1:1000 Z uprzedzeniem 27.01.2022 (Data wydania mapy)	
Mapa ewidencyjna z 27.01.2022 r. Skala 1:1000		Operator: Borysława Robek-Skumliak Specjalista	
		KOMENDANT st. bryg. mgr inż. Maciej Zdęga	