

**UWAGA !**

Wykopy bezwzględnie, dodatkowo, wygradzić ogrodzeniem/plotkami zabezpieczającymi o wys. min. 1,5 m.

Legenda :



- istn. znaki drogowe,



- proj. znaki drogowe,


— - istn. oznakowanie poziome,

— - fragment istn. chodnika,

— - proj. sieć ciepła/przyłącze ciepłe (wykop otwarty),

— - proj. kładka dla pieszych U-28,

— - proj. płyta przejazdowa

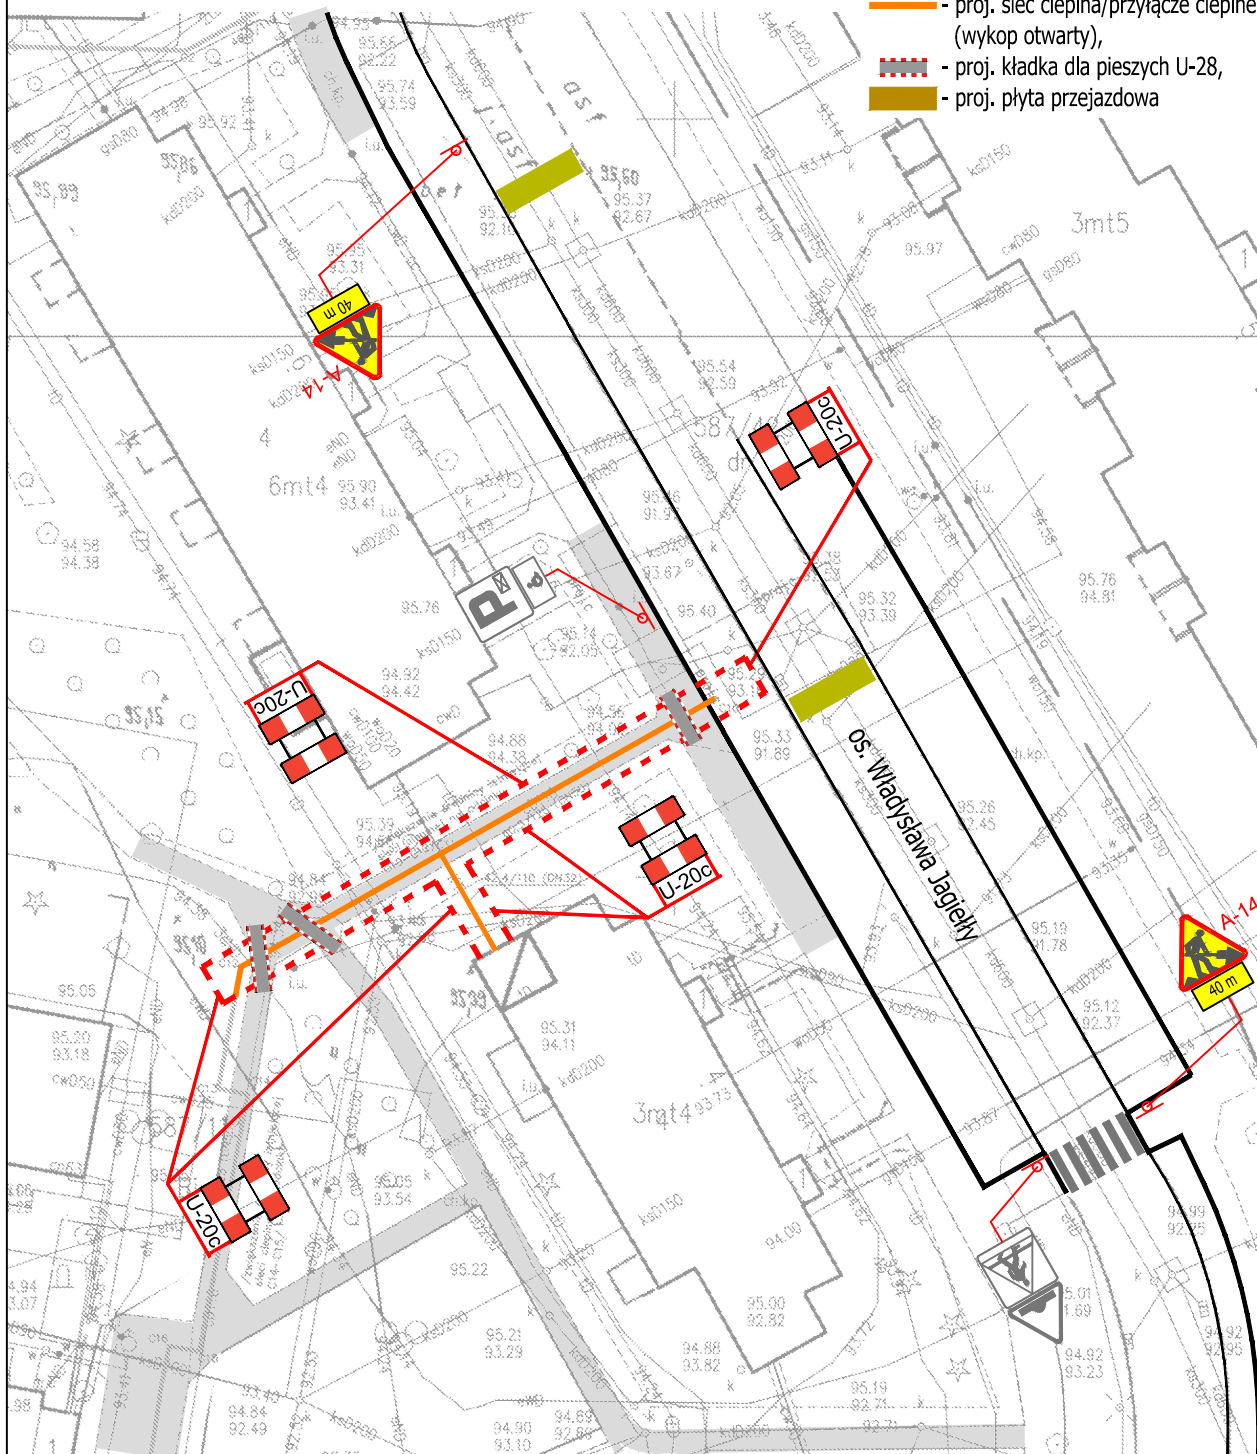

Temat :

BUDOWA OSIEDLWEJ SIECI CIEPLNEJ W OBRĘBIE  
OS. WŁADYSŁAWA JAGIEŁŁY W POZNANIU,  
WRAZ Z PRZYŁĄCZAMI DO BUDYNKÓW  
WŁADYSŁAWA JAGIEŁŁY 3, 4, 6, 7, 8

Tytuł rysunku :

PLAN SYTUACYJNY - ETAP I  
TYMCZASOWA ORGANIZACJA RUCHU NA CZAS  
BUDOWY SIECI CIEPLNEJ I PRZYŁĄCZY

Data opracowania :  
09.2023

Skala :  
1 : 500

RYS. 2.0