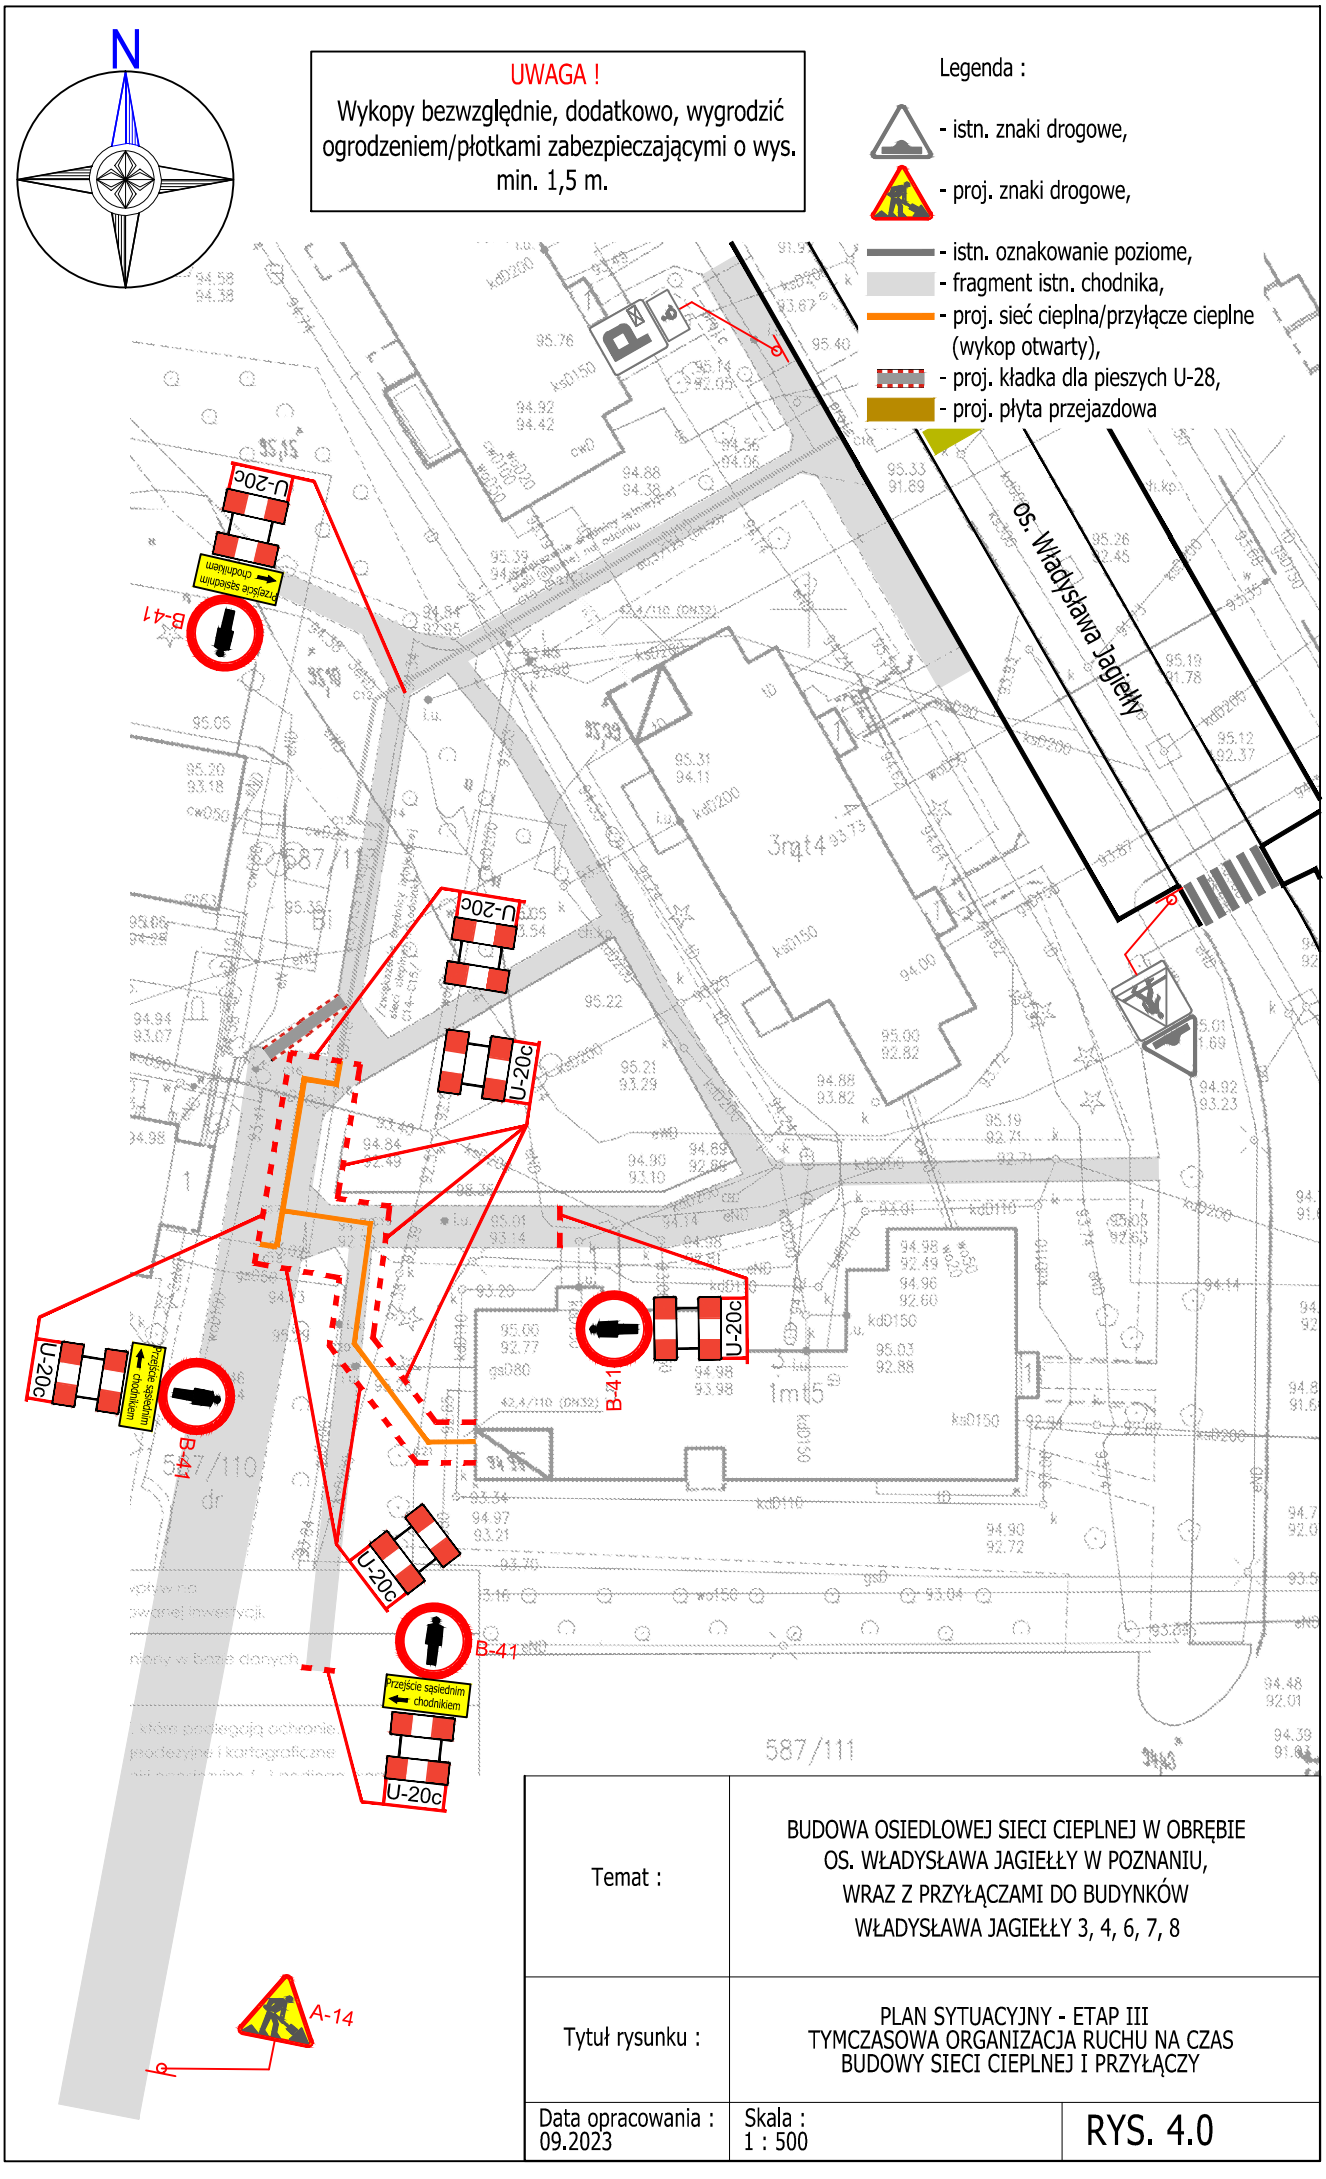
N
UWAGA !
Wykopy bezwzględnie, dodatkowo, wygrodzić ogrodzeniem/płotkami zabezpieczającymi o wys. min. 1,5 m.
Legenda :
- istn. znaki drogowe,
- proj. znaki drogowe,
- istn. oznakowanie poziome,
- fragment istn. chodnika,
- proj. sieć cieplna/przyłącze cieplne (wykop otwarty),
- proj. kładka dla pieszych U-28,
- proj. płyta przejazdowa
os. Władysława Jagiełły
U-20c
B-41
Przejście sąsiednim chodnikiem
A-14
587/111
Temat :
BUDOWA OSIEDLOWEJ SIECI CIEPLNEJ W OBRĘBIE OS. WŁADYSŁAWA JAGIEŁŁY W POZNANIU, WRAZ Z PRZYŁĄCZAMI DO BUDYNKÓW WŁADYSŁAWA JAGIEŁŁY 3, 4, 6, 7, 8
Tytuł rysunku :
PLAN SYTUACYJNY - ETAP III
TYMCZASOWA ORGANIZACJA RUCHU NA CZAS BUDOWY SIECI CIEPLNEJ I PRZYŁĄCZY
Data opracowania : 09.2023
Skala : 1 : 500
RYS. 4.0