

Legenda :



- istn. znaki drogowe,



- proj. znaki drogowe,



- istn. oznakowanie poziome,



- fragment istn. chodnika,




- proj. sieć cieplna/przyłącze ciepłe
(wykop otwarty),



- proj. kładka dla pieszych U-28,



- proj. płyta przejazdowa

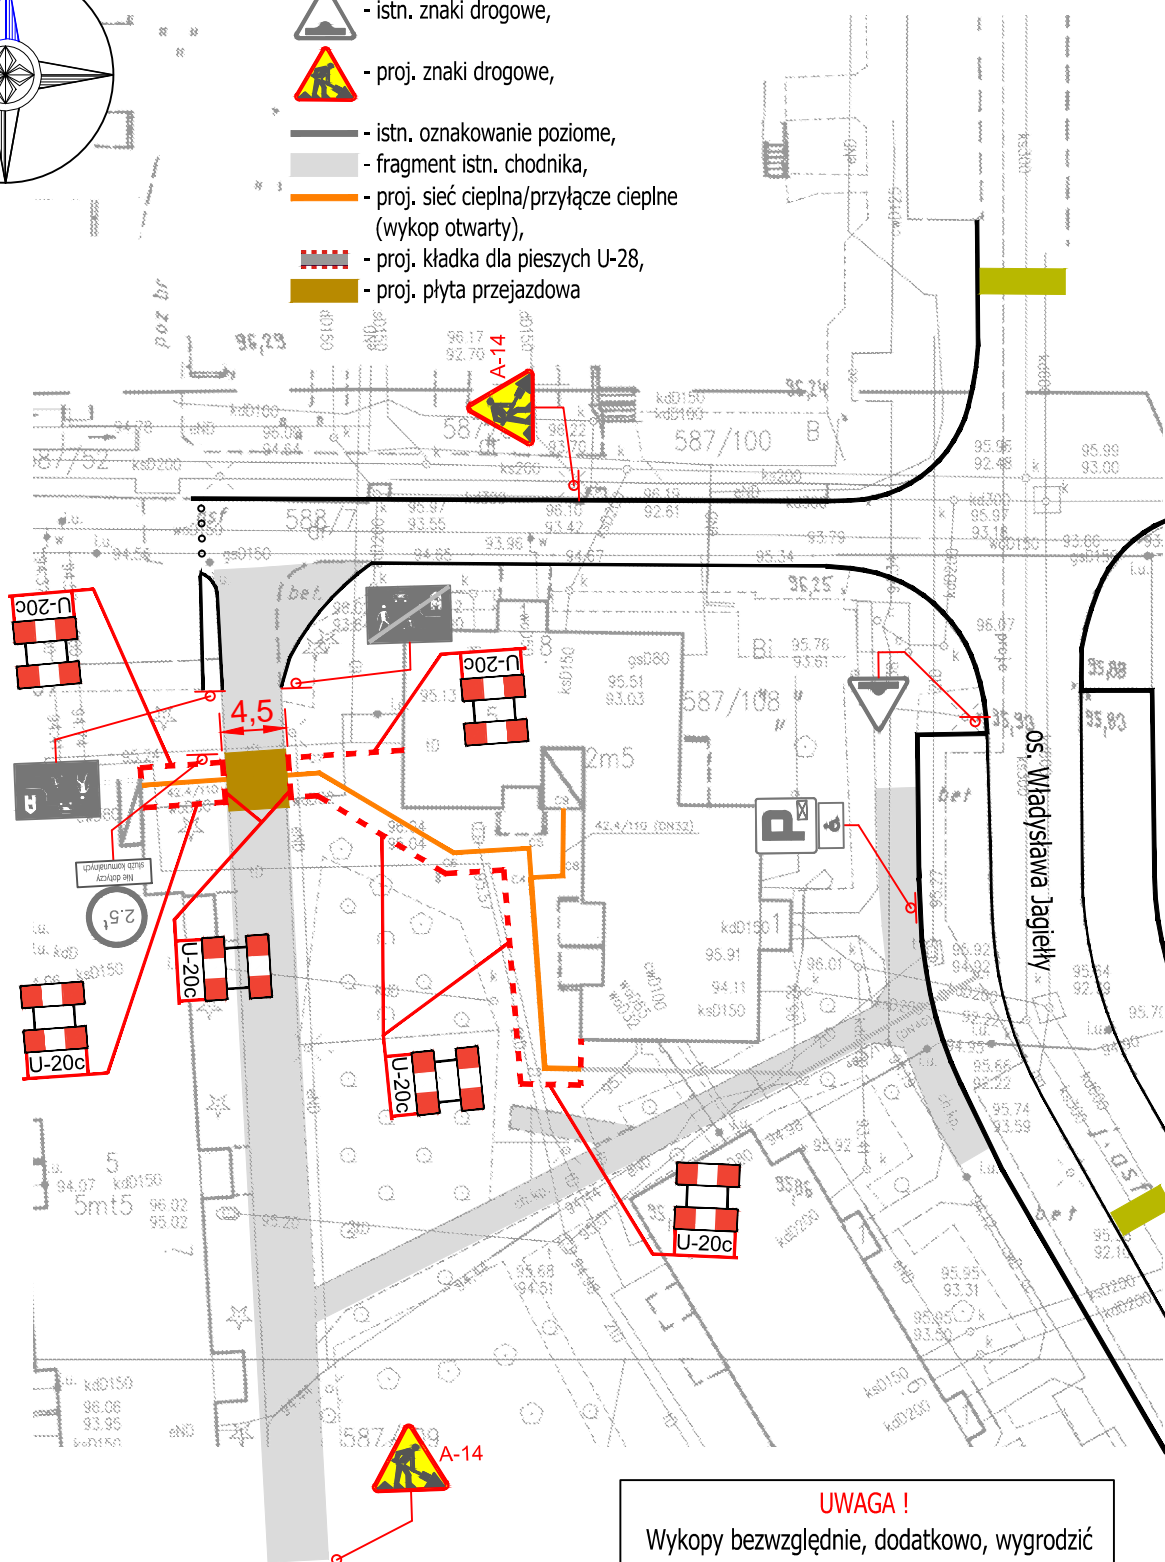

UWAGA !

Wykopy bezwzględnie, dodatkowo, wygrodzić
ogrodzeniem/plotkami zabezpieczającymi o wys.
min. 1,5 m.

Temat :	BUDOWA OSIEDLOWEJ SIECI CIEPLNEJ W OBRĘBIE OS. WŁADYSŁAWA JAGIEŁŁY W POZNANIU, WRAZ Z PRZYŁĄCZAMI DO BUDYNKÓW WŁADYSŁAWA JAGIEŁŁY 3, 4, 6, 7, 8		
Tytuł rysunku :	PLAN SYTUACYJNY - ETAP V TYMCZASOWA ORGANIZACJA RUCHU NA CZAS BUDOWY SIECI CIEPLNEJ I PRZYŁĄCZY		
Data opracowania : 09.2023	Skala : 1 : 500	RYS. 6.0	