


ZABEZPIECZENIE ŚCIAN WYKOPÓW

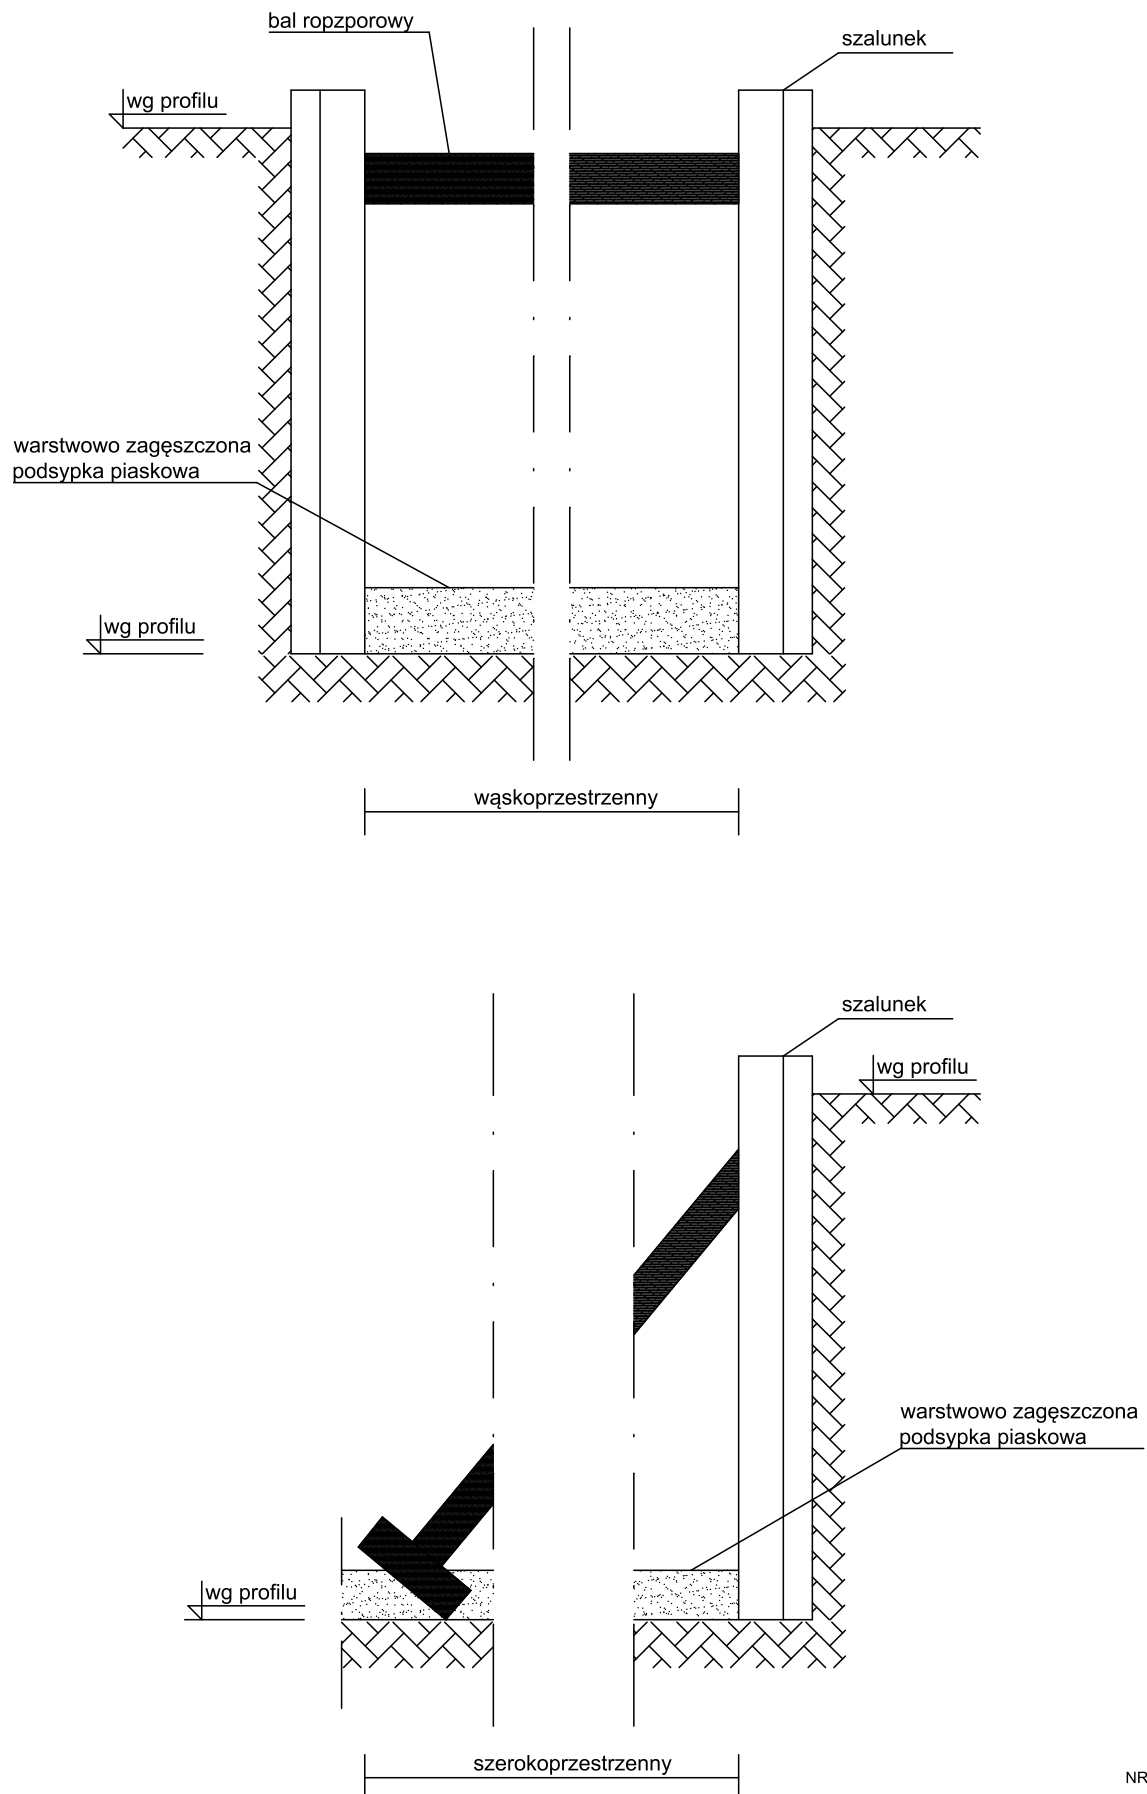

NR RYSUNKU: