

Legenda :



- istn. znaki drogowe,



- proj. znaki drogowe,



- istn. oznakowanie poziome,




- fragment istn. chodnika,



- proj. sieć cieplna/przyłącze ciepłe (wykop otwarty),



- proj. kładka dla pieszych U-28

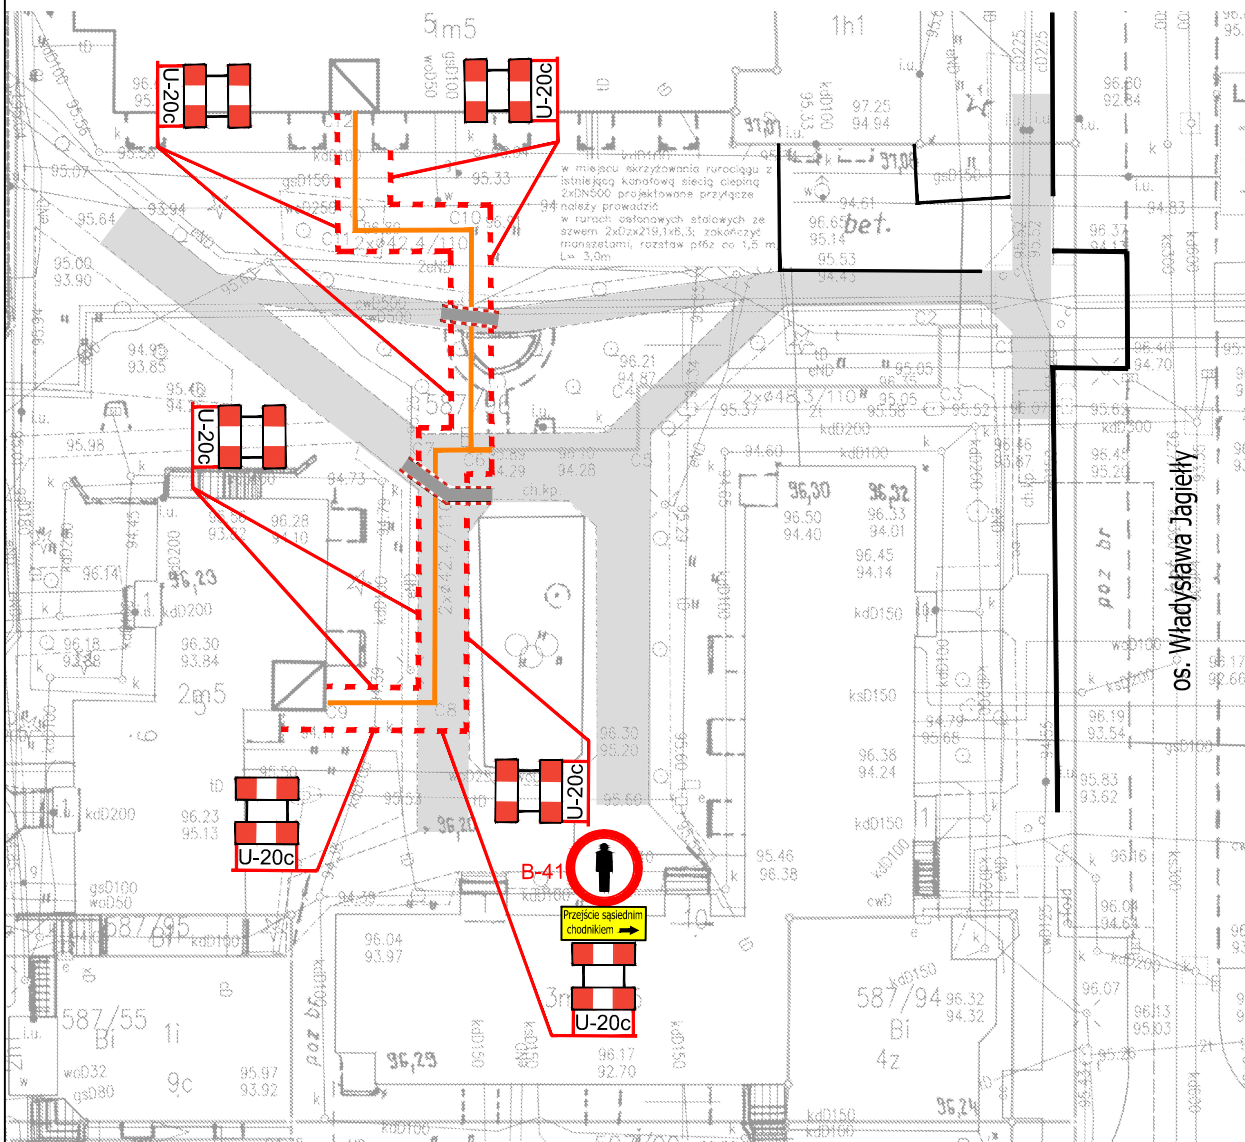

**UWAGA !**

Wykopy bezwzględnie, dodatkowo, wygrodzić ogrodzeniem/płótkami zabezpieczającymi o wys. min. 1,5 m.

Temat :

BUDOWA OSIEDLWEJ SIECI CIEPLNEJ W OBRĘBIE  
OS. WŁADYSŁAWA JAGIEŁŁY W POZNANIU,  
WRAZ Z PRZYŁĄCZAMI DO BUDYNKÓW  
WŁADYSŁAWA JAGIEŁŁY 9, 14

Tytuł rysunku :

PLAN SYTUACYJNY - ETAP I  
TYMCZASOWA ORGANIZACJA RUCHU NA CZAS  
BUDOWY SIECI CIEPLNEJ I PRZYŁĄCZY

Data opracowania :  
09.2023

Skala :  
1 : 500

RYS. 2.0