

IU.DG2.4150.LUT.1.2022

## DECYZJA

Na podstawie art. 104 ustawy z dnia 14 czerwca 1960 r. - Kodeks postępowania administracyjnego (t.j. Dz. U. z 2021 r. poz. 735) oraz art. 39 ust. 3, ust. 3a, ust. 4 i ust. 5 ustawy z dnia 21 marca 1985 r. o drogach publicznych (t. j. Dz. U. z 2021 r. poz. 1376) po rozpatrzeniu wniosku pełnomocnika: **IZOTERM SP. J.W. Janik, R. Cieślik ul. Grunwaldzka 332, 60-166 Poznań** z dnia 21.03.2022 r. (data wpływu do ZDM 06.04.2022 r. UNP 39253), na podstawie upoważnienia Prezydenta Miasta Poznania:

**z e z w a l a m**  
**VEOLIA ENERGIA POZNAŃ S.A.**  
**ul. Energetyczna 3**  
**61-016 Poznań**  
(nazwa podmiotu)

na lokalizację urządzenia- obiektu: **przebudowa istniejącej sieci ciepłej 2xDN800**  
(rodzaj inwestycji)

L.p.	Pas drogowy ul.	Kategoria drogi	Klasa drogi	obręb	arkusz	działka nr
1	Lechicka	krajowa	G	Winiary(52)	02	49/17
2	<u>Lechicka</u> Rondo Obornickie	<u>krajowa</u> krajowa	<u>G</u> G	Winiary(52)	02	49/23
3	Lechicka	krajowa	G	Winiary(52)	02	43* cz. (istniejącego układu drogowego)

na warunkach uzgodnionych w protokole z posiedzenia narady koordynacyjnej o Nr **ZG-OKP.4105.434.2022** z dnia **24.03.2022** r. Przedstawione powyżej dane są zgodne z załączoną do wniosku mapą zasadniczą z wkreśloną projektowaną lokalizacją inwestycji.

Jednocześnie informujemy, że:

- nieruchomość o oznaczeniach geodezyjnych dz. 43 cz. ark. 02 obręb Winiary(52), stanowi

\* w części drodze publiczną ul. Lechicka/Wojciechowskiego, która w znajduje się w administracji Zarządu Dróg Miejskich,

\* w części nieruchomość powierzoną,

\* w części poza pasem drogowym, która w znajduje się w administracji Wydziału Gospodarki Nieruchomościami Urzędu Miasta Poznania.

Zgoda stanowi podstawę do dysponowania nieruchomością na cele budowlane w myśl ustawy Prawo budowlane (Dz. U 2021 poz. 11 art.29).

Przed rozpoczęciem robót budowlanych związanych z umieszczeniem opisanego powyżej urządzenia inwestor zobowiązany jest do:

1. uzyskania pozwolenia na budowę lub zgłoszenia budowy albo wykonywania robót budowlanych,
2. uzgodnienia z zarządcą drogi, przed uzyskaniem pozwolenia na budowę, projektu budowlanego obiektu lub urządzenia opisanego powyżej,
3. uzyskania zezwolenia zarządcy drogi na zajęcie pasa drogowego, dotyczącego prowadzenia robót w pasie drogowym i na umieszczenie w nim obiektu lub urządzenia.

### UZASADNIENIE

Na podstawie art. 107 §4 ustawy z dnia 14 czerwca 1960 r. Kodeksu Postępowania Administracyjnego (t. j. Dz. U. z 2021 r. poz. 187) odstępuję od uzasadnienia decyzji.

### POUCZENIE

Od niniejszej decyzji stronie służy odwołanie do Samorządowego Kolegium Odwoławczego w Poznaniu Al. Niepodległości 16/18 za pośrednictwem Zarządu Dróg Miejskich w Poznaniu, w terminie 14 dni od dnia jej doręczenia. Zgodnie z art.127a § 1 i 2 ustawy z dnia 14 czerwca 1960 r. Kodeks postępowania administracyjnego (tekst jednolity Dz. U. z 2021 poz. 735) w trakcie biegu terminu do wniesienia odwołania strona może zrzec się prawa do wniesienia odwołania wobec organu administracji publicznej, który wydał decyzję.

Z dniem doręczenia organowi administracji publicznej oświadczenia o zrzeczeniu się prawa do wniesienia odwołania przez ostatnią ze stron postępowania, decyzja staje się ostateczna i prawomocna.

Decyzja lokalizacyjna podlega zwolnieniu z opłaty skarbowej na podstawie części III ust. 44 kol. 4 pkt. 9 załącznika do ustawy o opłacie skarbowej z dnia 16 listopada 2006 r. (t. j. Dz. U. z 2021 r. poz. 1923).

Z upoważnienia Prezydenta Miasta Poznania

#### Otrzymują:

1. Adresat tj.  
IZOTERM SP. J.W. Janik, R. Cieślak  
ul. Grunwaldzka 332  
60-166 Poznań
2. IU a/a



Naczelnik Wydziału  
Uzgodnień Zarządczych  
mgr inż. Adam Andrzejewski

#### Sprawę prowadzi:

[Redacted signature]



Zgodnie z art. 28c ustawy z 17 maja 1989r. - Prawo geodezyjne i kartograficzne  
poświadczają się, że niniejsza dokumentacja projektowa była przedmiotem narażenia  
koordynacyjnej przeprowadzonej w dniu 24.03.2022

(Data)

W MODGK w Poznaniu, ul. Górnika 20, 61-655 Poznań

(Nazwa jednostki, adres przeprowadzenia narażenia koordynacyjnego)

ZG-OPK.4105.434.2022 Poznań, 24.03.2022


(Znak sprawy)

(Miejscowość, data)

Gulczyńska Małgorzata

(Podpis przeprowadzającego narażenie koordynacyjny)

ZARZĄD DRÓG MIEJSKICH  
61-623 Poznań, ul. Wileczak 17  
tel. 61 64-17-200 fax 61 820-17-06  
Uzgodnienie projektu budowlanego  
w zakresie zakrytej kanalizacji  
nr LDG.4105.434.UT.1.20.22  
z dnia 30.03.2022

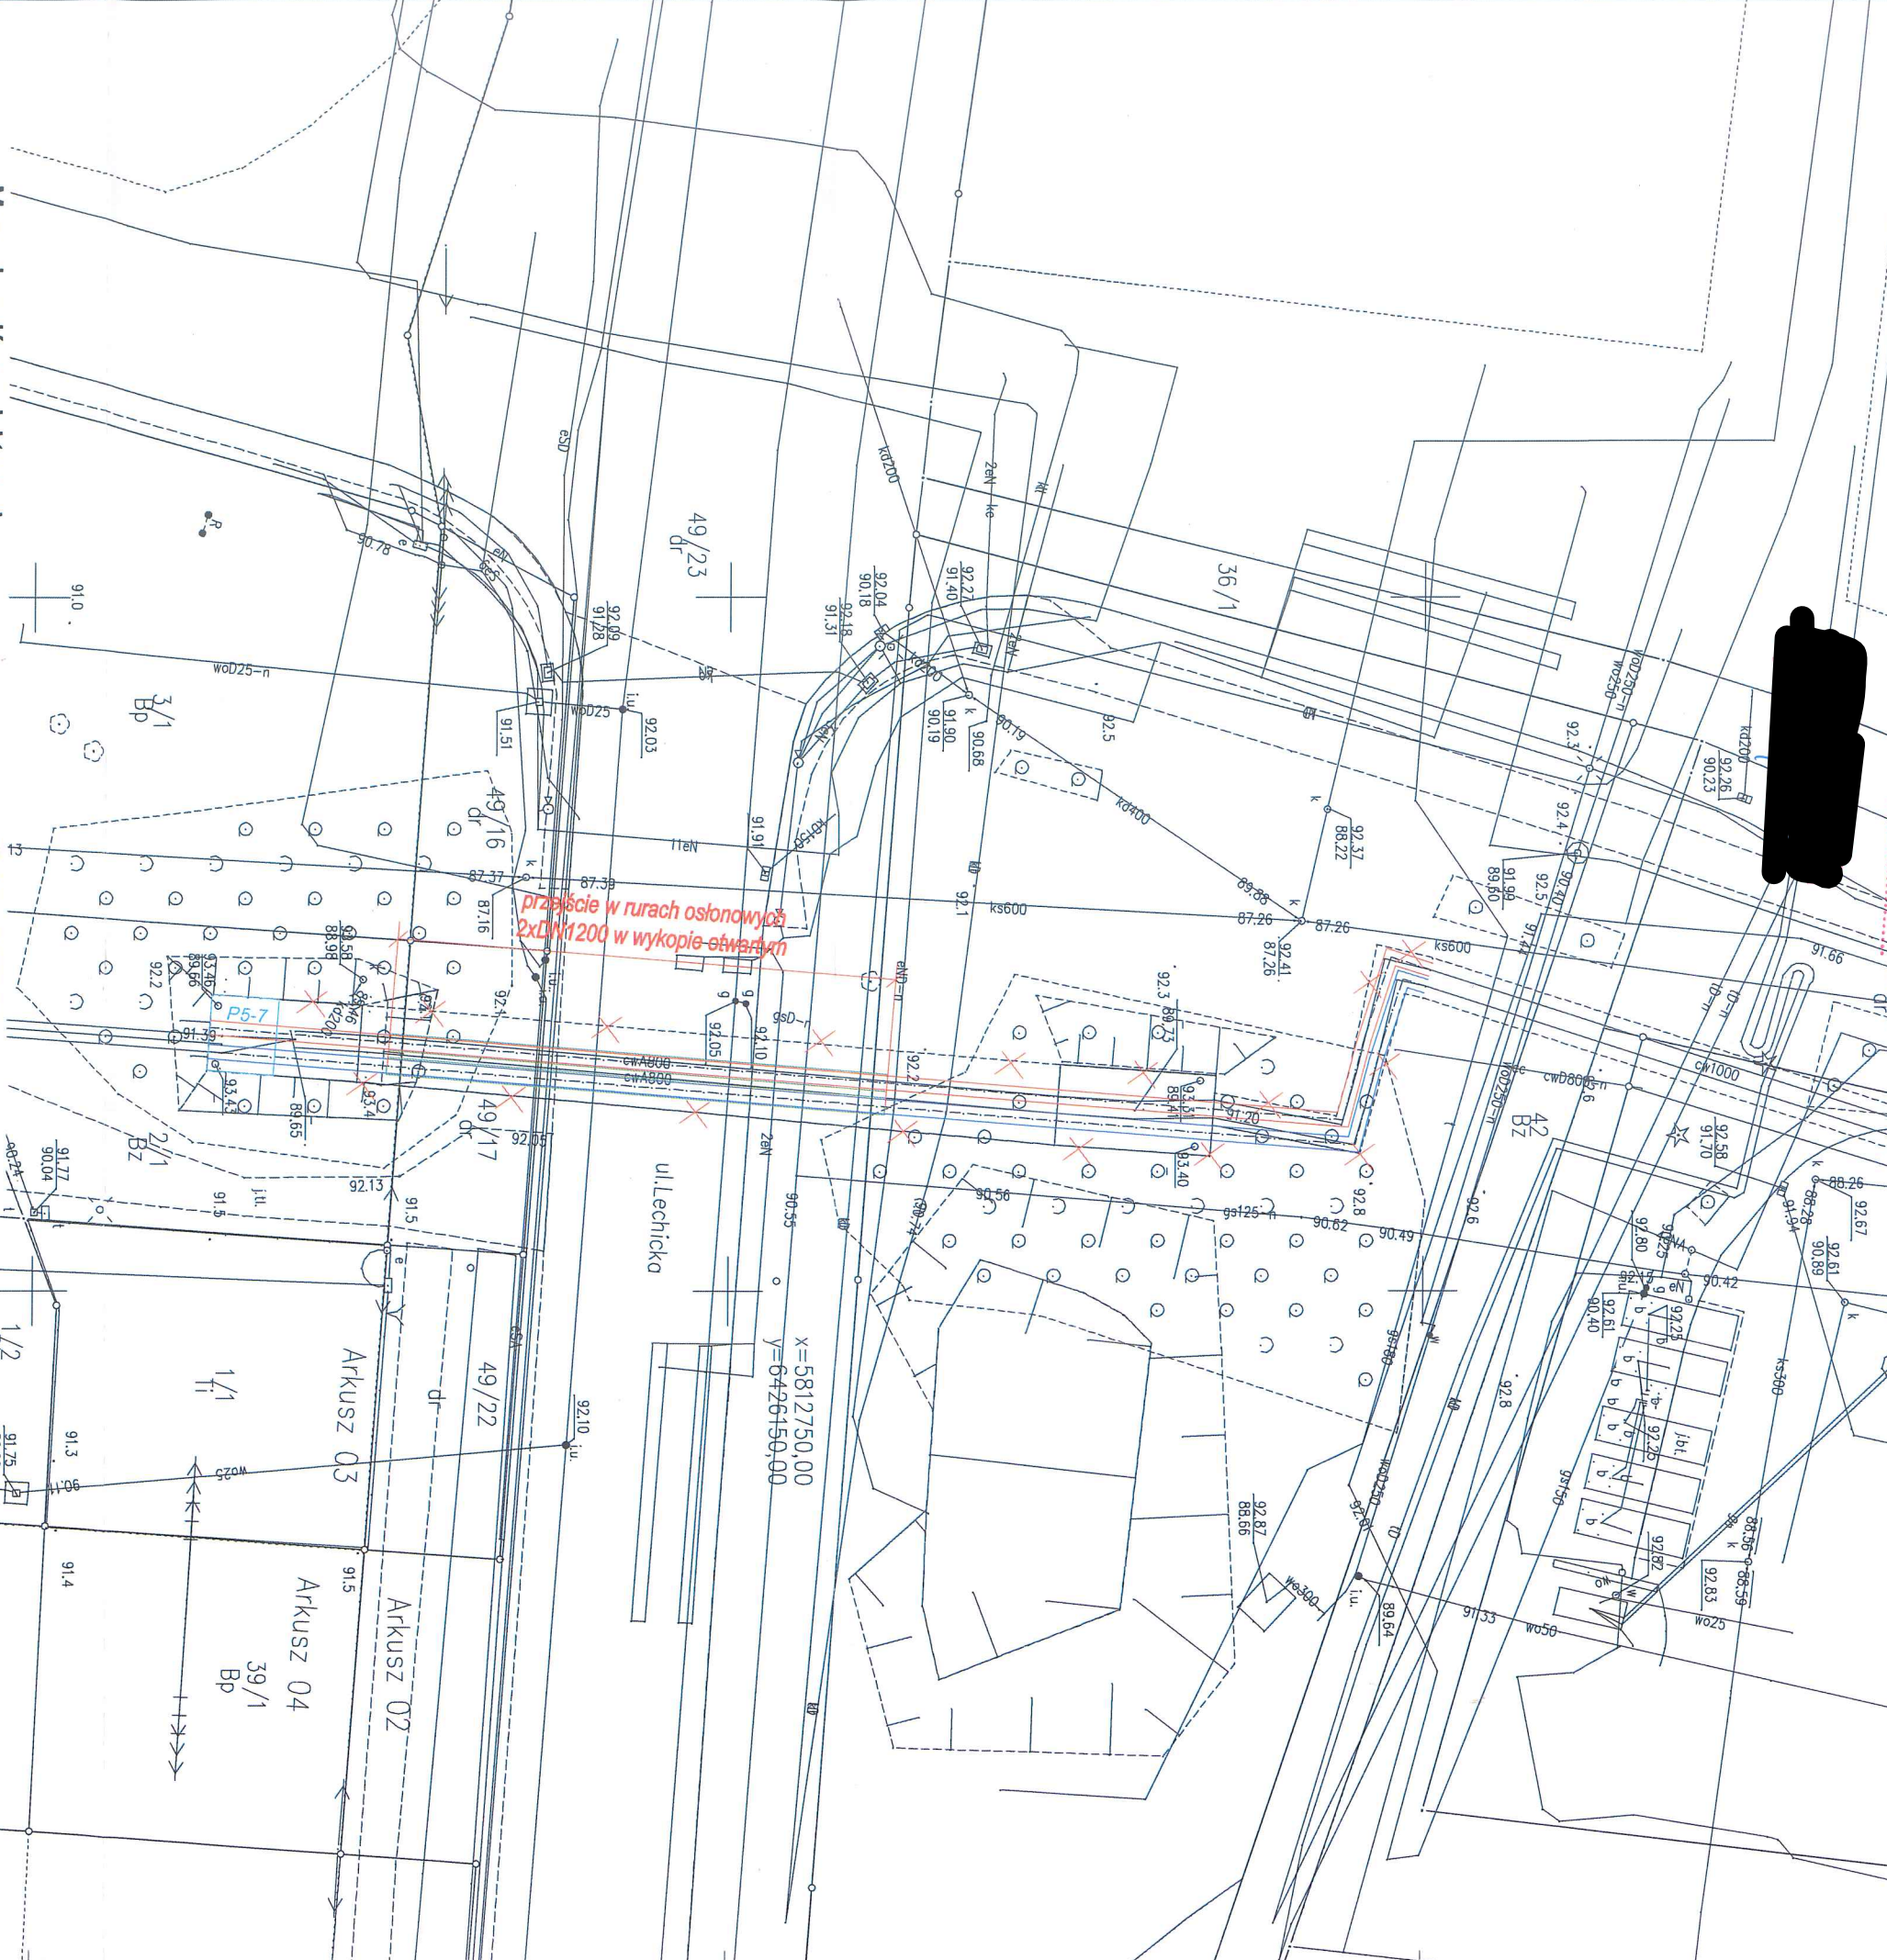

Mapa do celów projektowych  
skala 1 : 500  
sekcja 6.178.11.2.2.2.4

1. Układ współrzędnych prostokątnych płaskich: PL-2000
2. Układ wysokościowy - Amsterdam

Miasto: POZNAŃ  
Jedn. ewiden. (identyfikator) : Miasto Poznań (306401\_1)  
Obręb (identyfikator) : Winiary (306401\_1.0052)  
Numer arkusza: 2,3,4

Oznaczenie i informację o służebnościach gruntowych mających wpływ na zagospodarowanie gruntów, zlokalizowanych w granicach projektowanej inwestycji	nie ustalono
Oznaczenie i symbol konturu użytku gruntowego, który nie jest ujętym w bazie danych ewidencji gruntów i budynków	brak
Kolorem pomarańczowym zaznaczono punkty osnowy geodezyjnej, które podlegają ochronie. Zgodnie z art. 48 ust. 1, pkt.3 ustawy z dnia 17 maja 1989r. - Prawo geodezyjne i kartograficzne (Dz. U. z 2015 r., poz. 520), kto (...) niszczy, uszkadza i przemieszcza znaki geodezyjne (...) podlega karze grzywny.	

ZG-DO.0720.5.2017

UWAGA:  
Mapa z projektem jest zgodna z mapą  
poświadczoną przez MODGK  
pod nr ZG-OUG.4104.6052.2021

IZOTERM sp.j.  
mgr inż. Robert Cieślak  
uprawnienia budowlane  
283/89/PW : 760/PW/94

podpis projektanta

Nie wyklucza się istnienia w terenie innych nie wykazanych na niniejszej mapie urządzeń podziemnych, które nie były zgłoszone do inwentaryzacji, lub o których brak jest informacji w instytucjach branżowych.

Mapa aktualna na dzień 05.11.2021 r.

Zasieg aktualizacji

LEGENDA:  
projektowana sieć cieplna  
2x DN 800/1000 mm

obrys projektowanej komory P5-7  
po przebudowie

istniejąca komora wraz z kanałami  
ciepłowniczymi do likwidacji

P5-7

istniejąca komora wraz z kanałami  
ciepłowniczymi do likwidacji