

IU.DG2.4150.LUT.1Z.2022

**DECYZJA**

Na podstawie art.155 ustawy z dnia 14 czerwca 1960r. – Kodeks postępowania administracyjnego Kodeks postępowania administracyjnego (t. j. Dz. U. z 2022 r. poz. 2000) Naczelnik Wydziału Uzgodnień Zewnętrznych Zarządu Dróg Miejskich w Poznaniu, działając na mocy upoważnienia Prezydenta Miasta

**z m i e n i a**

swoją decyzję o nr **IU.DG2.4150.LUT.1.2022 z dnia 30.05.2022 r.**

**z e z w a l a m**

**VEOLIA ENERGIA POZNAŃ S.A.**

**ul. Energetyczna 3**

**61-016 Poznań**

(nazwa podmiotu)

na lokalizację urządzenia - obiektu: **przebudowa istniejącej sieci ciepłej 2xDN800**

I. Przedmiotem uzgodnienia był zapis dotyczący Narady Koordynacyjnej:

**Było:**

na lokalizację urządzenia- obiektu: **przebudowa istniejącej sieci ciepłej 2xDN800**  
(rodzaj inwestycji)

**Winno być:**

na lokalizację urządzenia-obiektu: **1. przebudowa istniejącej sieci ciepłej 2xDN800**

**Nr ZG-OKP.4105.434.2022 z dnia 24.03.2022 r.**

**2. przebudowa istniejącej sieci ciepłej 2xDN800 - anulowano NK 418/2022**

**Nr ZG-OKP.4105.102.2023 z dnia 03.03.2023 r.**

(rodzaj inwestycji)

II. Przedmiotem uzgodnienia była korekta trasy uzgodnionego przebiegu Narady Koordynacyjnej

**Było:**

na warunkach uzgodnionych w protokole z posiedzenia narady koordynacyjnej o **Nr ZG-OKP.4105.434.2022 z dnia 24.03.2022 r.** Przedstawione powyżej dane są zgodne z załączoną do wniosku mapą zasadniczą z wskreślą projektowaną lokalizacją inwestycji.

### **Winno być:**

na warunkach uzgodnionych w protokole z posiedzenia narady koordynacyjnej o Nr ZG-OKP.4105.434.2022 z dnia 24.03.2022 r oraz Nr ZG-OKP.4105.497.2023 z dnia 10.05.2023 r. Przedstawione powyżej dane są zgodne z załączoną do wniosku mapą zasadniczą z wskreślona projektowaną lokalizacją inwestycji.

**Pozostałe zapisy pozostają bez zmian.**

### **UZASADNIENIE**

Dnia 29.03.2023 r. do tut. Zarządu wpłynął wniosek (z dnia 26.05.2023 r., UNP 73742), uzupełniony pismem z dnia 28.06.2023 r. (data wpływu do ZDM 29.06.2023 r. UNP 89756) firmy **IZOTERM R. Cieślik ul. Grunwaldzka 332, 60-166 Poznań** pełnomocnika firmy **VEOLIA ENERGIA POZNAŃ S.A. ul. Energetyczna 3, 61-016 Poznań** dotyczący zmiany decyzji wydanej przez ZDM o nr IU.DG2.4150.LUT.1.2022 z dnia 30.05.2022 r. w zakresie zmiany przebiegu infrastruktury technicznej. Przełożoną nową Naradę Koordynacyjną Nr ZG-OPK.4105.497.2023 z dnia 10.05.2023 r.

Z uwagi na w/w należało zmienić przedmiotową decyzję o nr IU.DG2.4150.LUT.1.2022 z dnia 30.05.2022 r.

**Niniejsze uzgodnienie administracyjne ważne jest wyłącznie z:**

- decyzją ZDM nr IU.DG2.4150.LUT.1.2022 z dnia 30.05.2022 r.

### **POUCZENIE**

Od niniejszej decyzji stronie służy odwołanie do Samorządowego Kolegium Odwoławczego w Poznaniu Al. Niepodległości 16/18 za pośrednictwem Zarządu Dróg Miejskich w Poznaniu, w terminie 14 dni od dnia jej doręczenia. Zgodnie z art.127a § 1 i 2 ustawy z dnia 14 czerwca 1960 r. Kodeks postępowania administracyjnego (tekst jednolity Dz. U. z 2022 poz. 2000) w trakcie biegu terminu do wniesienia odwołania strona może zrzec się prawa do wniesienia odwołania wobec organu administracji publicznej, który wydał decyzję. Z dniem doręczenia organowi administracji publicznej oświadczenia o zrzeczeniu się prawa do wniesienia odwołania przez ostatnią ze stron postępowania, decyzja staje się ostateczna i prawomocna.

Decyzja lokalizacyjna podlega zwolnieniu z opłaty skarbowej na podstawie części III ust. 44 kol. 4 pkt. 9 załącznika do ustawy o opłacie skarbowej z dnia 16 listopada 2006 r. (t. j. Dz. U. z 2022 r. poz. 2142).

**Z upoważnienia Prezydenta Miasta Poznania**

#### **Otrzymują:**


1. Adresat  
IZOTERM R. Cieślik  
ul. Grunwaldzka 332, 60-166 Poznań
2. IU a/a

Naczelnik Wydziału  
Uzgodnień Zawieszających  
*mor inż. Adam Andrzejewski*

#### **Sprawę prowadzi:**

**POZnań\***



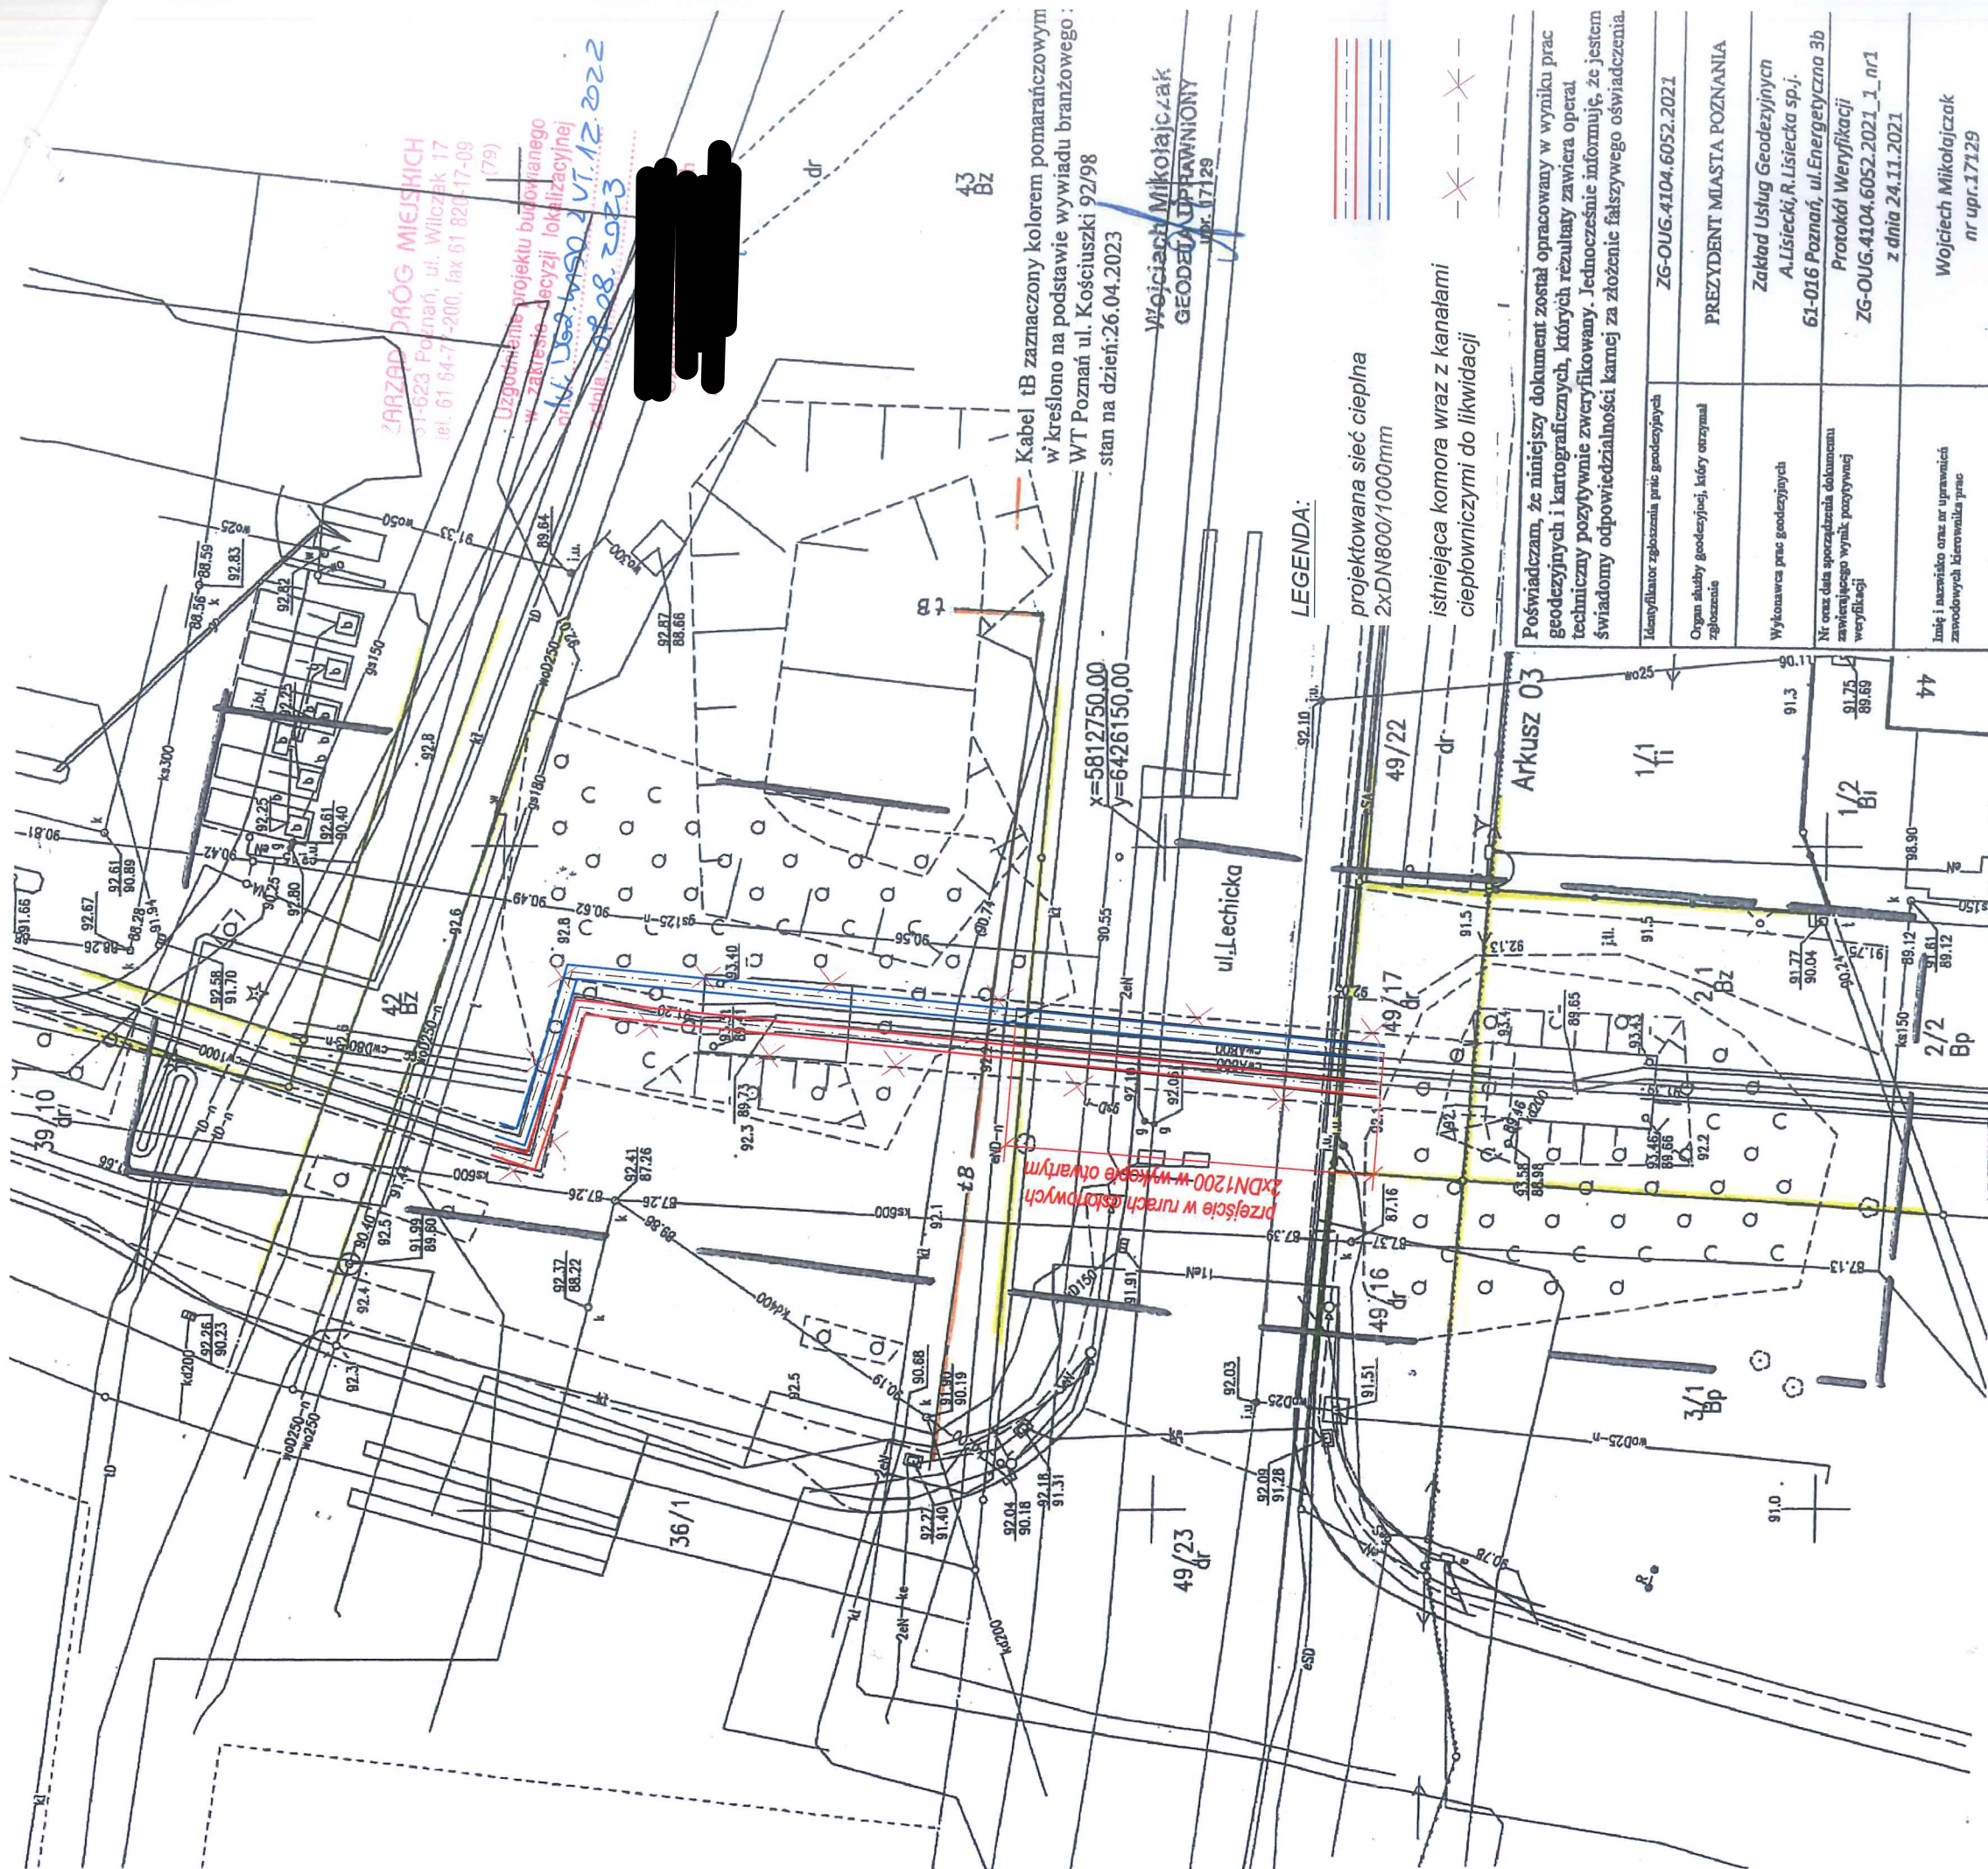

Mapa do celów projektowych  
skala 1 : 500  
1. sekcja 6.178.11.2.2,2,4

- 1. Układ współrzędnych prostokątnych płaskich - PL-2000
- 2. Układ wysokościowy - Amsterdam

Miasto Poznań  
jedn. ewiden. (identyfikator) : Miasto Poznań (306401\_1)  
Obręb (identyfikator) : Wintary (306401\_1.0052)

Numer arkusza : 2,3,4

Oznaczenie i informacja o służebnościach gruntowych mających wpływ na zagospodarowanie gruntów, zlokalizowanych w granicach projektowanej inwestycji	nile ustalono
Oznaczenie i symbol konturu użytku gruntowego, który nie jest ujawniony w bazie danych ewidencji gruntów i budynków	brak
Kolorem pomarańczowym zaznaczono punkty osnowy geodezyjnej, które podlegają ochronie. Zgodnie z art. 48 ust. 1, pkt.3 ustawy z dnia 17 maja 1989 r. - Prawo geodezyjne i kartograficzne (Dz. U. z 2015 r., poz. 520), kto (...) niszczy, uszkadza i przemieszcza znaki geodezyjne (...) podlega karze grzywny.	
..... Kolorem zielonym zaznaczono pkt. sytuacyjne, które nie podlegają uzupełnieniu na mapie sytuacyjnej	

ZG-DG.0720.5.2017

Nile wyklucza się istnienie w terenie innych nie wykazanych na niniejszej mapie urządzeń podziemnych, które nie były zgłoszone do inwentaryzacji, lub o których brak jest informacji w Instytutach branżowych.

Mapa aktualna na dzień 05.11.2021r.

Zasieg aktualizacji

ZG-OUG.4104.6052.2021  
(identyfikator zgłoszenia pracy)  
Sporządził:

Wojciech Mikołajczak  
GEODETA UPRAWNIONY  
upr. 17129

ZAKŁAD USŁUG GEODEZYJNYCH  
A. Lisiecki, R. Lisiecka sp. j.  
61-016 Poznań, ul. Energetyczna 3 B  
tel./fax 61 821-13-37  
NIP: 782-10-18-909, REGON: 630934876

Identyfikator zgłoszenia prac geodezyjnych	ZG-OUG.4104.6052.2021
Organ służby geodezyjnej, który otrzymał zgłoszenie	PREZYDENT MIASTA POZNAŃA
Wykonawca prac geodezyjnych	Zakład Usług Geodezyjnych A. Lisiecki, R. Lisiecka sp. j. 61-016 Poznań, ul. Energetyczna 3b
Nr oraz data sporządzenia dokumentu zawierającego wynik powyższej weryfikacji	Protokół Weryfikacji ZG-OUG.4104.6052.2021_1_nr1 z dnia 24.11.2021
Inne i nazwisko oraz nr uprawnień zawodowych kierownika prac	Wojciech Mikołajczak nr upr. 17129

Poświadczam, że niniejszy dokument został opracowany w wyniku prac geodezyjnych i kartograficznych, których rezultaty zawiera operat techniczny pozytywnie zweryfikowany. Jednocześnie informuję, że jestem świadomy odpowiedzialności karnej za złożenie fałszywego oświadczenia.

LEGENDA:

projektowana sieć ciepła  
2x DN800/1000mm

istniejąca komora wraz z kanałami  
ciepłowniczymi do likwidacji

Kabel tB zaznaczony kolorem pomarańczowym  
w kresłono na podstawie wywiadu branżowego :  
WT Poznań ul. Kościuszki 92/98  
stan na dzień: 26.04.2023

Wojciech Mikołajczak  
GEODETA UPRAWNIONY  
upr. 17129

ZARZĄD ZRÓG MIEJSKICH  
61-623 Poznań, ul. Wilczak 17  
tel. 61 64-71-200, fax 61 821-17-09  
(79)

Uzgodnienie projektu budowlanego  
w zakresie decyzji lokalizacyjnej  
nr 162/190/2021/VT.12.2022  
z dnia 08.08.2023

ZARZĄD GEODEZJI I KATASTRU MIEJSKIEGO GEOPOZ  
(Nazwa organu przeprowadzającego nadzór koordynacyjny)

Zgodnie z art. 28c ustawy z 17 maja 1989r. - Prawo geodezyjne i kartograficzne  
poświadczam się, że niniejsza dokumentacja projektowa była przedmiotem nadzoru  
koordynacyjnej przeprowadzonej w dniu 10.05.2023  
(data)

W MODGK w Poznaniu, ul. Gronowa 20, 61-655 Poznań  
(Nazwa jednostki, adres przeprowadzenia nadzoru koordynacyjnej)  
Poznań, 10.05.2023  
(Miejscowość, data)  
ZG-OPK.4105.497.2023

Gulczyńska Małgorzata  
(Podpis przeprowadzającego nadzór koordynacyjny)