


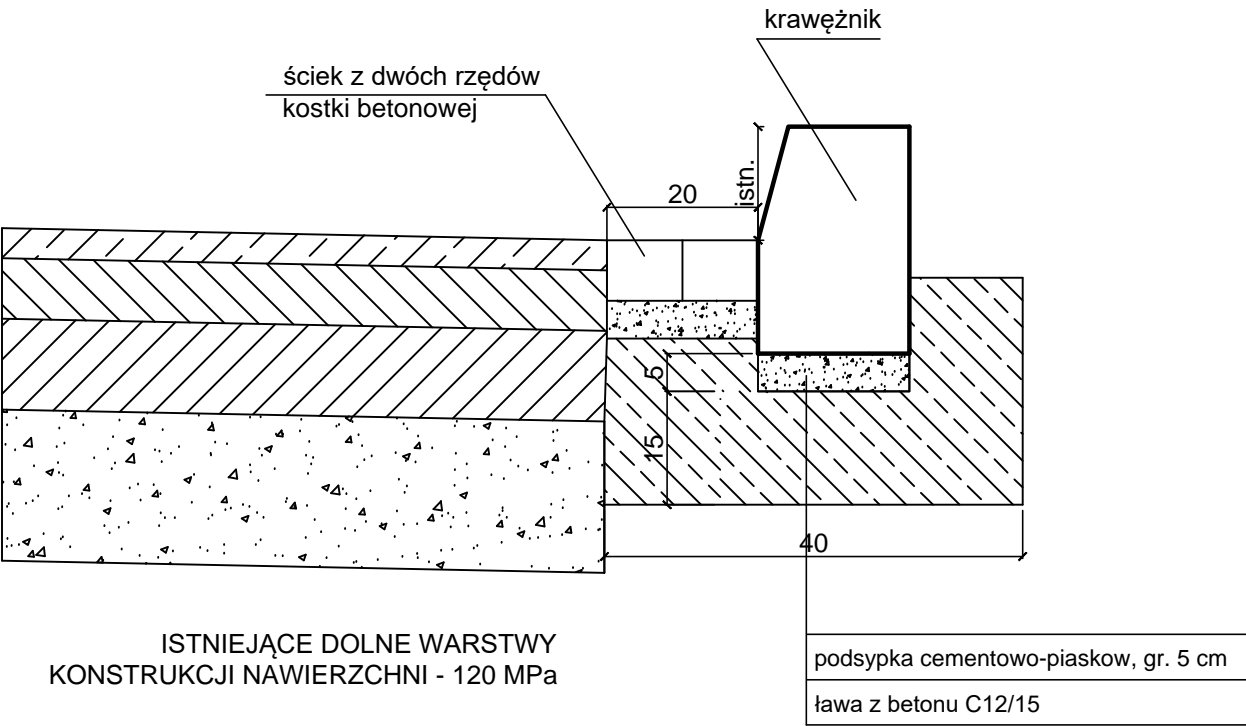

Krawężnik z ściekiem przykrawężnikowym



IZOTERM

60-166 POZNAŃ UL. GRUNWALDZKA 332 TEL. 61 8672825 e-mail: biuro@izoterm.poznan.pl

PRZEBUDOWA SIECI CIEPLNEJ DN 800MM W REJONIE ULICY LECHICKIEJ W POZNANIU	Projektował	Data	Podpis
		03.24	
PROJEKT ODTWORZENIA NAWIERZCHNI	SZCZEGÓŁ KRAWĘŻNIKA	Skala 1:10	Nr rys. 3