
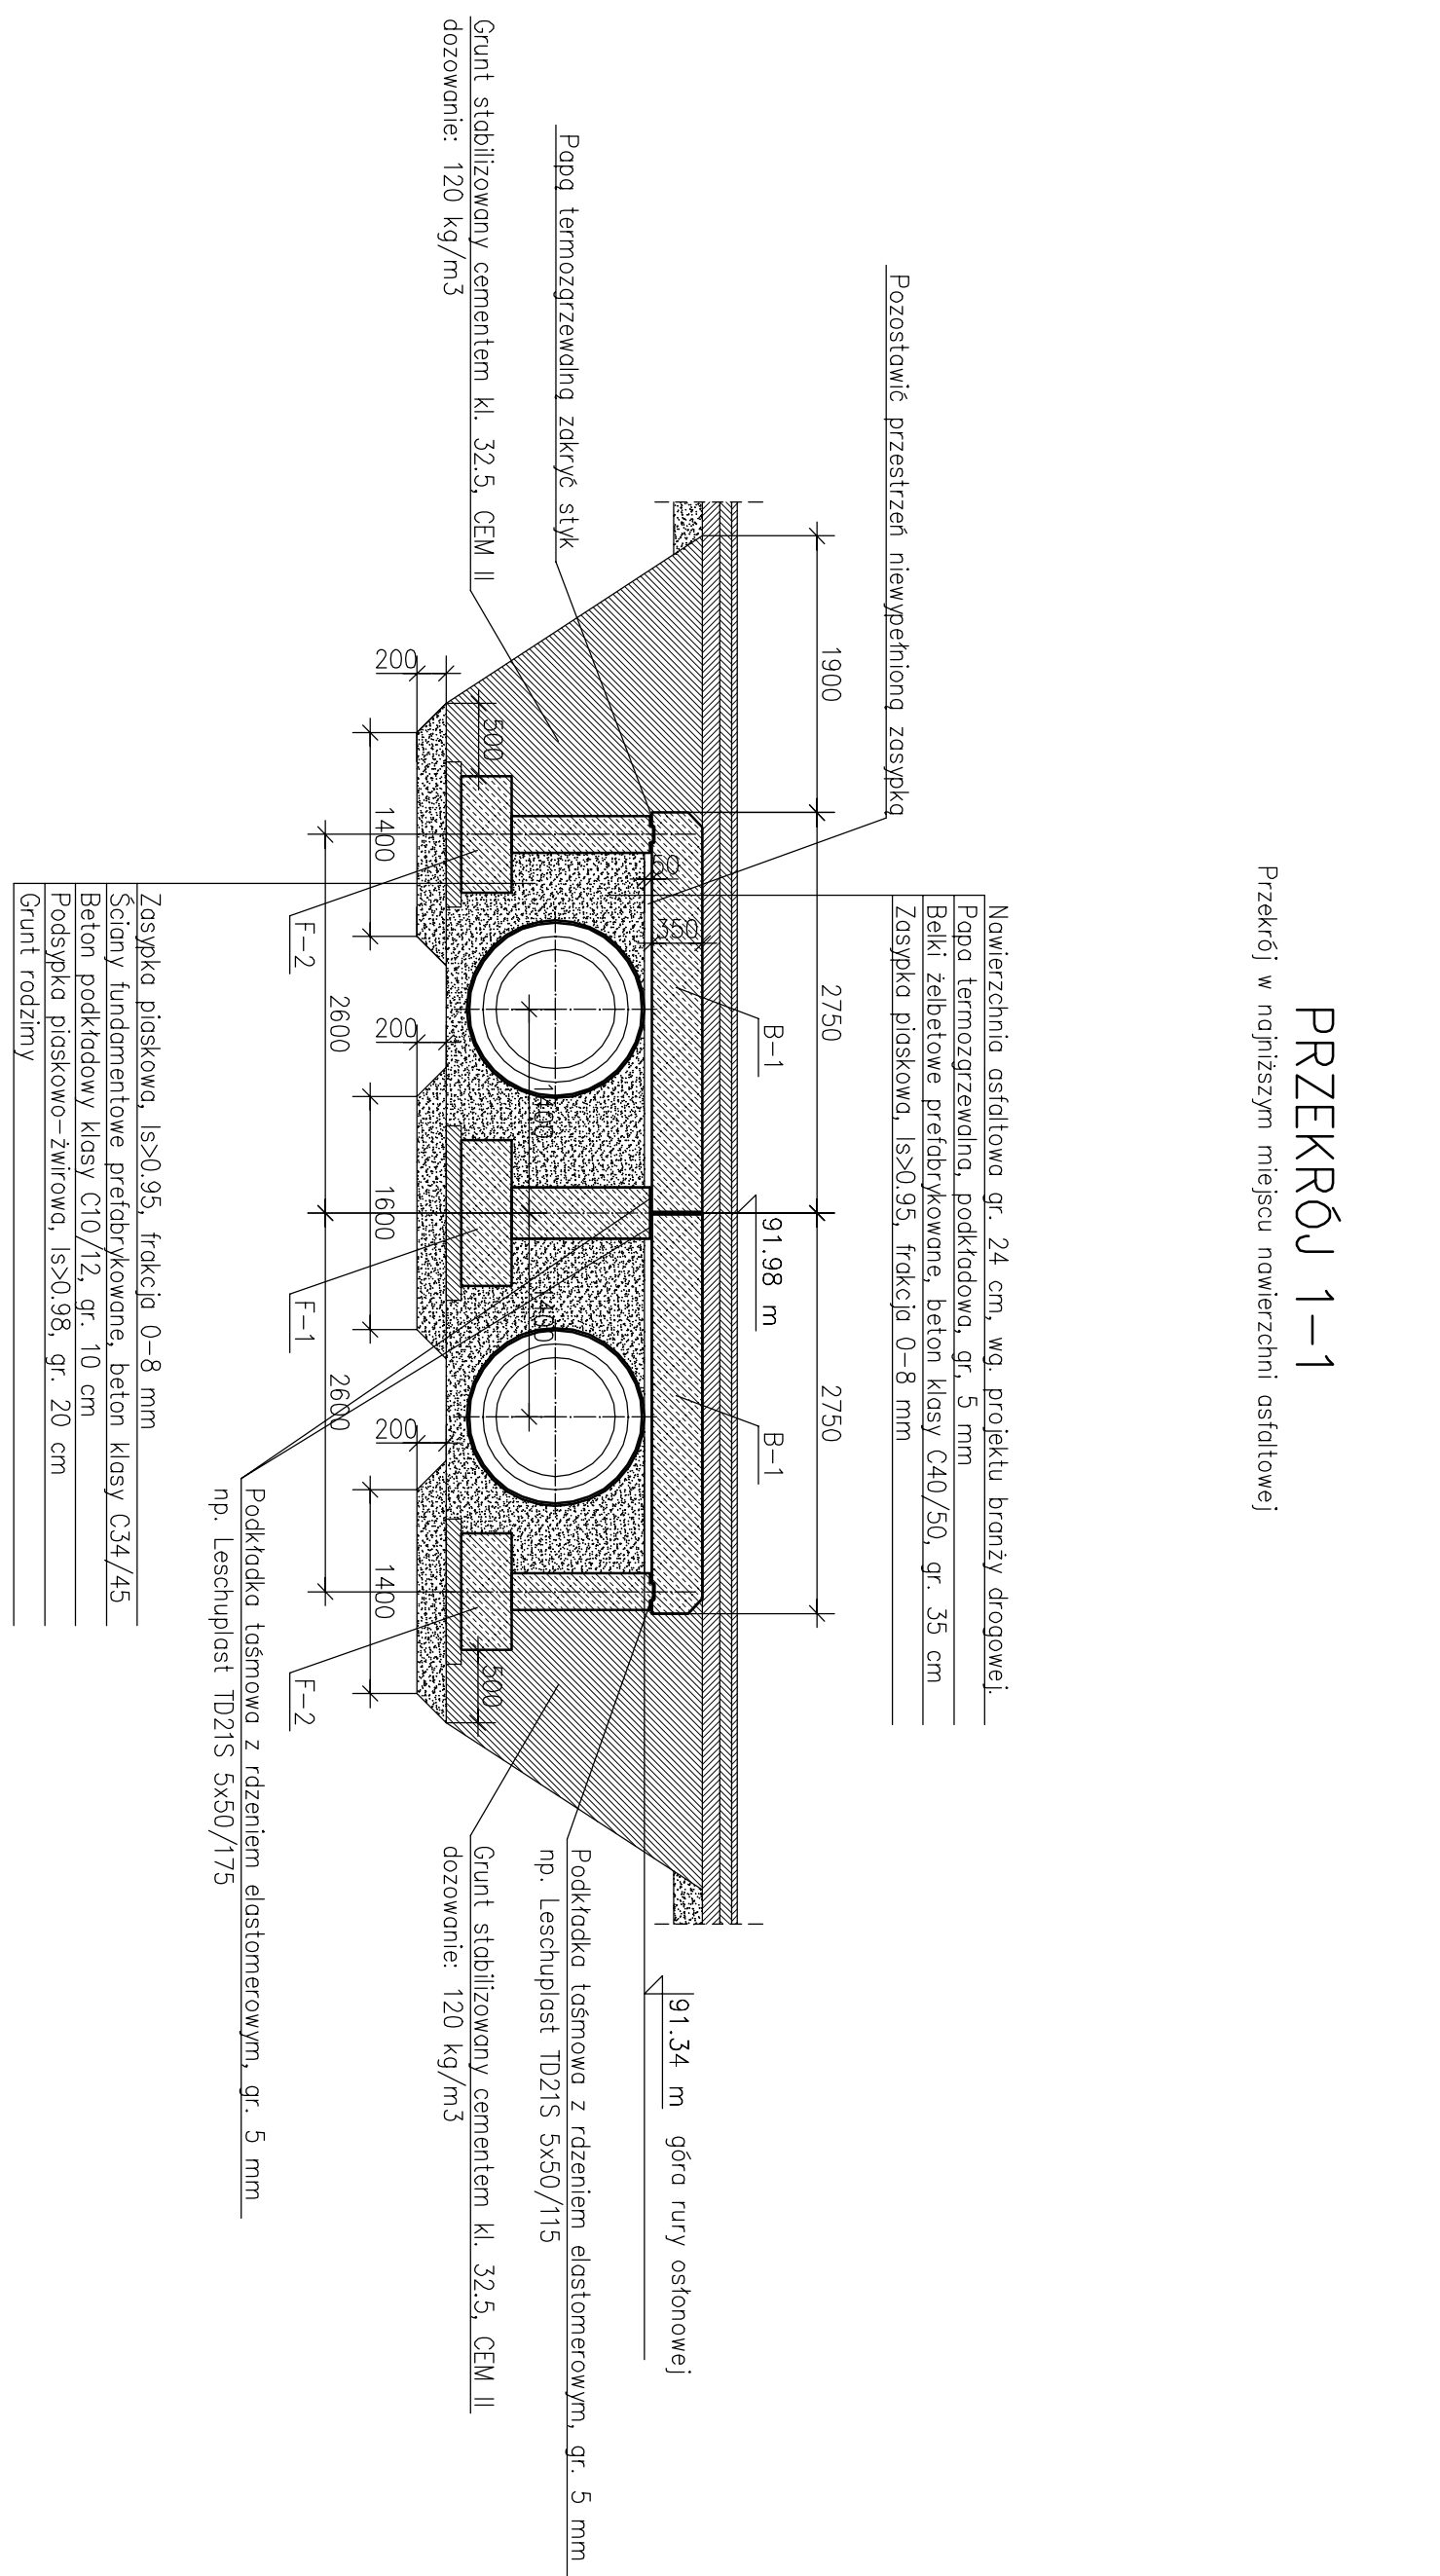



PRZEKRÓJ C-C

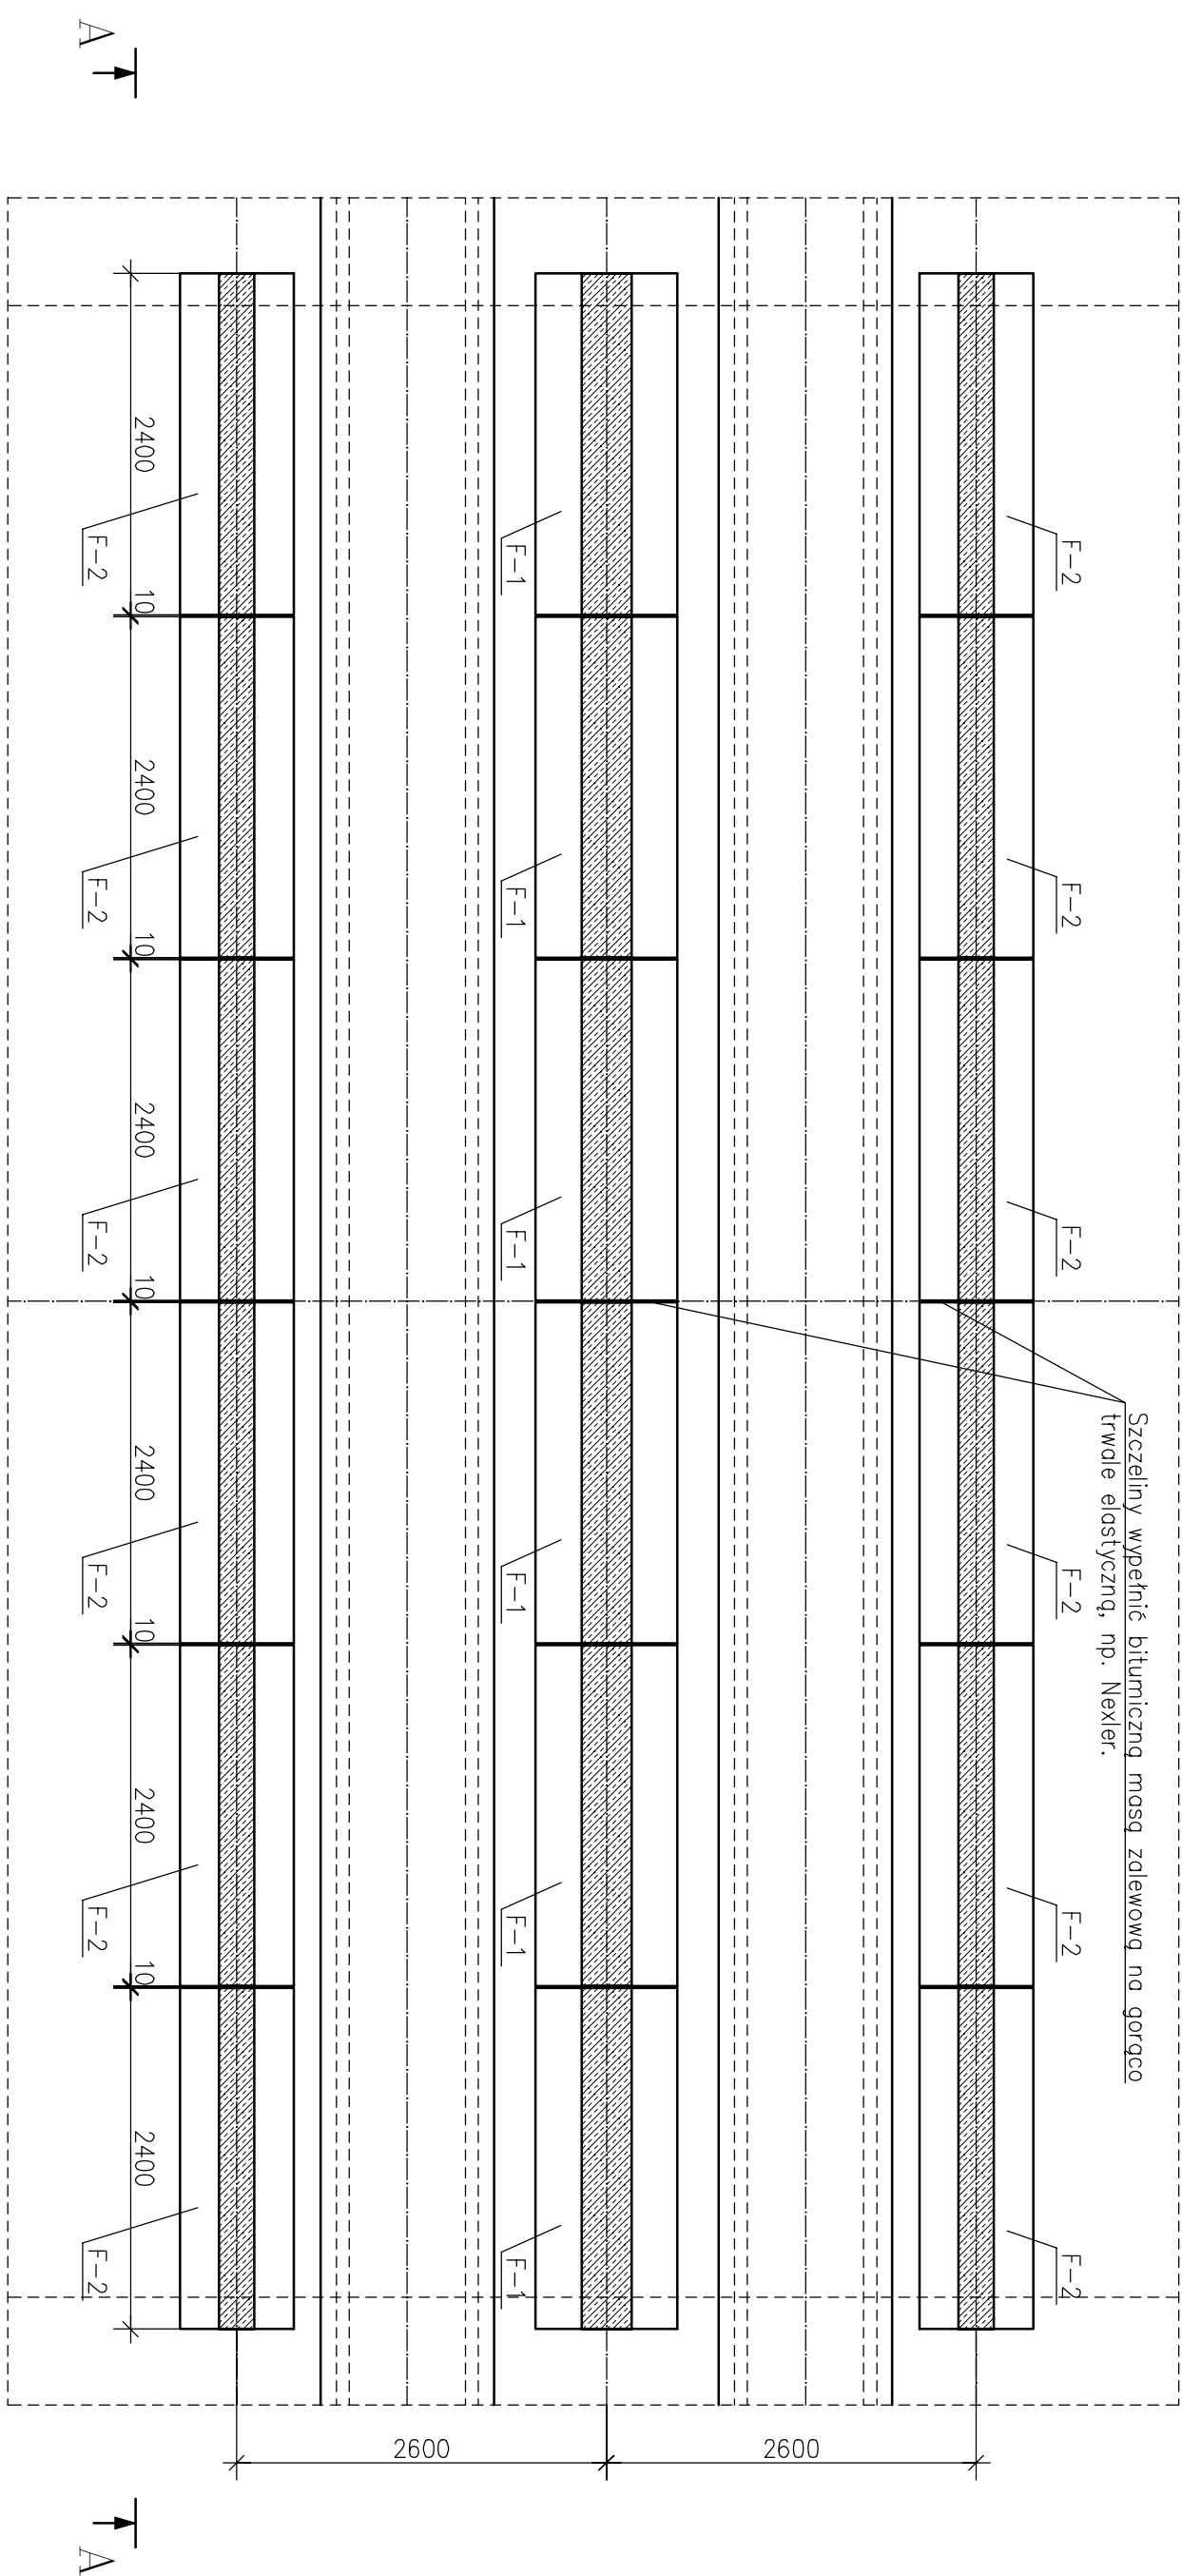

IZOTERM				
60 - 166 POZNAN UL. GRUNWALDZKA 332 TEL. 0-61 8672825 MAIL. biuro@izoterm.poznan.pl				
PRZEBUDOWA SIECI CIEPŁEJ DN800 W REJONIE ULICY LECHICKIEJ W POZNANIU.				
		Nazwisko	Data	Popis
	Projektował	mgr inż. J. Graczyk upr. bud. nr 6391055/P/06/12	02.24	
	Zawierdził	mgr inż. R. Cieplik upr. bud. nr 63838/P/06	02.24	
	Skala	Stadium	Nr rys.	
	1:50	PT	1	