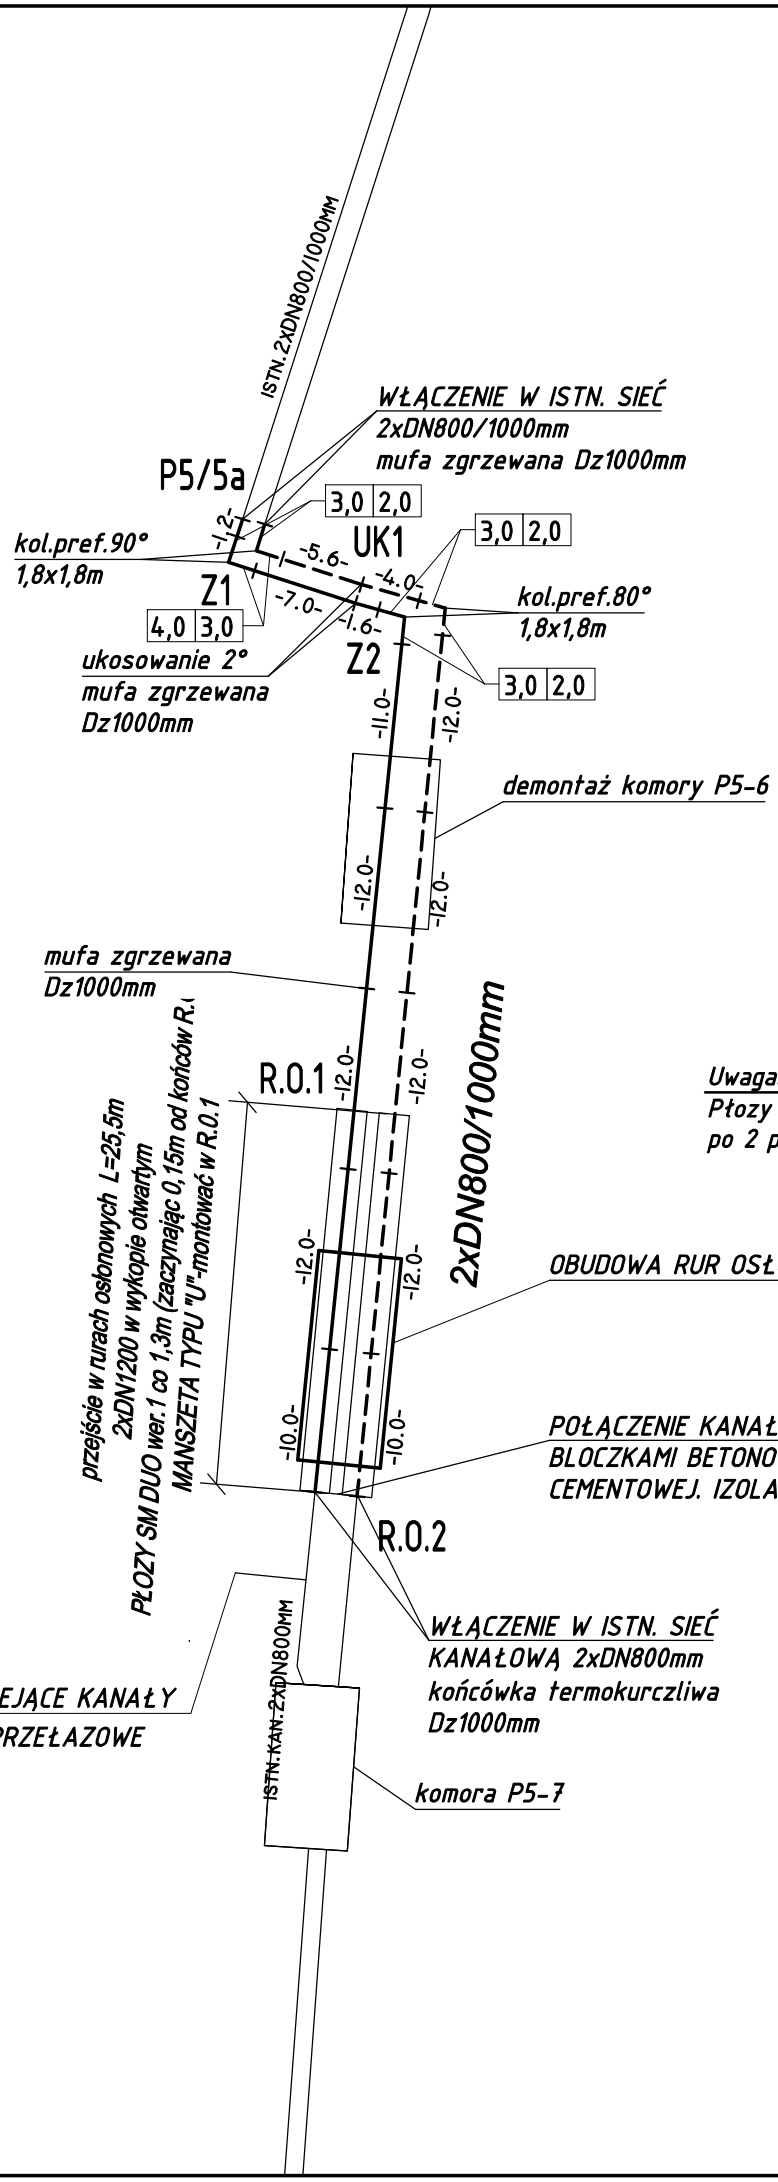

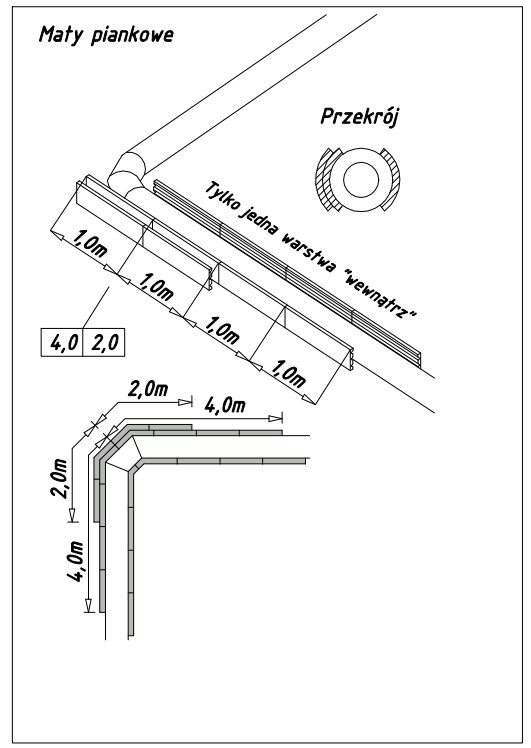

Uwaga:
Maty piankowe o grubości 40 mm
układać w nastepującej konfiguracji:

– Dz 1000 mm – 1x 1000x2000x40 pierwsza warstwa
1x 1000x1000x40

1x 1000x1000x40 druga warstwa
1x 1000x500x40

Uwaga:
Płozy montować co 1,5 m. Na początku i końcu rur osłonowych montować po 2 płozy obok siebie.

IZOTERM

60 - 166 POZNAŃ UL. GRUNWALDZKA 332 TEL. 0-61 8672825 MAIL biuro@izoterm.poznan.pl

PRZEBUDOWA SIECI CIEPLNEJ DN800mm W REJONIE ULICY LECHICKIEJ W POZNANIU		Nazwisko	Data	Podpis
	Projektował	mgr inż. R. Cieślik upr. bud. nr 283/89/Pw	12.23	
	Opracował	mgr inż. J. Szudarek	12.23	
	Sprawdził	mgr inż. K. Pawlak upr. bud. nr WKP/0403/PWOS/17	12.23	
SCHEMAT MONTAŻOWY	Skala 1:500	Stadium PT		Nr rys. 3