


ULICA LECHICKA  
PRZEKRÓJ A-A

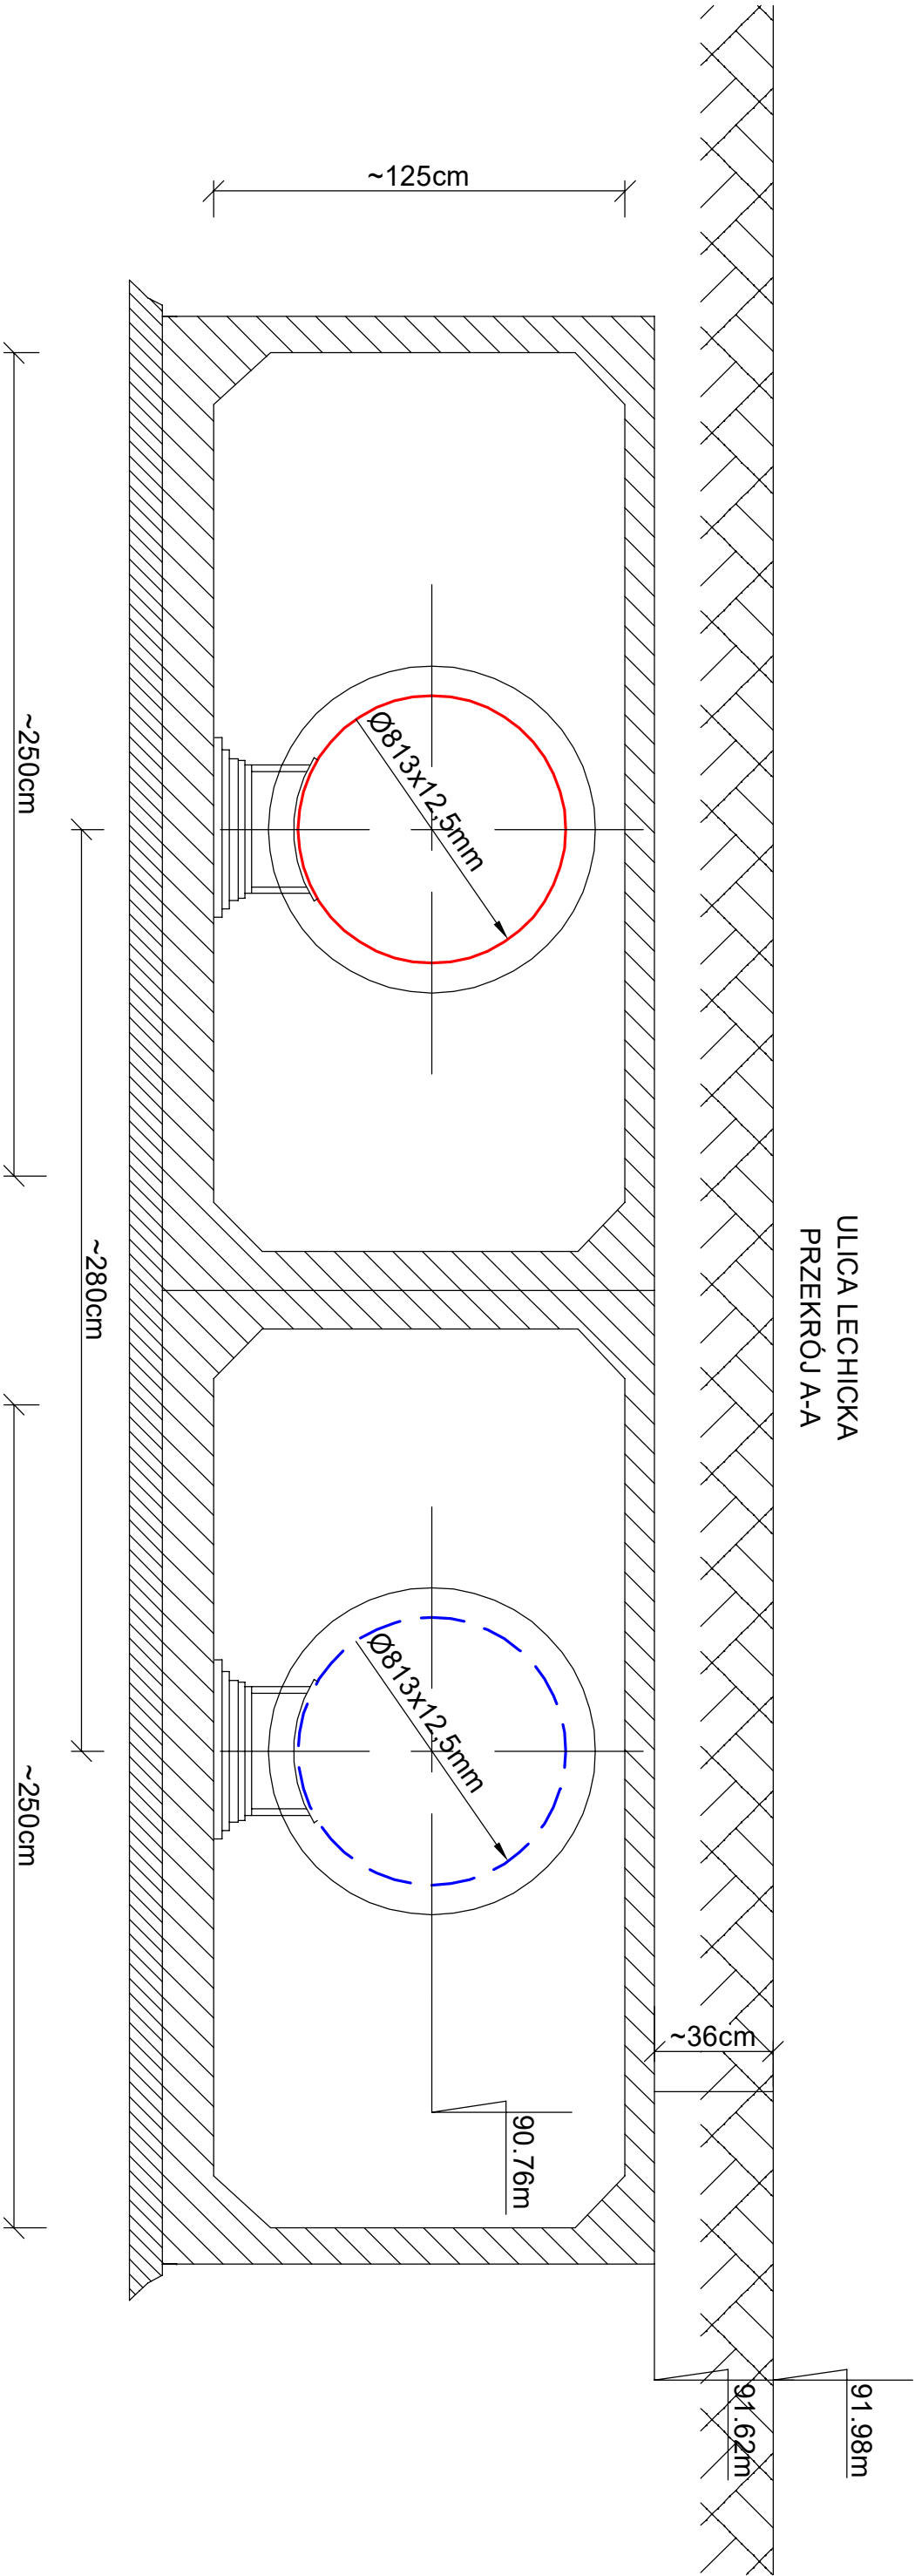

IZOTERM

60 - 166 POZNAŃ UL. GRUNNVALDZKA 332 TEL. 0-61 8672825 MAIL. [biuro@izoterm.poznan.pl](mailto:biuro@izoterm.poznan.pl)

PRZEBUDOWA SIECI CIEPLNEJ DN800mm W REJONIE ULICY LECHICKIEJ W POZNANIU			Nazwisko		Data	Podpis
PRZEKRÓJ A-A - STAN ISTNIEJĄCY	Projektował	mgr inż. R. Cieślík <small>upr. bud. nr 283/89/PW</small>	12.23			
	Opracował	mgr inż. J. Szudarek	12.23			
	Sprawdził	mgr inż. K. Pawlak <small>upr. bud. nr WKP/04/03/PW05/11</small>	12.23			
Skala 1:20		Stadium PT		Nr rys. 5		