



kierunek Piątkowo

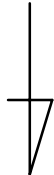

UL. LECHICKA

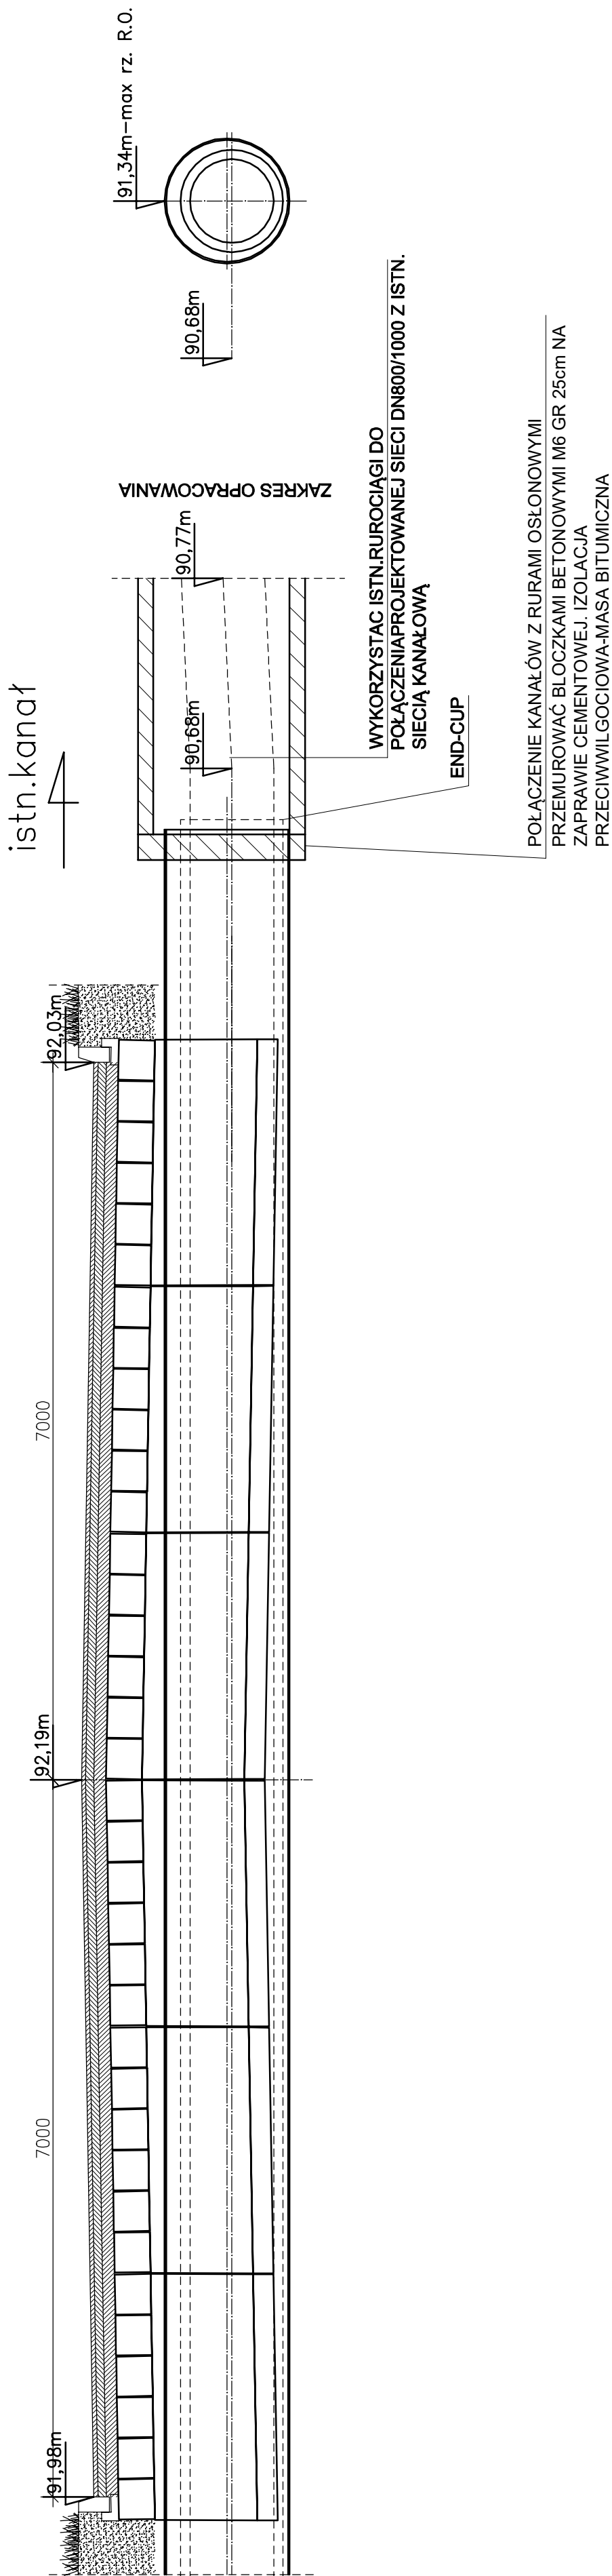

# IZOTERM

60 - 166 POZNAŃ UL. GRUNWALDZKA 332 TEL. 0-61 8672825 MAIL <a href="mailto:biuro@izoterm.poznan.pl">biuro@izoterm.poznan.pl</a>				
PRZEBUDOWA SIECI CIEPLNEJ DN800mm W REJONIE ULICY LECHICKIEJ W POZNANIU		Nazwisko	Data	Podpis
		mgr inż. R. Cieślak <small>upr. bud. nr 283/89/Pw</small>	12.23	
		mgr inż. J. Graczyk <small>upr. bud. nr WKP/0056/PWOK/12</small>	12.23	
PRZEMUKÓJ POD ULICĄ LECHICKĄ - PROJEKTOWANY		Sprawdził <b>Skala</b> 1:50	12.23	 <b>Nr rys.</b> 6
		<b>Stadium</b> PT		