PRZEKRÓJ A–A
w najniższym miejscu nawierzchnii asfaltowej

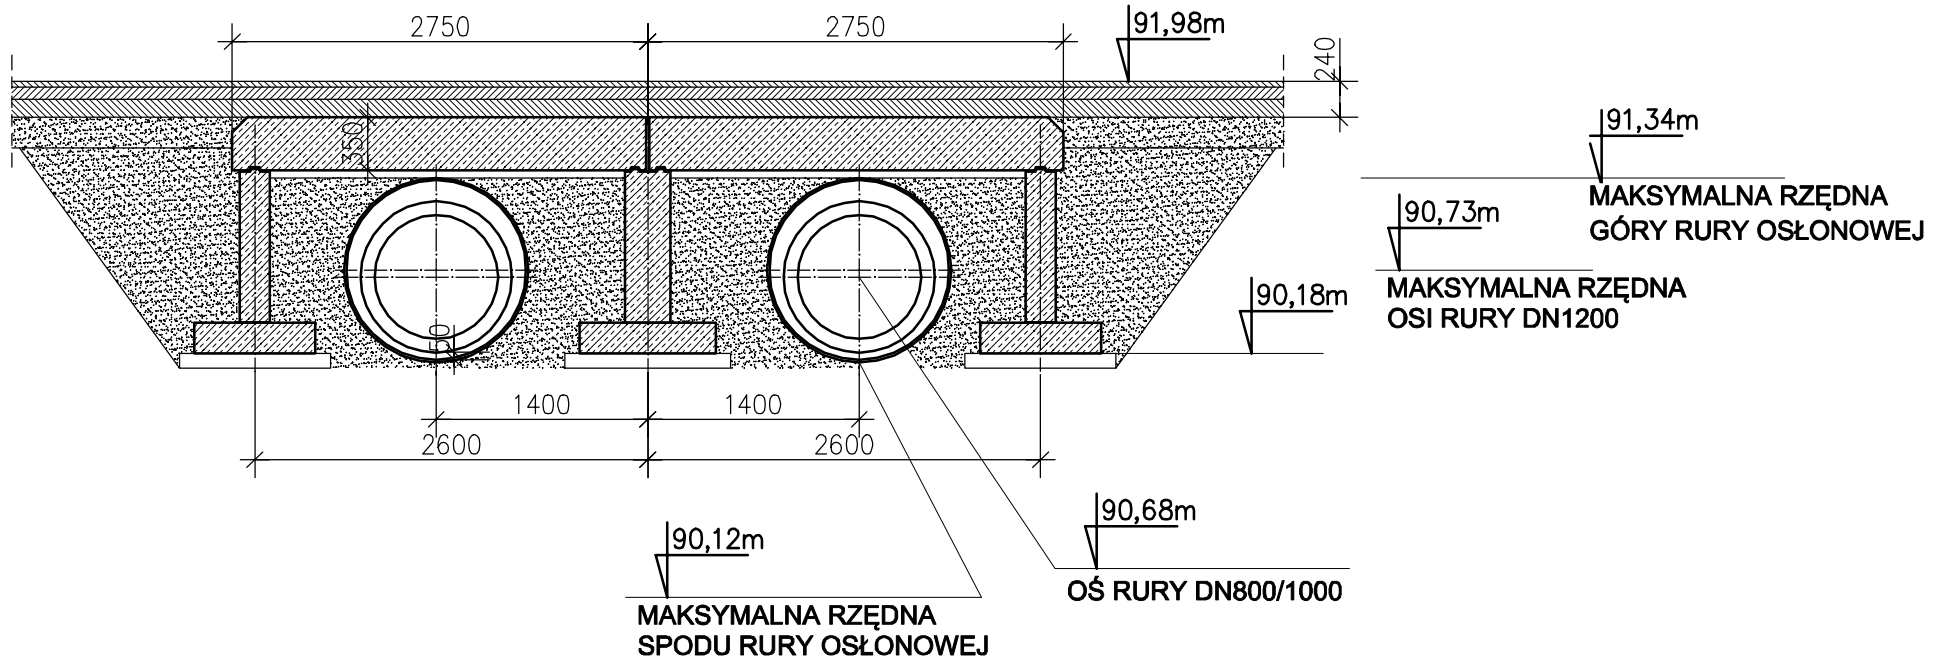

IZOTERM

60 - 166 POZNAŃ UL. GRUNWALDZKA 332 TEL. 0-61 8672825 MAIL biuro@izoterm.poznan.pl

PRZEBUDOWA SIECI CIEPLNEJ DN800mm W REJONIE ULICY LECHICKIEJ W POZNANIU		Nazwisko	Data	Podpis
	Projektował	mgr inż. R. Cieślik upr. bud. nr 283/89/Pw	12.23	
	Projektował	mgr inż. J. Graczyk upr. bud. nr WKP/0056/PWOK/12	12.23	
PRZEKRÓJ A -A - STAN PROJEKTOWANY	Sprawdził	mgr inż. K. Pawlak upr. bud. nr WKP/0403/PWOS/17	12.23	
	Skala 1:50	Stadium PT		Nr rys. 7