


- LEGENDA:
- 1 - ZAWÓR KULOWY DN100 (S4)
 - 2 - RURA STAŁOWA DZ114.3x4.0mm
 - 3 - KOŁNIERZ DN100 PN25, USZCZELKA, PRZECIWKOŁNIERZ Z ZAŚLEPKĄ
 - 4 - PRZEPUSTNICA PN25 DN150 SPAWANA T=150°C

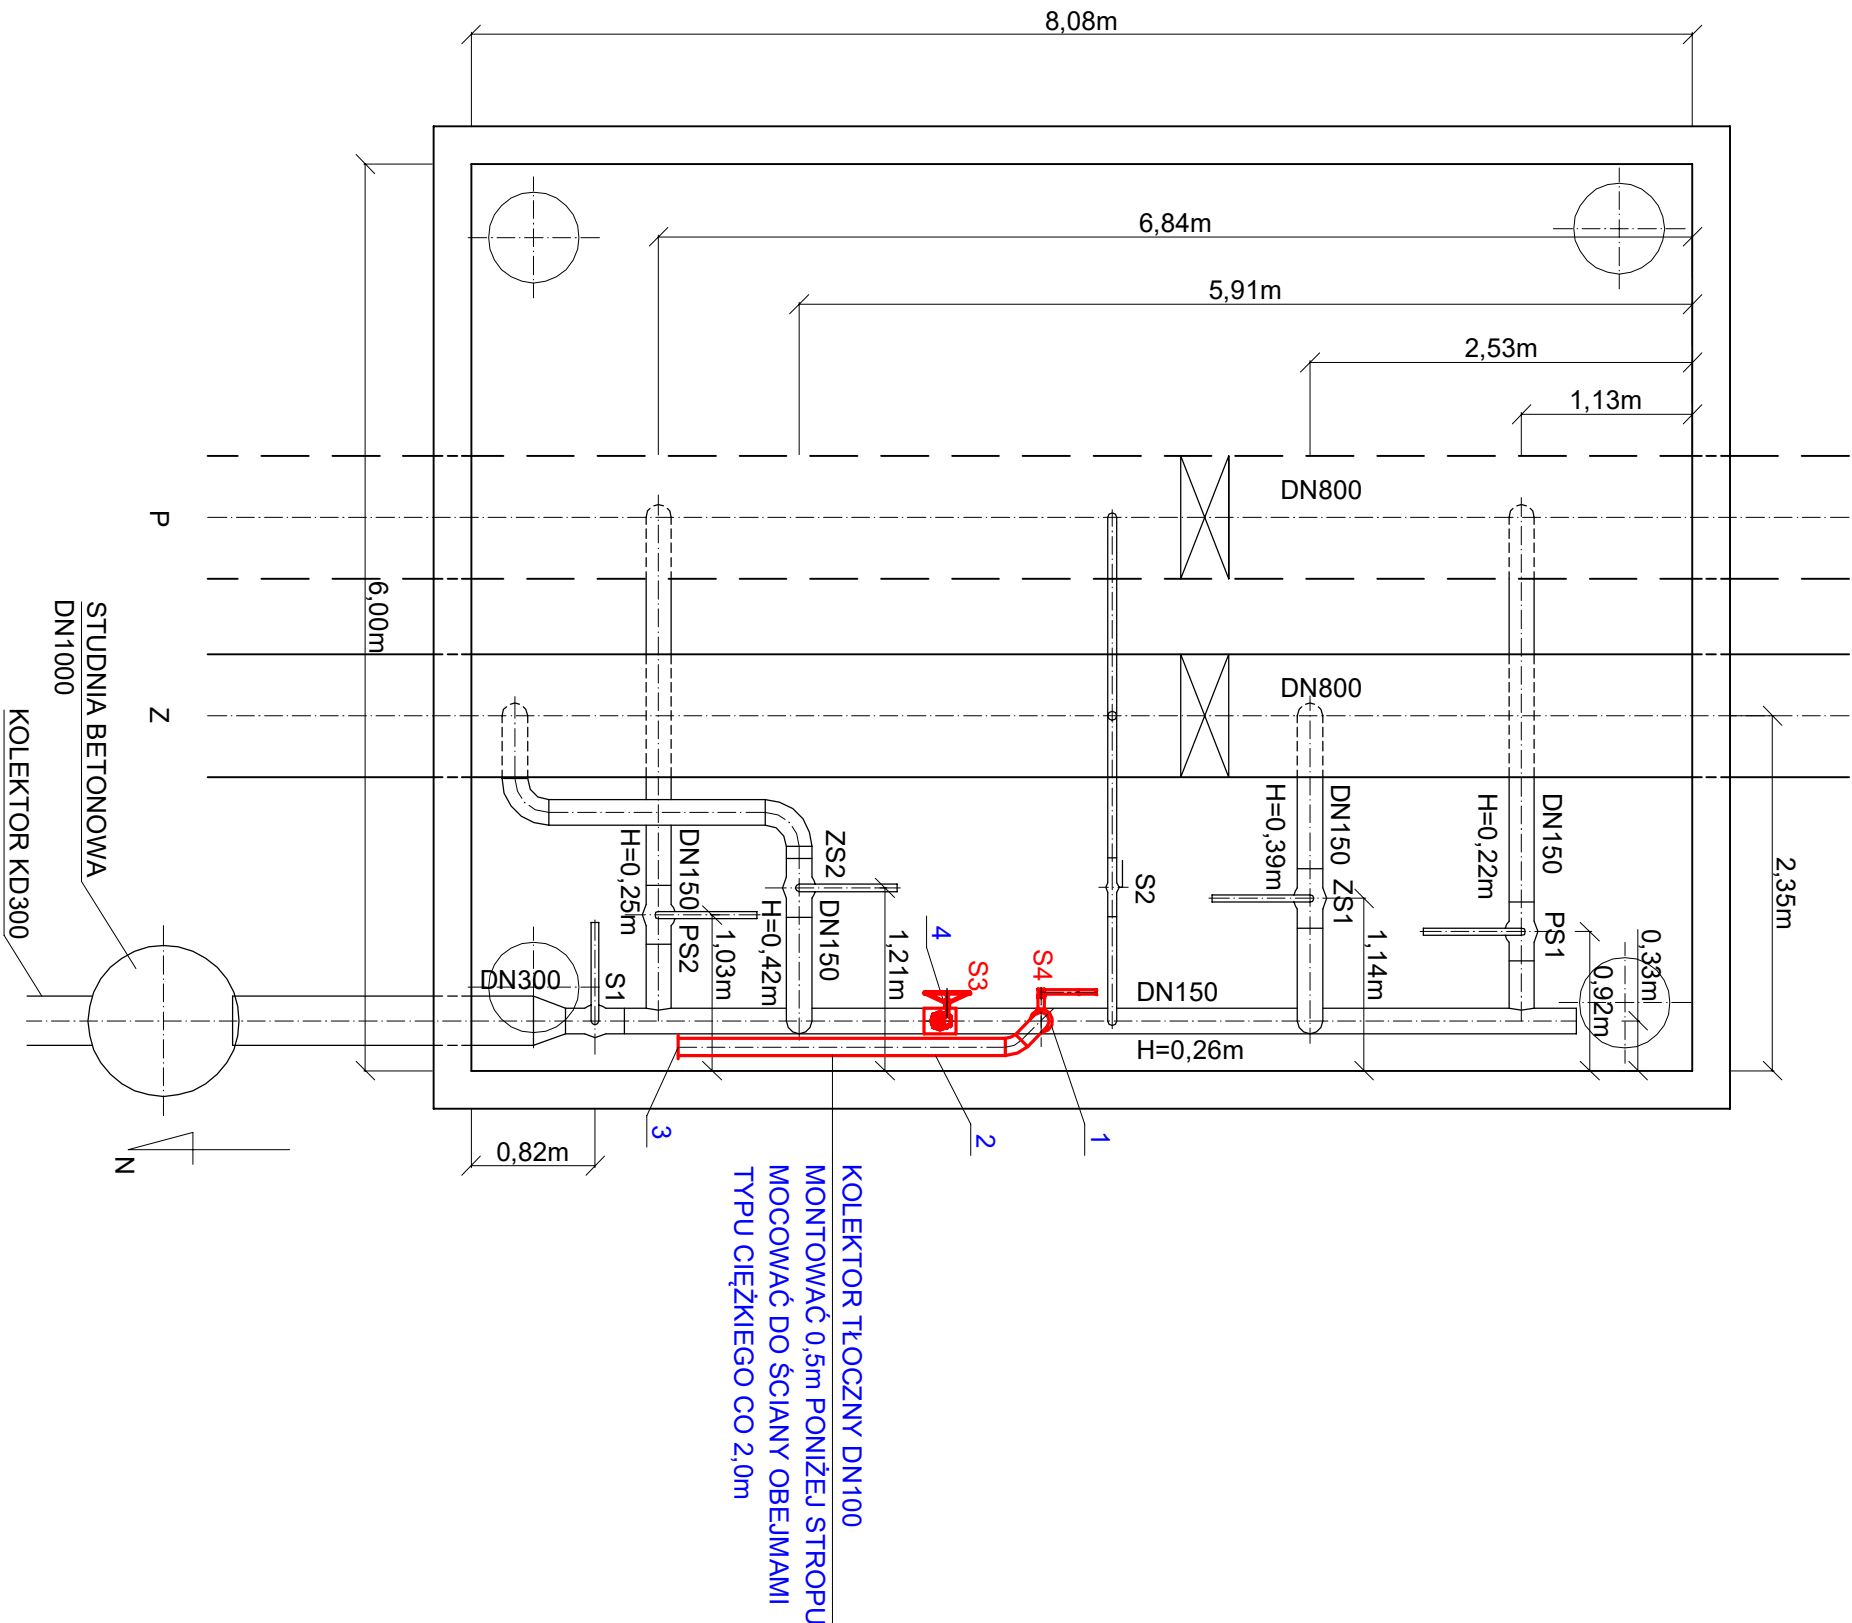

RYS. NR 9
UKŁAD PRZEPOMPOWYWANIA
ETAP I

skala 1 : 50