


PRZEKRÓJ A-A
w najniższym miejscu
nawierzchni asfaltowej

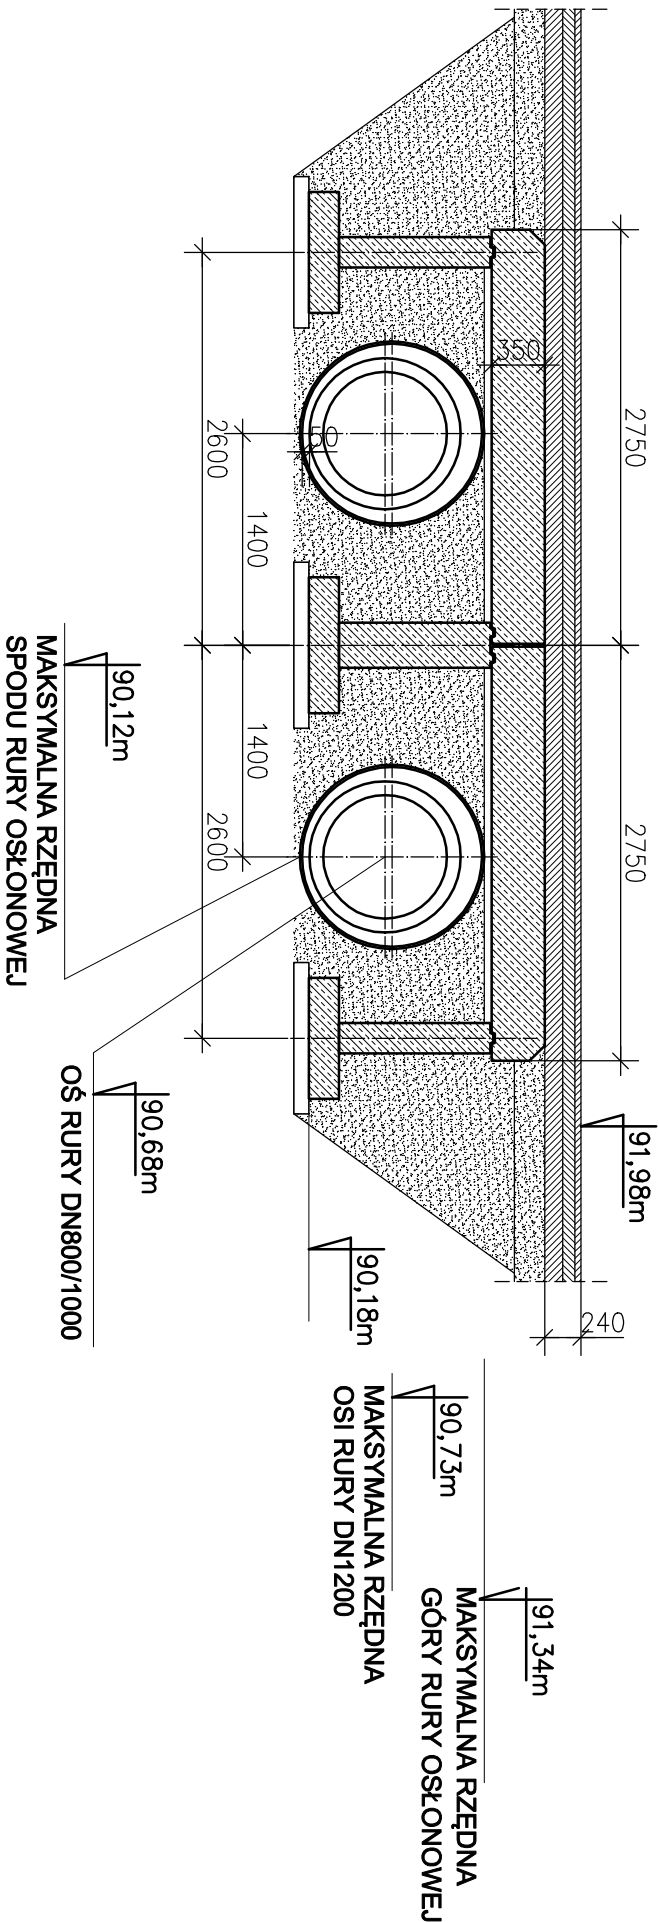

IZOTERM

60 - 166 POZNAŃ UL. GRUNWALDZKA 332 TEL. 0-61 8672825 MAIL. biuro@izoterm.poznan.pl

PRZEBUDOWA SIECI CIEPLNEJ DN800mm W REJONIE ULICY LECHICKIEJ W POZNANIU			Nazwisko	Data	Podpis
		Projektował	mgr inż. R. Cieślak <small>upr. bud. nr 283/89/Pw</small>	12.23	
PRZEKRÓJ A-A - STAN PROJEKTOWANY		Sprawdził		12.23	
		Skala	Stadium	Nr rys.	
		1:50	PT	3	