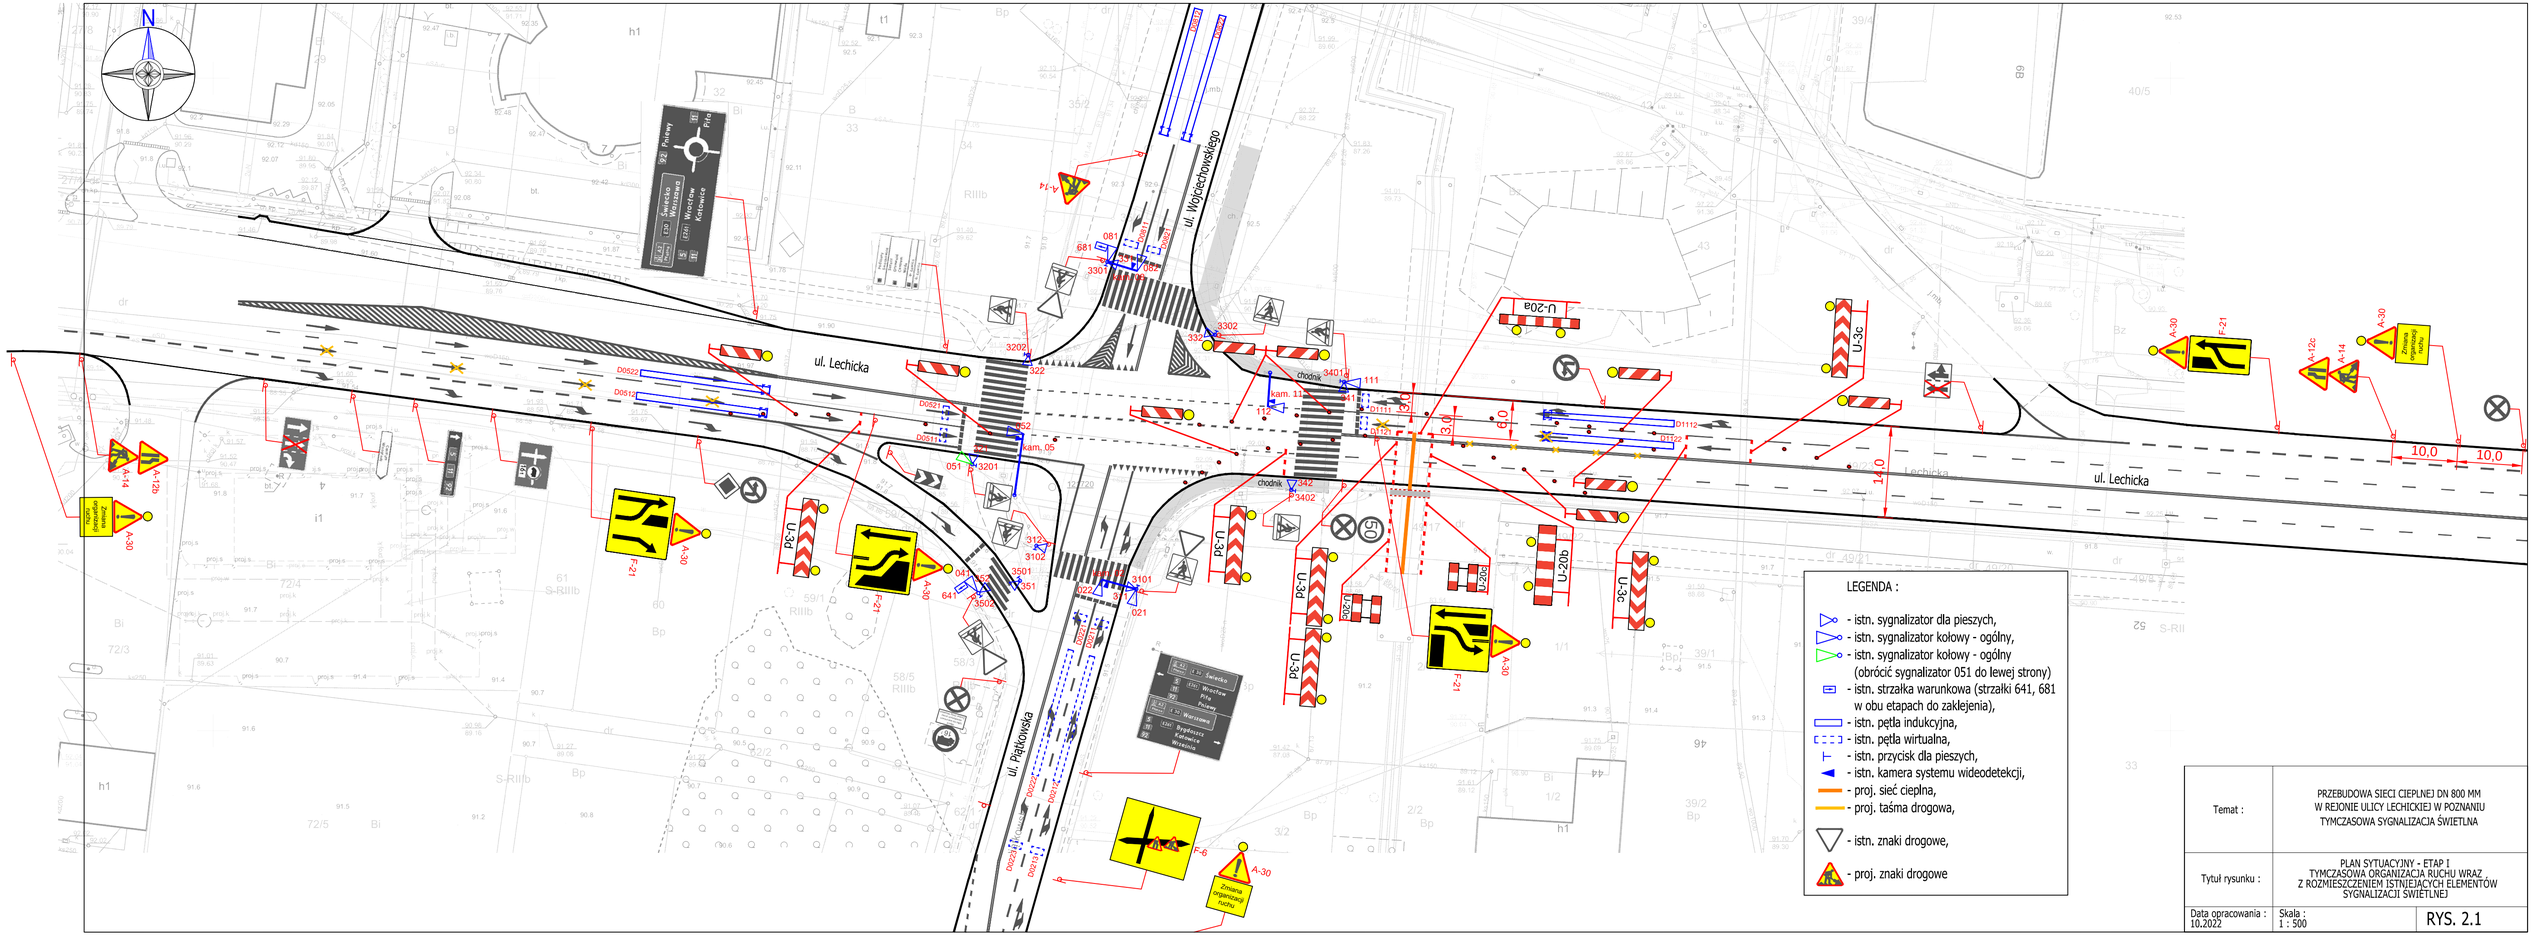
N
ul. Lechicka
ul. Wojciechowskiego
ul. Piątkowska
Lechicka
ul. Lechicka
chodnik
chodnik
kam. 11
kam. 05
U-3d
U-3c
U-20a
U-20b
U-20c
U-20d
A-14
A-12b
A-30
F-21
F-6
10,0
10,0
14,0
6,0
3,0
3,0
LEGENDA :
- istn. sygnalizator dla pieszych,
- istn. sygnalizator kołowy - ogólny,
- istn. sygnalizator kołowy - ogólny (obrócić sygnalizator 051 do lewej strony)
- istn. strzałka warunkowa (strzałki 641, 681 w obu etapach do zaklejenia),
- istn. pętla indukcyjna,
- istn. pętla wirtualna,
- istn. przycisk dla pieszych,
- istn. kamera systemu wideodetekcji,
- proj. sieć ciepłna,
- proj. taśma drogowa,
- istn. znaki drogowe,
- proj. znaki drogowe
Temat :
PRZEBUDOWA SIECI CIEPLNEJ DN 800 MM W REJONIE ULICY LECHICKIEJ W POZNANIU TYMCZASOWA SYGNALIZACJA ŚWIETLNA
Tytuł rysunku :
PLAN SYTUACYJNY - ETAP I TYMCZASOWA ORGANIZACJA RUCHU WRAZ Z ROZMIESZCZENIEM ISTNIEJĄCYCH ELEMENTÓW SYGNALIZACJI ŚWIETLNEJ
Data opracowania : 10.2022
Skala : 1 : 500
RYS. 2.1