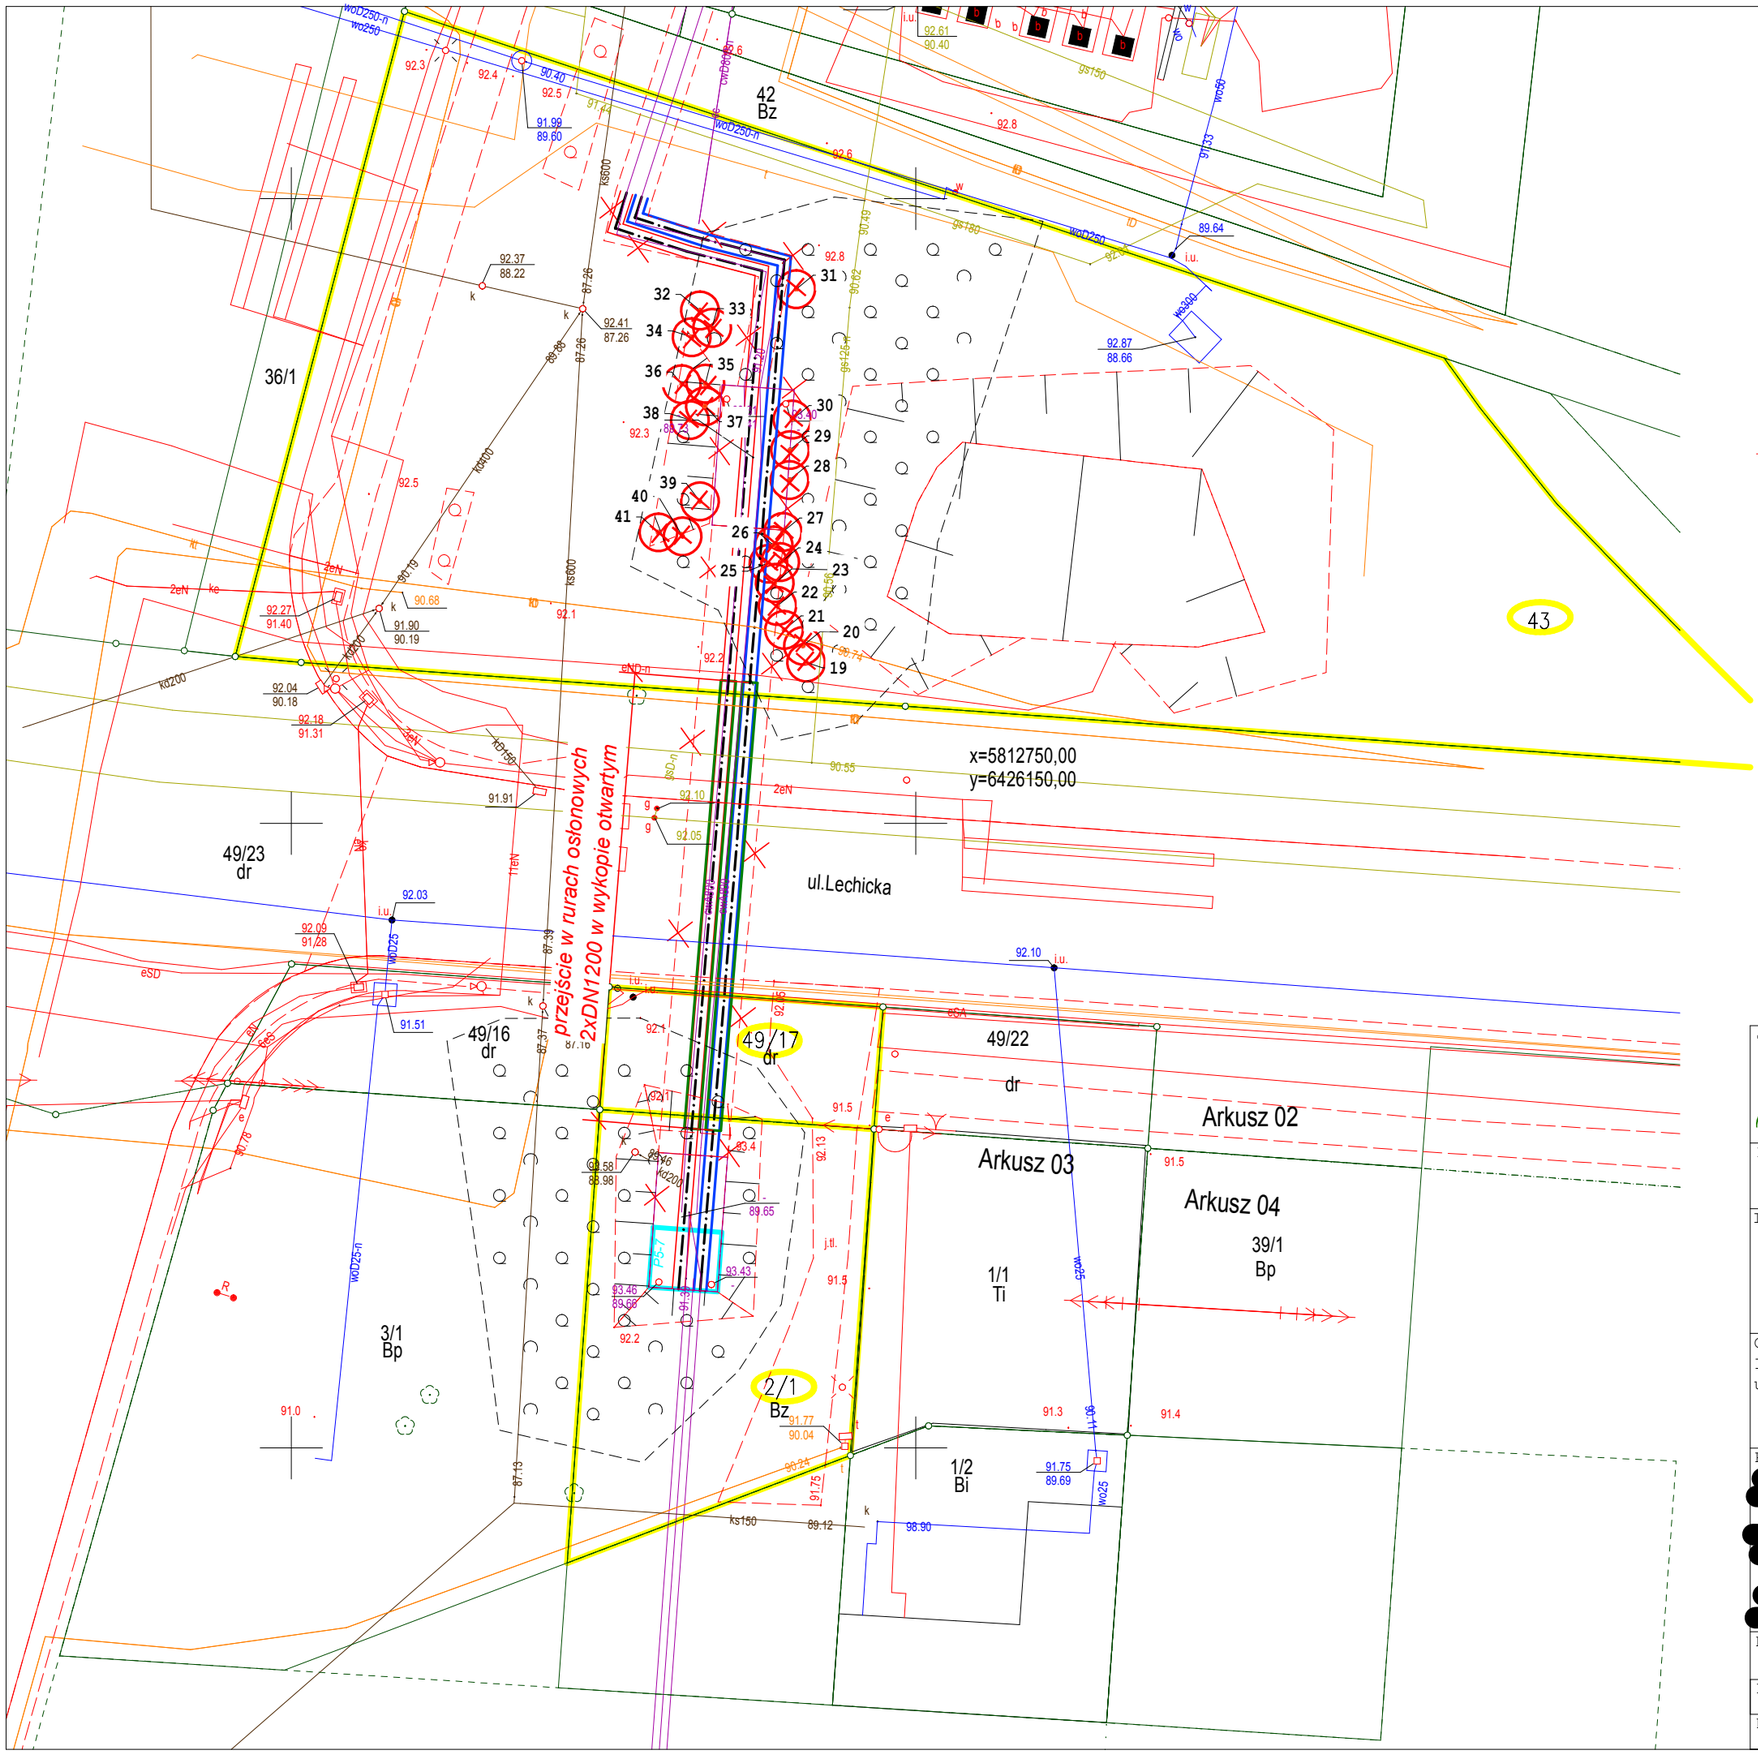

DRZEWO LIŚCIASTE ISTNIEJĄCE
- DO USUNIĘCIA

1 NUMER INWENTARYZACYJNY

projektowana sieć cieplna
2xDN800/1000mm

P5-7 obrys projektowanej komory P5-7
po przebudowie

istniejąca komora wraz z kanałami
ciepłowniczymi do likwidacji

Jednostka Projektowa - Zieleń:

FLORIADA
ul. Mławska 7, 60-461 Poznań
tel (fax). 61 8407304,
kom. 609751239

Inwestor:
Veolia Energia Poznań S.A.
ul. Energetyczna 3; 60-016 Poznań

Inwestycja:

Przebudowa istniejącej sieci cieplnej Dn 800 mm
w rejonie ulicy Lechickiej w Poznaniu
część dz. nr 43; ark. 02; obręb 52 Winiary

Opracowanie PZT/uzbrojenie:
IZOTERM Robert Cieślik
ul.Grunwaldzka 332, 60-166 Poznań

MGR INŻ. ROBERT CIEŚLIK
uprawnienia nr: 283/89/Pw

Projektant Zieleni:
[redacted]

Rysunek: **INWENTARYZACJA DENDROLOGICZNA NA PLANIE ZAGOSPODAROWANIA TERENU**

Branża:	Faza:	Skala:	Data:
ZIELEŃ	PB	1:500	06.06.2023

Nr rys.: **01**