


Rzędna terenu istn.		1	2	
---------------------	--	---	---	---	---	---	---	---	---	---	----	----	-----	-----	------	------	--

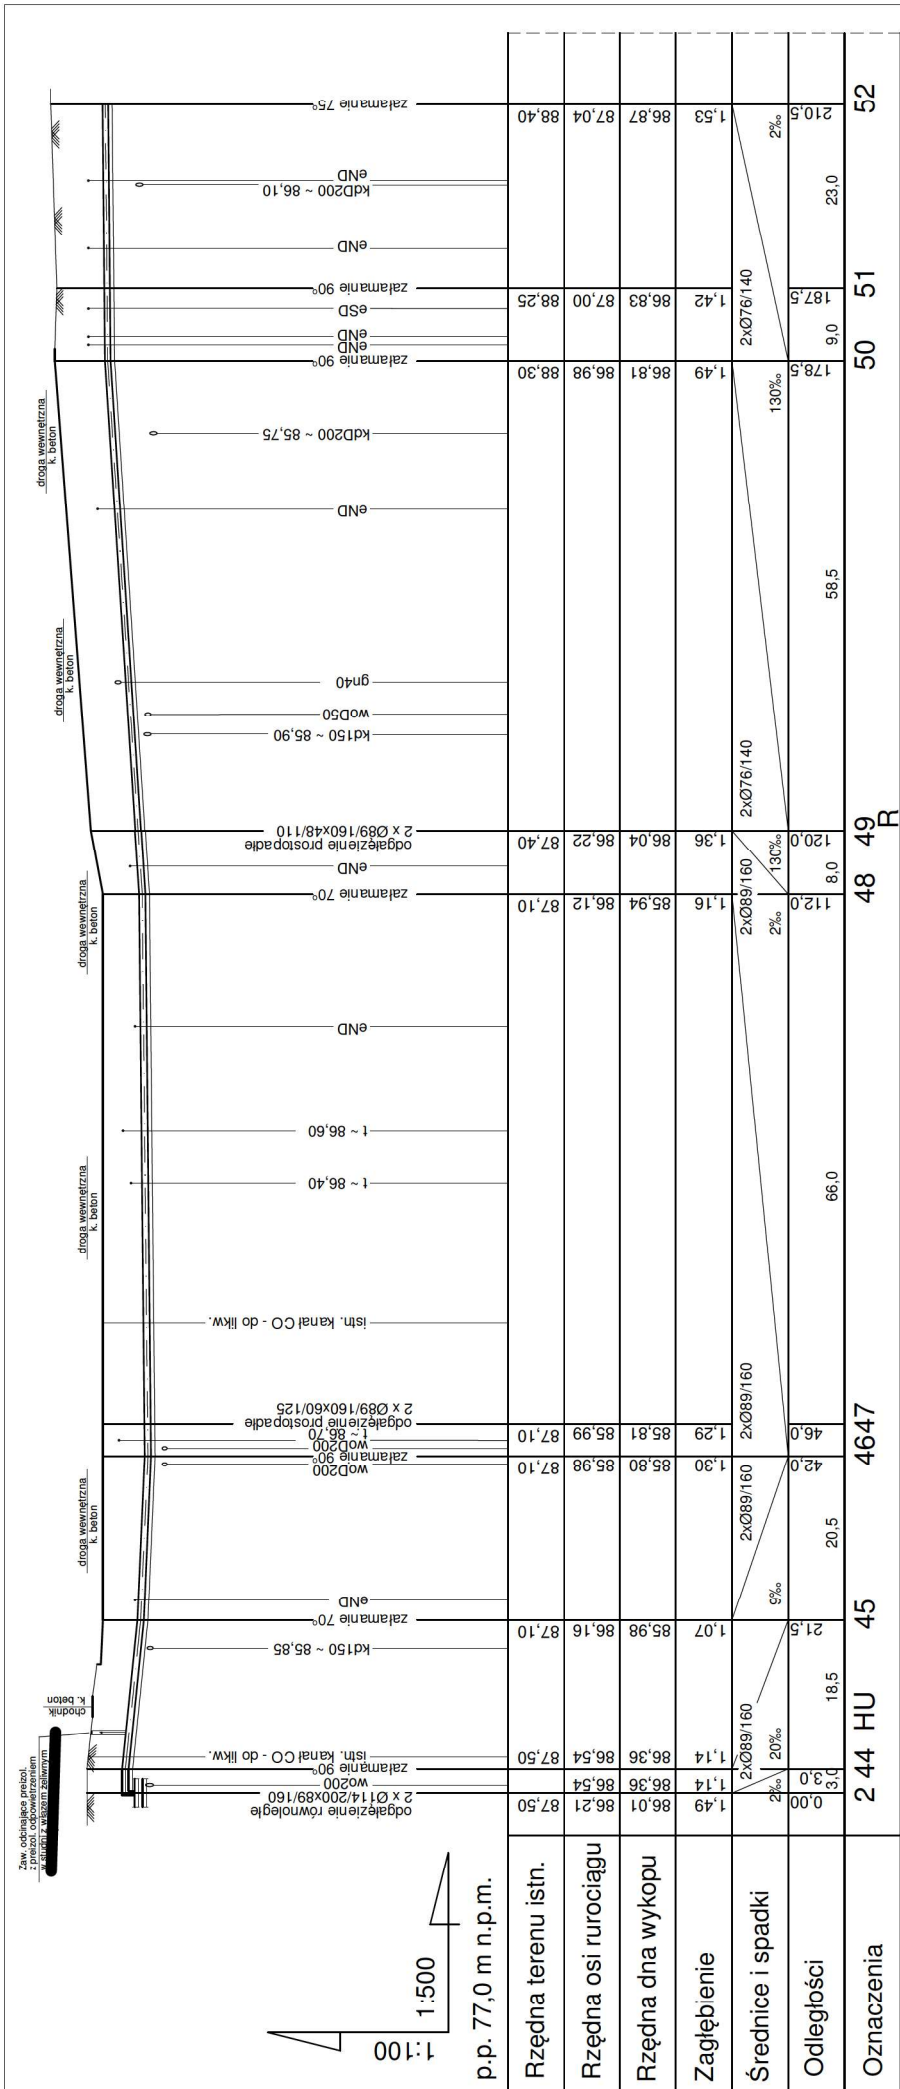





WAGA:

1. Wzrost odnalezienia przelotu do istniejącego zrealizować w punkcie 1 w komorze S53 – patrz Rys. nr 10.

2. W miejscu oznaczonym w projekcie jako:

- "H" wykonać odcięcie za pomocą przelot. zaworów odnalezających z przelotowym odwierzieniem.
- "L" wykonać przelotowe odwierzenie.

Wszystkie zawory zamontować w studzienkach z włazem żeliwnym

3. "R" - redukcja średnic rurociągów za pomocą swęzek przelotowych o średnicach zgodnych z opłami na rysunkach.

4. W miejscach odgałęzień zaprojektowano trójniki wzmocnione przelotowane. W punktach 2 i 18 odgałęzienie - trójnik wzmocniony równoległy montowany pod kątem 45° – patrz szczegóły.

5. Przyłącza ciepłe wprowadzić bezpośrednio do pomieszczeń węzłów ciepłych.

6. Stara, nieużywana sieć ciepła w budynku zdemontować i zutylizować, a końcówki zastąpić. Wszystkie nieczynne otwory wejściowe zamurować i zabezpieczyć przeciwwilgociowo.

7. Dla wszystkich oznaczonych w projekcie odgałęzień kanałowych do przelotowego, typu słabego, zabezpieczyć.

8. Dobór ilości i jakości mat – patrz rys. 3.

"RYSOBUD"

PROJEKTOWANIE

WYKONAWSTWO

Adres korespondencji/ry:  
ul. 14 016032-08  
tel. 44 016032-08  
e-mail: rysobud@wp.pl

INWESTOR: Vedia Energia Poznań S.A. ul. Energetyczna 3  
61-016 Poznań

ADRES INWESTYCJI: BUDOWA OŚRĘDOWEJ SIECI DOPŁYN WRAZ Z PRZYŁĄCZAMI Z RUR STALOWYCH PRZELOTOWYCH DO BUDYNKÓW MIESZKALNYCH NA OS. PRZYJAŹNI 11, 12, 13, 15, 16, 141A W PODDANIE

TYTUŁ: PROFIL CIEPŁOCIĄGU PUNKTY 2 - 52

RYSUJĄCY: MIE INŻYNIER

DATA: 12.2023

PROJEKTOWAŁA: MGR INŻ. M. KŁOSOWSKA

SPRAWDZIŁ: R. SOBIEŃSKI

SKALA: 1:100/1:500

WZROST ODNIESENIA: 11.000/1.500











**PROJEKTOWANIE  
WYKONAWSTWO**

Adres korespondencyjny:  
0-322 Poznań, ul. Grunwaldzka 167A/G

Tel.: +48 61/853 92 06  
e-mail: rytybud@wp.pl

1. Sposób łączenia instalacji alarmowej budowanego deptaku z istniejącą instalacją należy każdorazowo uzgodnić z pracownikiem ZSCM.


2. Po wykonaniu nowego odcinka instalacji alarmowej, a przed jej włączeniem do istniejącego systemu, należy z placów do Oddziału Sred Magistrali skierować konieczność wykonania pomiarów instalacji alarmowej.

3. Po zakończeniu inwestycji na szczeniach powykonawczych należy podać rzeczywiste długości instalacji alarmowej.






## Odgałęzienie równoległe montowane pod kątem 45°

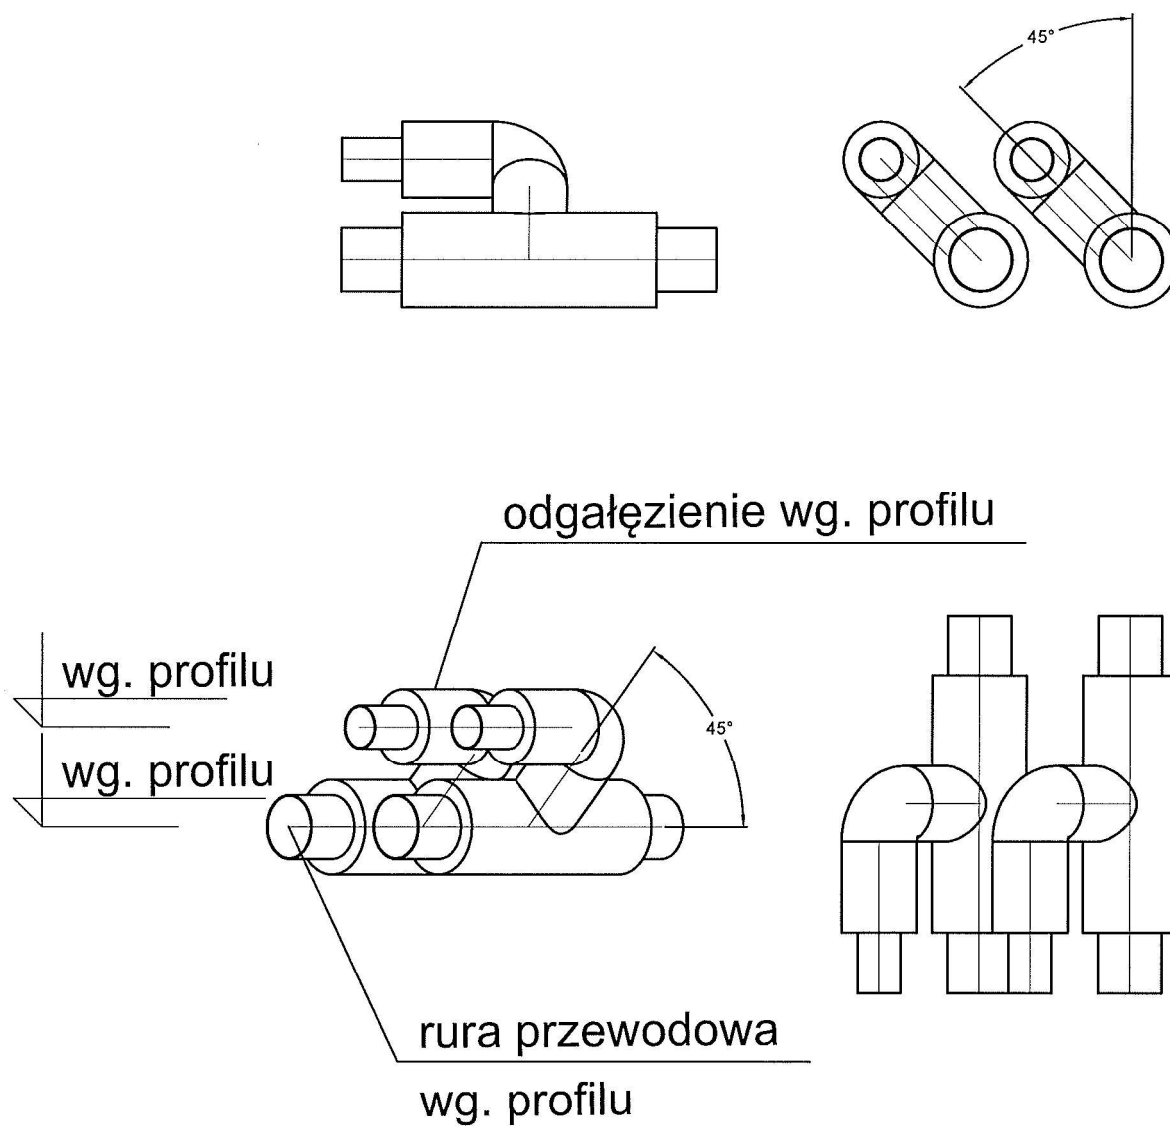

Rys. nr 11  
Szczegół montażu odgałęzienia  
równoległego pod kątem 45°

## PODŁĄCZENIE PUSZKI PRZYŁĄCZENIOWEJ

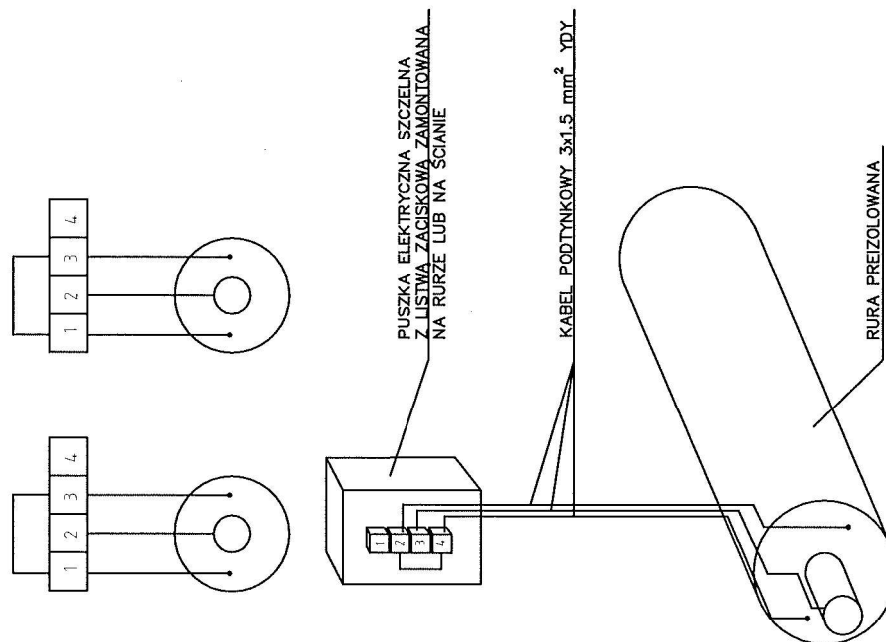



## SZCZEGÓŁ MONTAŻU PUSZKI PRZYŁĄCZENIOWEJ

WERSJA I

BEZPOŚREDNIO NA RURZE


WERSJA II

NA ŚCIANIE POMIESZCZENIA

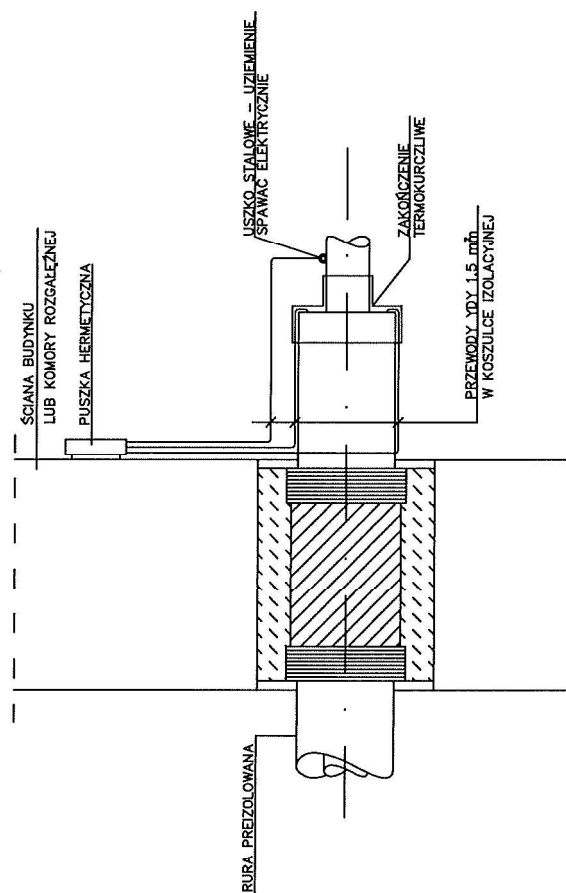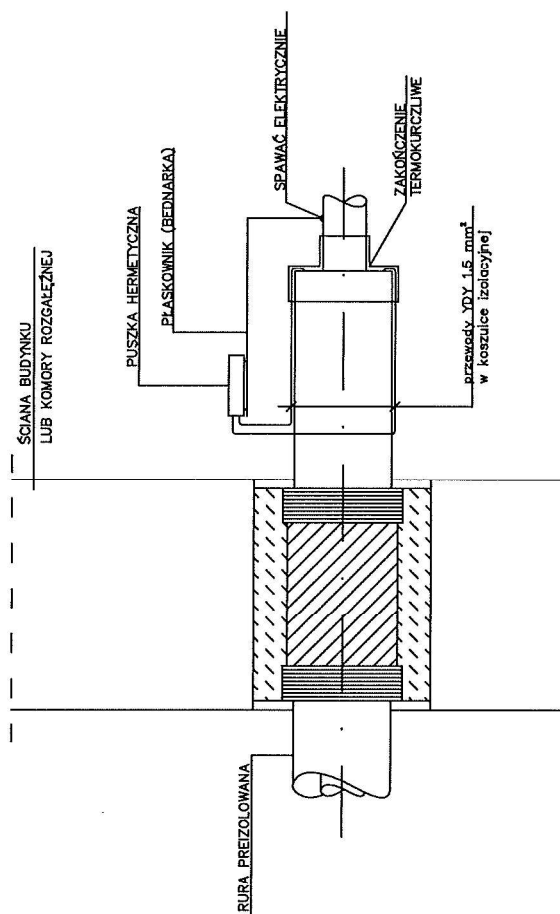


Rys. typ. nr 12  
Szczegół montażu  
i podłączenia puszki alarmu



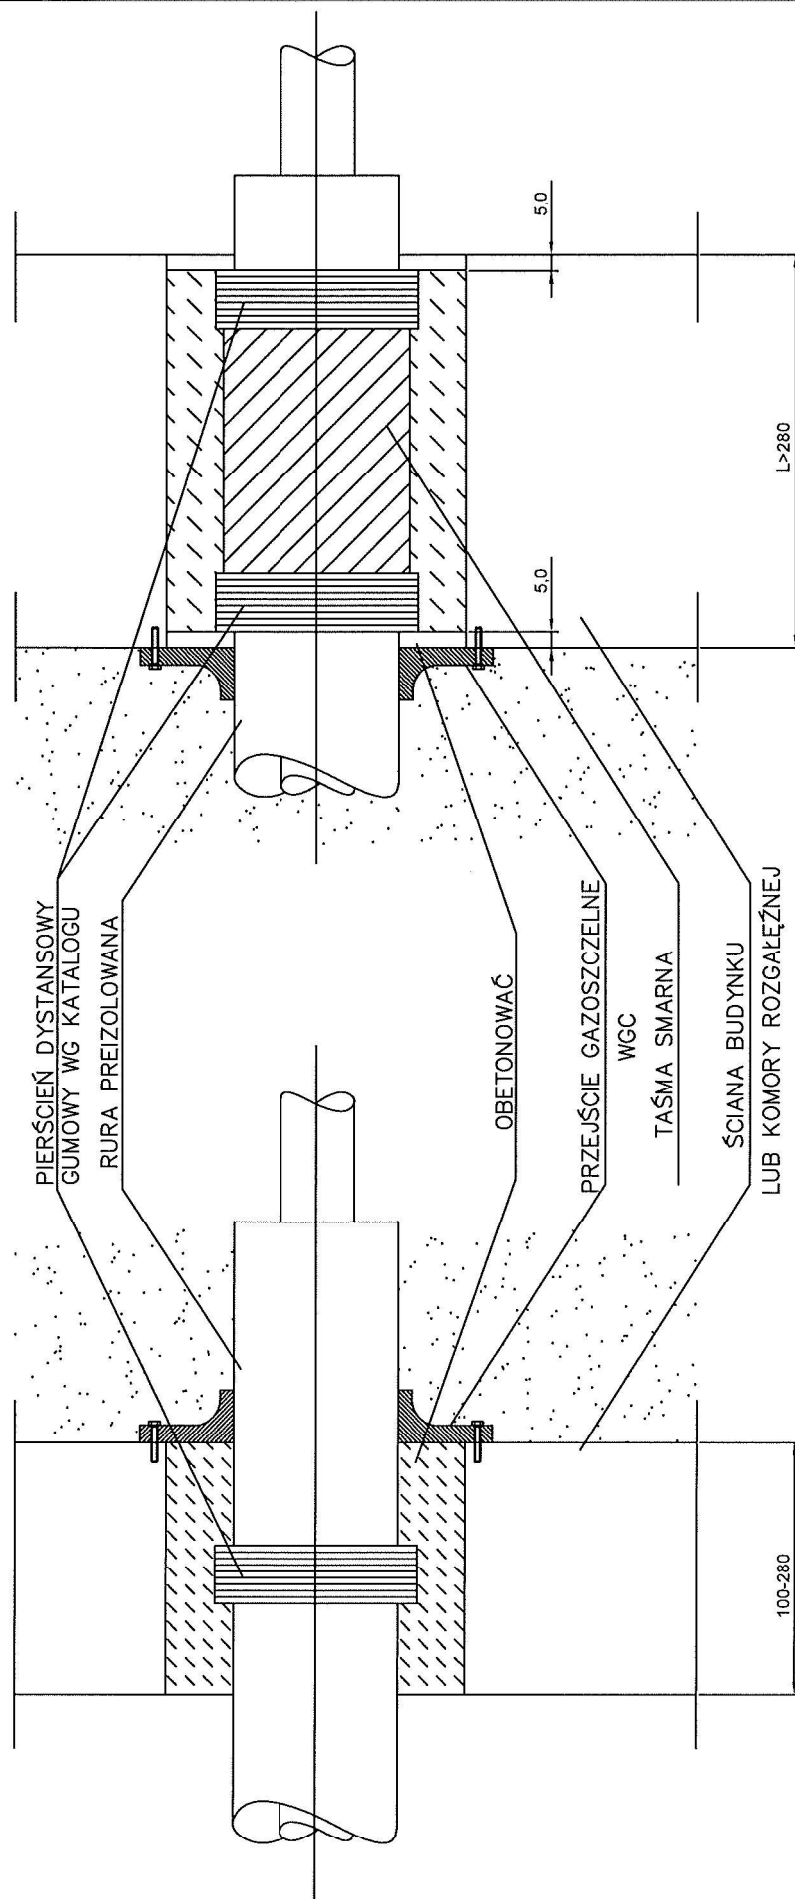

Rys. typ nr 13  
Szczegół przejścia przez ścianę

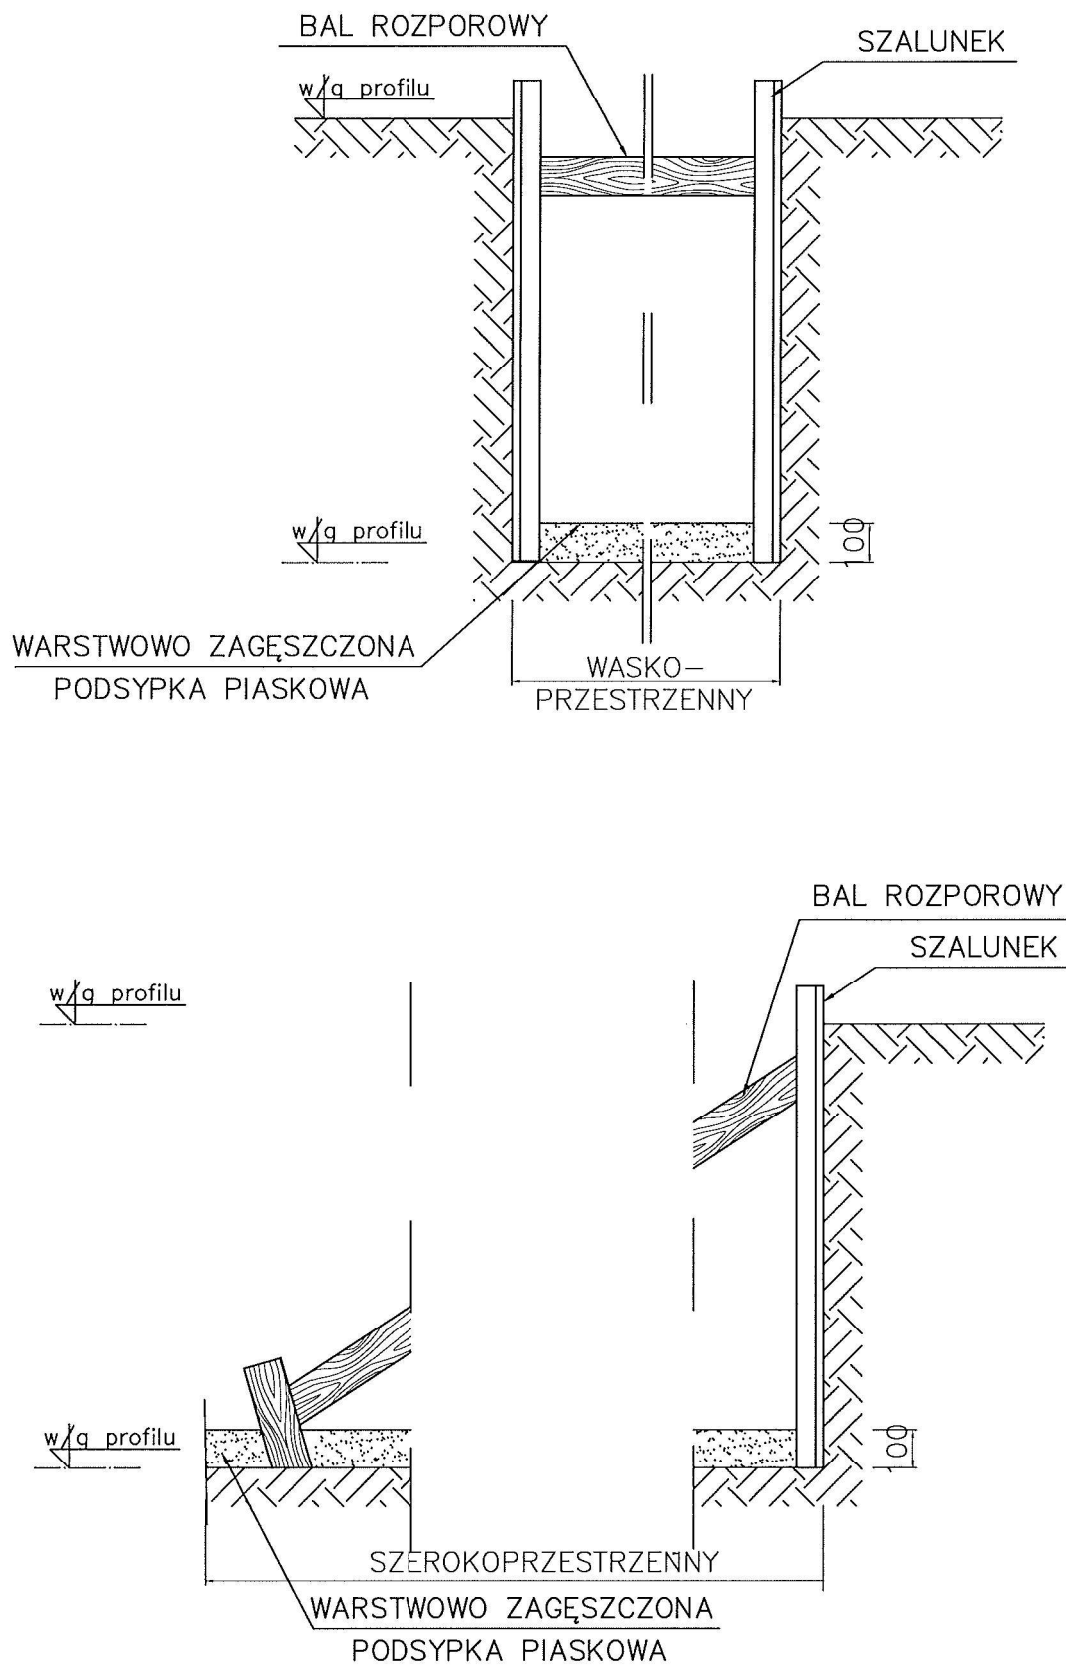


Rys. typ. nr 14  
Zabezpieczenie ścian wykopów

# MINIMALNE WYMIARY WYKOPÓW

Dz mm	Lmin m	Hmin m
90	0,70	0,65
110	0,70	0,65
125	0,70	0,65
140	0,75	0,65
160	0,80	0,70
200	0,90	0,75
225	1,00	0,75
250	1,10	0,80
315	1,20	0,90
400	1,40	1,00
450	1,50	1,00
500	1,60	1,10
560	1,80	1,20
710	2,20	1,40
800	2,40	1,50



## UWAGI:

- Roboty ziemne winny odpowiadać miejscowym warunkom gruntowym i wykonać zgodnie z BN-83/8836-02
- Głębokość układania rur powinna być zgodna z projektem
- W przypadku gdy obciążenie rurociągu przekracza max. dopuszczalne naprężenia dla rury płaszczowej na obsypce piaskowej należy ułożyć płyty z betonu zbrojonego
- W miejscach łączenia rur należy wykonać poszerzenie 250-300cm dla umożliwienia prawidłowego zespawania rur i wykonania połączeń mufowych.


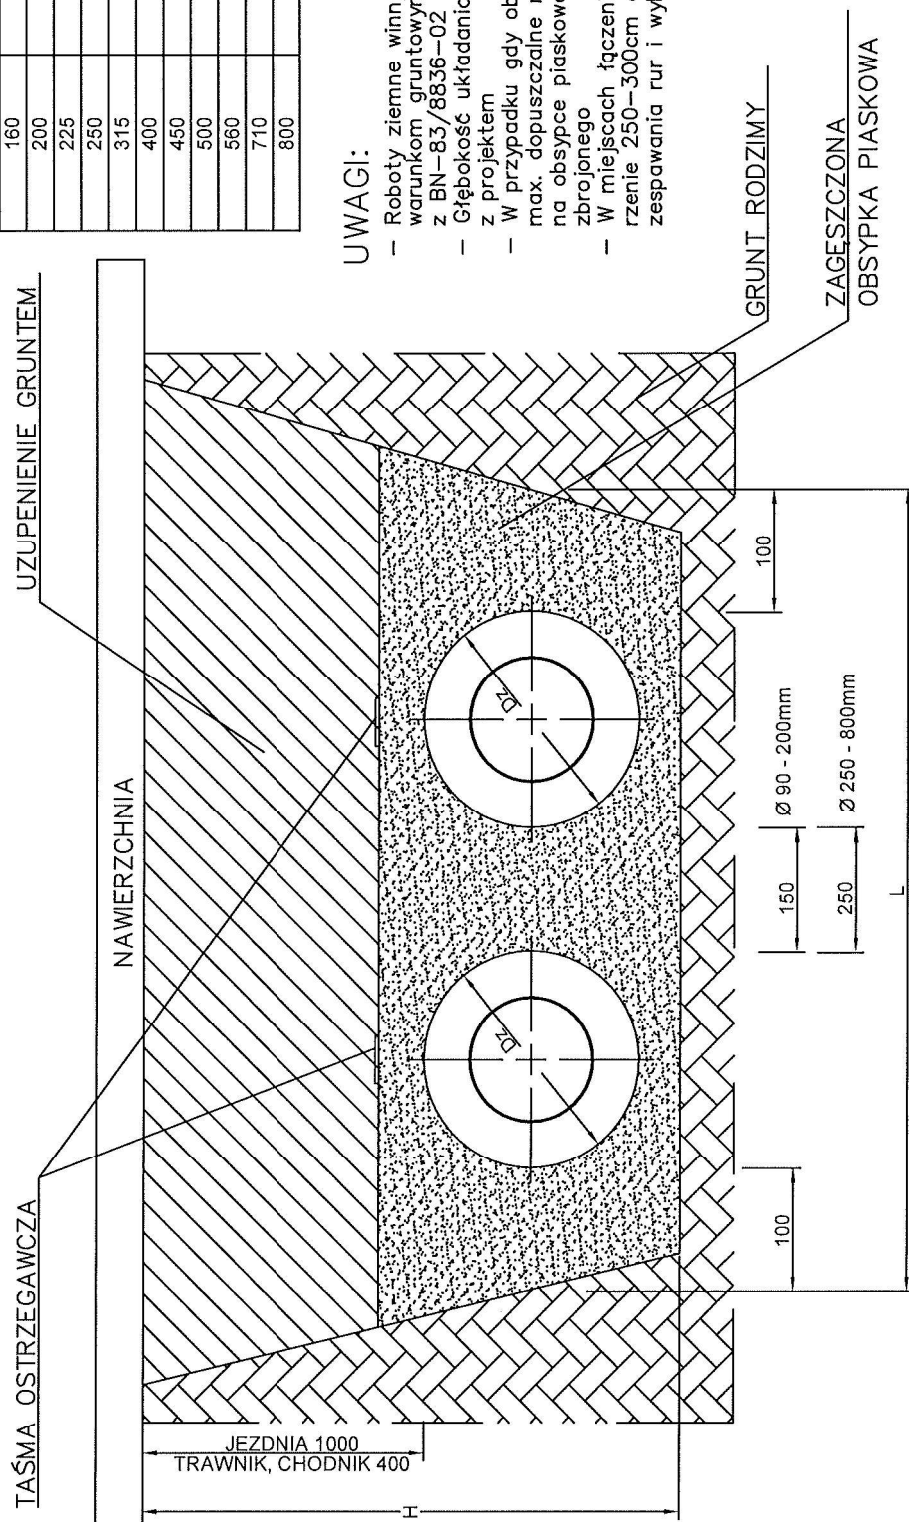


Rys. typ. nr 15  
Szczegół wykopów



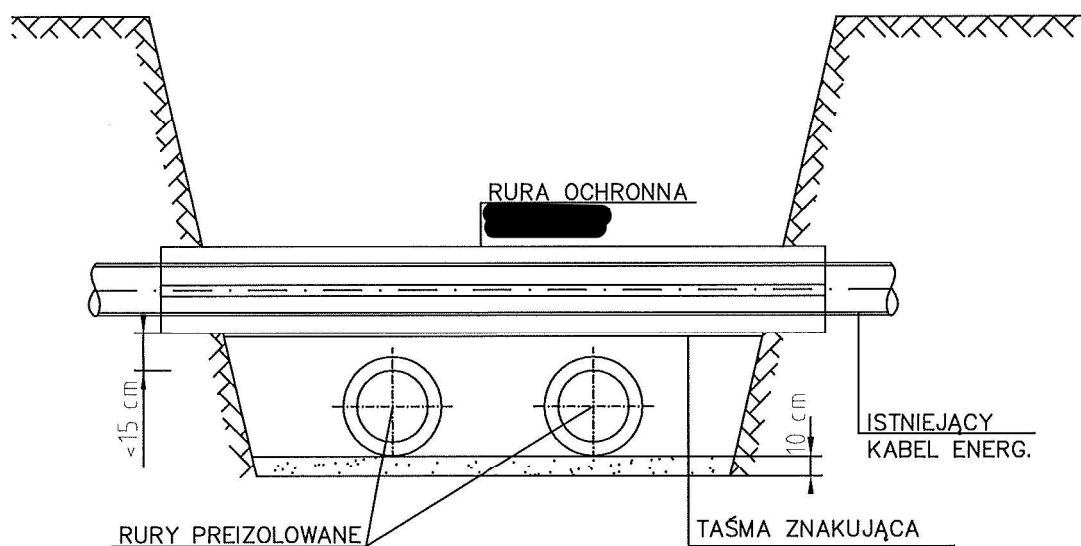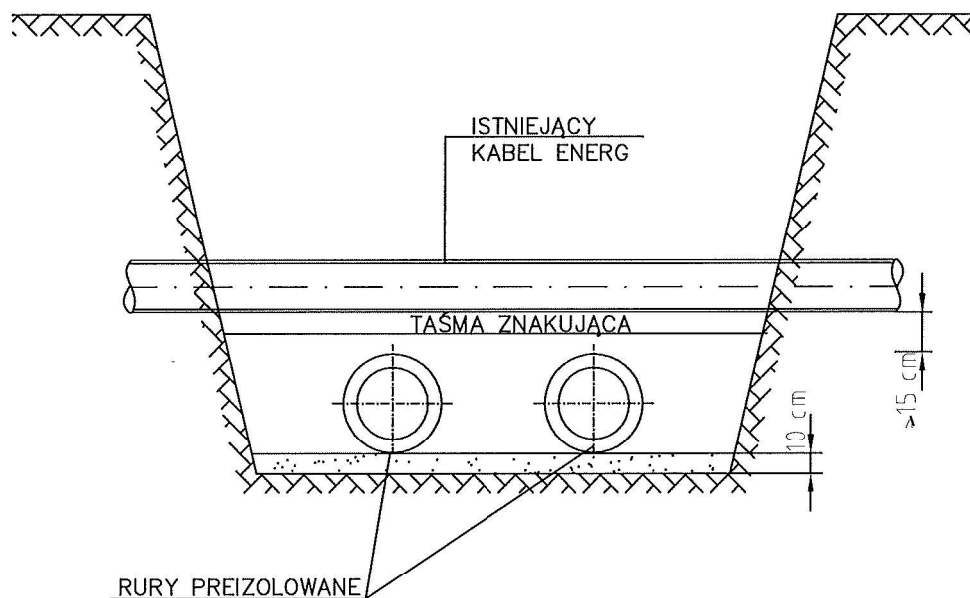

Rys. typowy nr 16  
Szczegół zabezpieczenia skrzyżowania  
z kablem energetycznym lub telekomunikacyjnym  
- rura ochronna

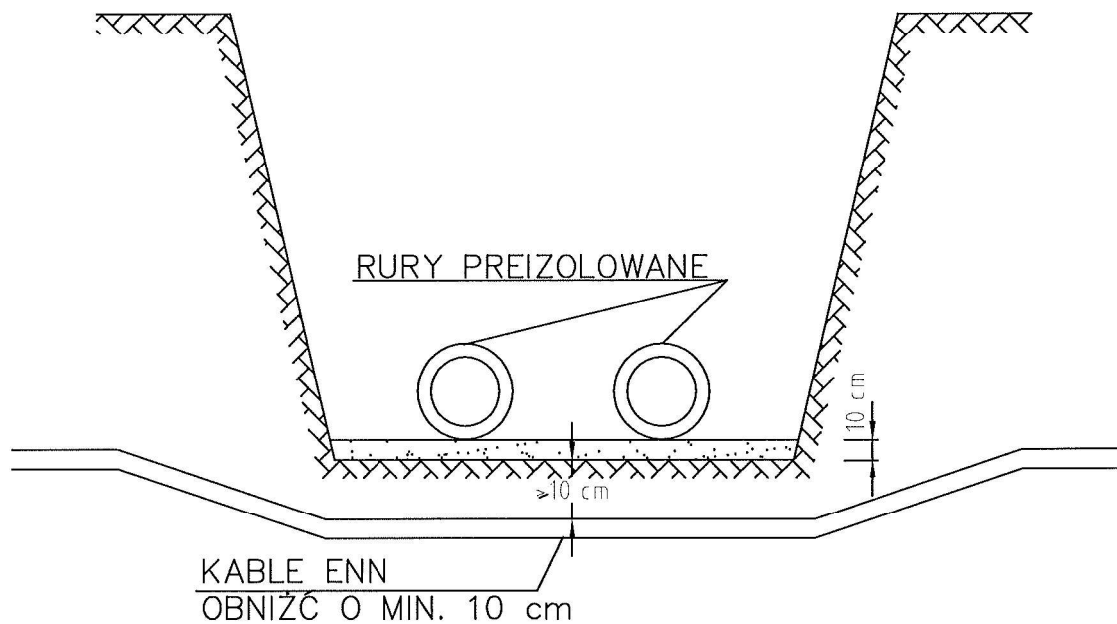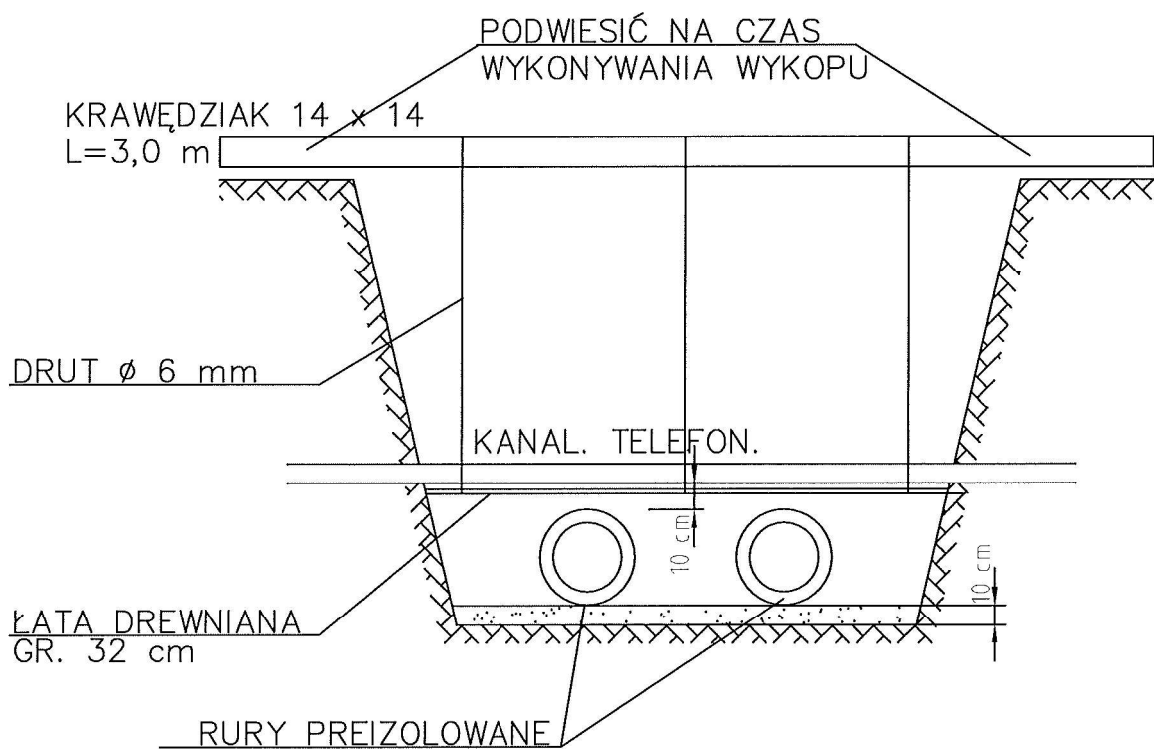


Rys. typ. nr 17  
Szczegół skrzyżowania z kablem n.n.  
i zabezpieczenie kanału telekomunikacyjnego






# Belka żelbetowa pref. 20x25cm

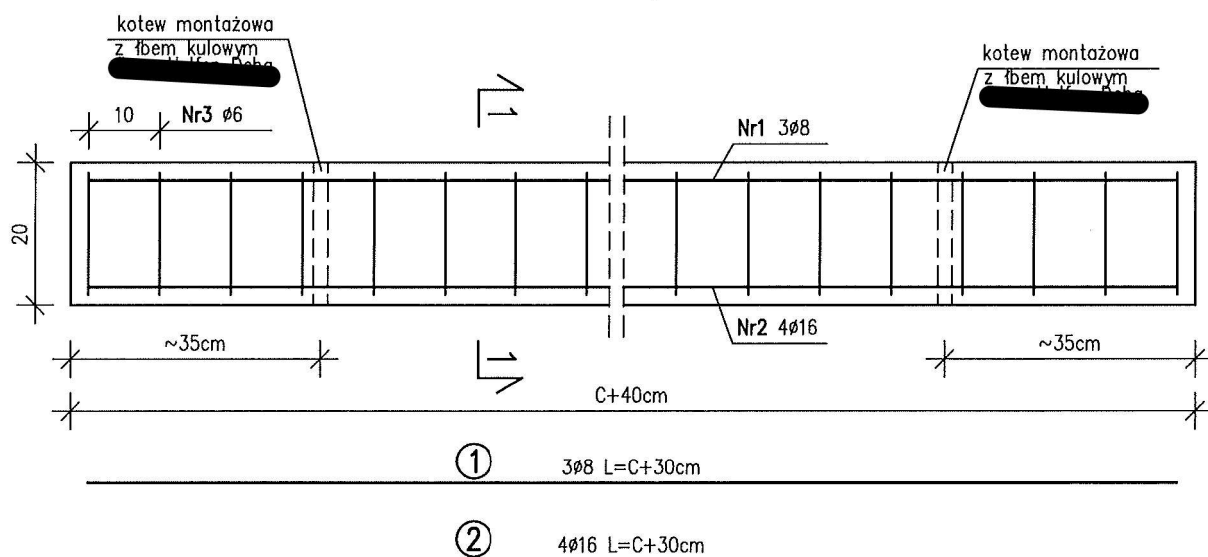

## Przekrój 1-1

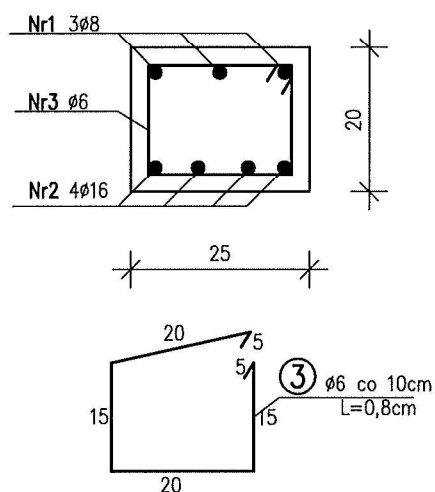

C [cm]	Dł Nr1 [cm]	Dł Nr2 [cm]	Ilość Nr3
76	106	106	11
80	110	110	12
83	113	113	12
88	118	118	13
98	128	128	14
105	135	135	15
111	141	141	15
140	170	170	18

Beton C35/45 F150 W8 XA3  
Stal A-IIIIN BST 500

Rys. nr 19  
Belka Żelbetowa 20x25cm  
skala 1:10

.....  
(miejscowość, data)

## ZGŁOSZENIE INSTALACJI ALARMOWEJ SIECI CIEPŁOWNICZEJ PREIZOLOWANEJ DO ODBIORU KOŃCOWEGO

1. Nazwa i adres inwestycji: .....  
.....
2. Firma zgłaszająca: .....
3. Imię, nazwisko, podpis montera: .....  
.....
4. Parametry instalacji alarmowej:
  - a. Rezystancja pętli: .....
  - b. Rezystancja izolacji: .....
  - c. Długość sieci: .....

.....  
(podpis osoby zgłaszającej)

Warunki zgłoszenia instalacji alarmowej do odbioru:

- dołączona do zgłoszenia kopia dokumentacji powykonawczej
- wszystkie mufy powinny być zamknięte i zapiankowane (z wyjątkiem miejsca połączenia z istniejącą siecią preizolowaną)
- przewody alarmowe powinny być połączone w sposób umożliwiający pomiar pętli
- minimalne parametry rezystancji izolacji wynoszą **10 MΩ na 1 km** sieci przy przewodach alarmowych połączonych w pętli

**W przypadku zgłoszenia do odbioru sieci nie spełniającej w/w warunków zgłaszający zostanie obciążony kosztami wykonania pomiarów oraz dojazdu w kwocie 500 zł + VAT**