

Legenda :



- proj. znaki drogowe,



- istn. znaki drogowe,


— - istn. oznakowanie poziome,

 - fragment istn. chodników,

— - proj. sieć cieplna/przyłącze ciepłe (przecisk/przewiert),

 - proj. kładka dla pieszych U-28,

— - proj. taśma drogowa

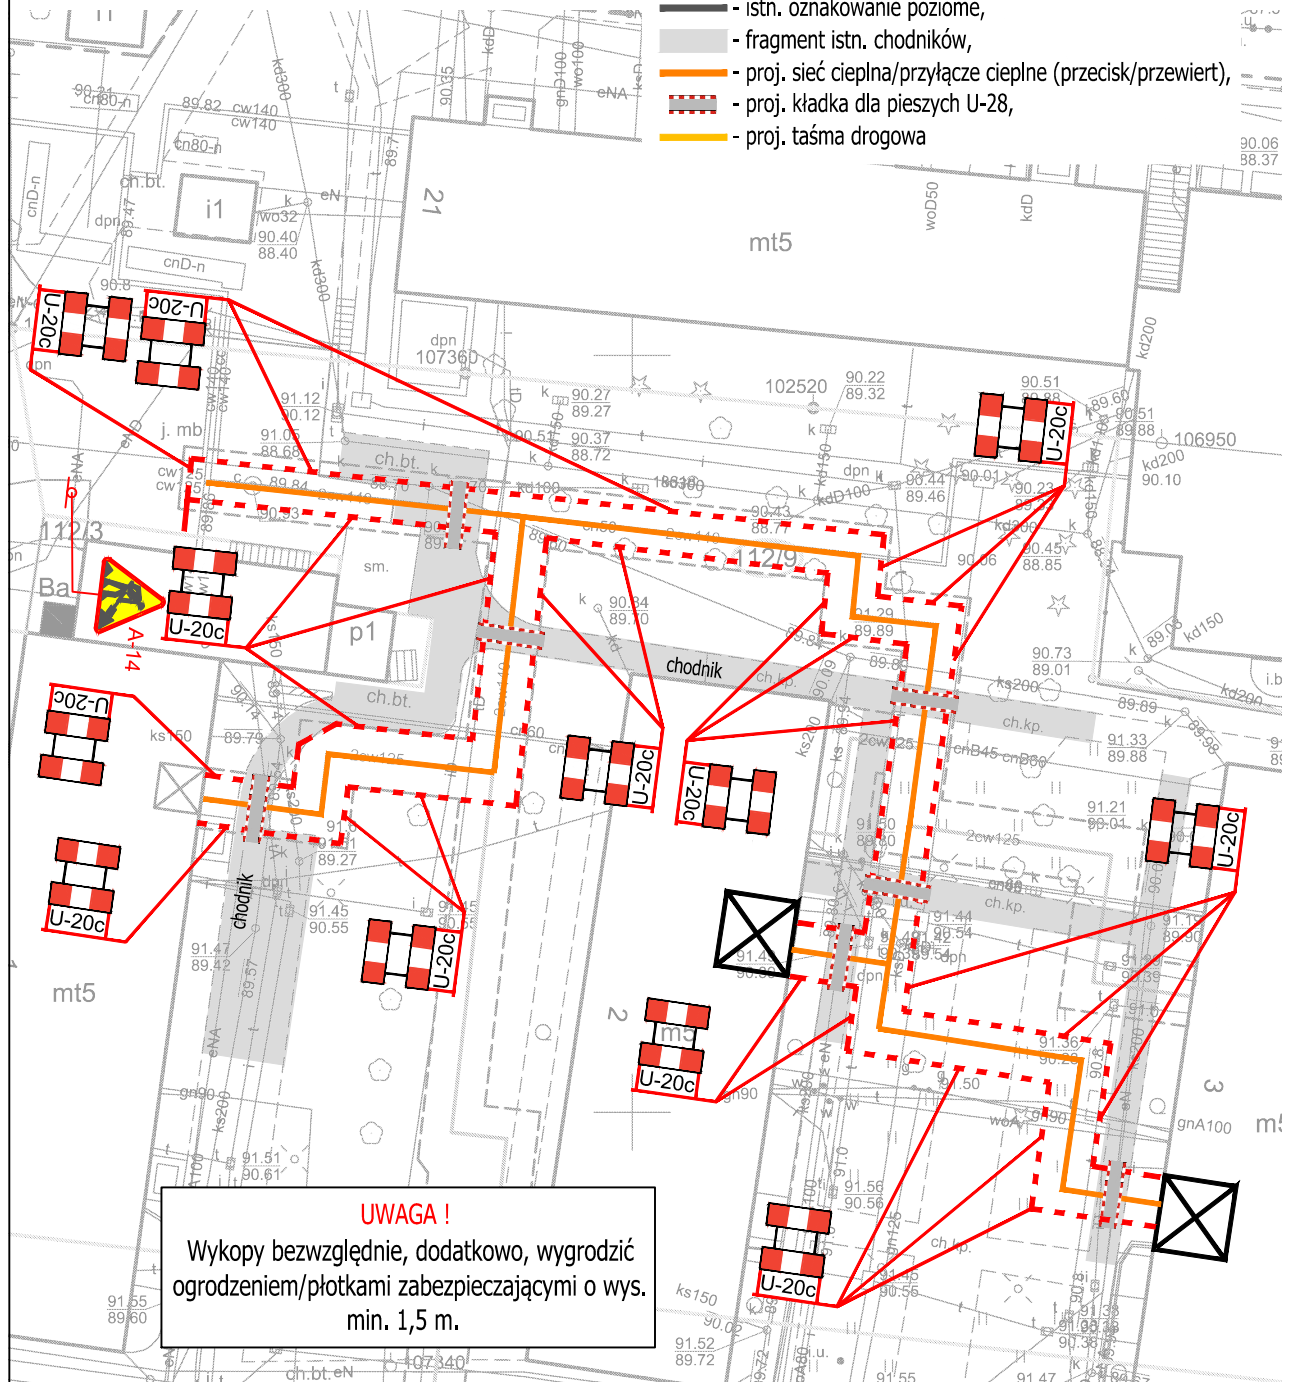

UWAGA !

Wykopy bezwzględnie, dodatkowo, wygrodzić
ogrodzeniem/płotkami zabezpieczającymi o wys.
min. 1,5 m.

Temat :	BUDOWA WYSOKOPARAMETROWEJ SIECI CIEPLNEJ WRAZ Z PRZYŁĄCZAMI DO BUDYNKÓW W RAMACH LIKWIDACJI GRUPOWEGO WĘZŁA CIEPLNEGO W REJONIE OS. ZYGmunTA III WAZY 1, 2, 3, 5, 6, 7 W SWARZĘDZU	
Tytuł rysunku :	PLAN SYTUACYJNY - ETAP I TYMCZASOWA ORGANIZACJA RUCHU NA CZAS BUDOWY SIECI I PRZYŁĄCZY CIEPLNYCH	
Data opracowania : 04.2022	Skala : 1 : 500	RYS. 2.0