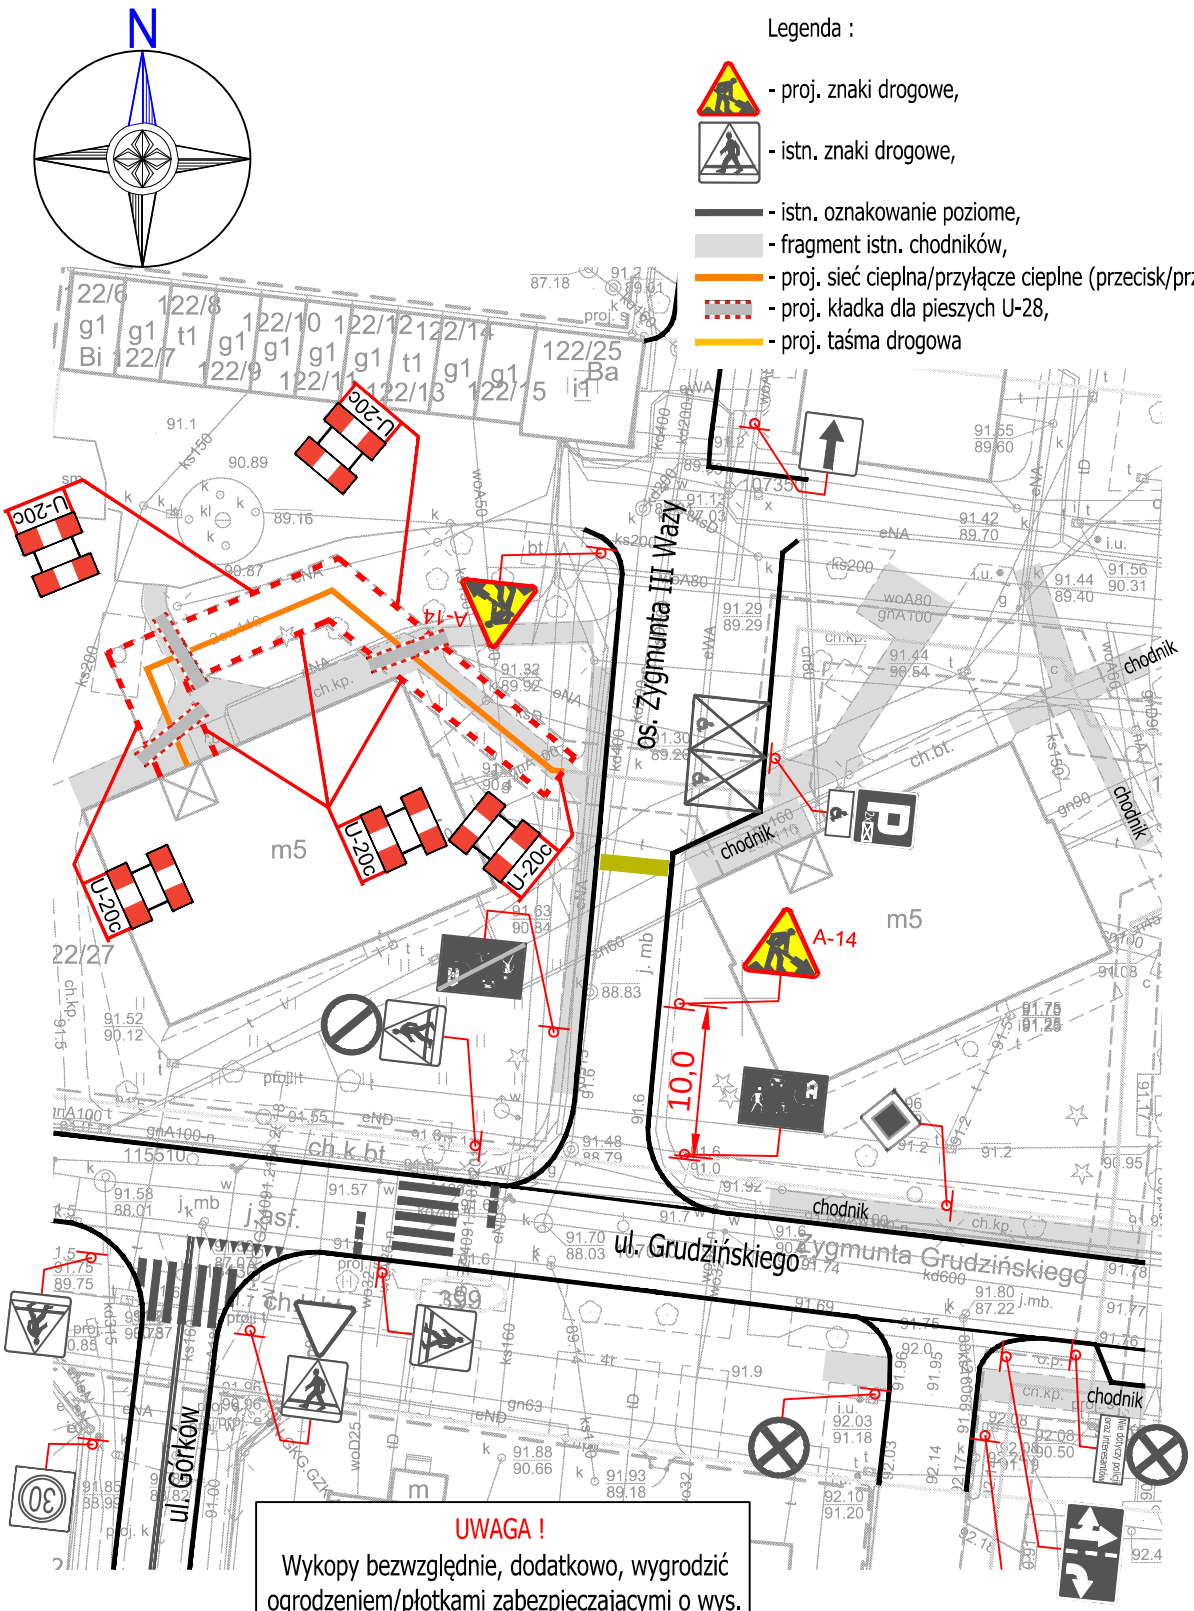

UWAGA !
Wykopy bezwzględnie, dodatkowo, wygrodzić ogrodzeniem/płotkami zabezpieczającymi o wys. min. 1,5 m.

Temat :	BUDOWA WYSOKOPARAMETROWEJ SIECI CIEPLNEJ WRAZ Z PRZYŁĄCZAMI DO BUDYNKÓW W RAMACH LIKWIDACJI GRUPOWEGO WĘZŁA CIEPLNEGO W REJONIE OS. ZYGMUNTA III WAZY 1, 2, 3, 5, 6, 7 W SWARZĘDZU	
Tytuł rysunku :	PLAN SYTUACYJNY - ETAP VI TYMCZASOWA ORGANIZACJA RUCHU NA CZAS BUDOWY SIECI I PRZYŁĄCZY CIEPLNYCH	
Data opracowania : 04.2022	Skala : 1 : 500	RYS. 7.0