

**POZNAŃSKA
SPÓŁDZIELNIA
MIESZKANIOWA**

OS. BOLESŁAWA CHROBREGO 117
60-681 POZNAŃ NIP 777-00-20-775
REGON 000488450 KRS 0000150333

telefon: 61-827-22-00

konto: PKO V O/Poznań

44 1020 4027 0000 1102 0035 4027

www.psm.poznan.pl

info@psm.poznan.pl

L.dz : N/1765/2022

Poznań dnia, 12.09.2022 r.

OŚWIADCZENIE

Poznańska Spółdzielnia Mieszkaniowa oświadcza, że posiada tytuł prawny do nieruchomości:

nr ew. działki: 349/22, 349/23, 351/7

obręb: Piątkowo

arkusz mapy: 08

jako jej współwłaściciel umożliwiający dysponowanie nieruchomością do celów budowlanych – **budowa wysokoparametrowej sieci ciepłej wraz z przyłączami do budynków przy os. Śmiałego 19, 20, 21 w ramach likwidacji węzła grupowego w122 zlokalizowanego przy os. Śmiałego 19 w Poznaniu**

wyrażamy zgodę na:

1. zaprojektowanie i umieszczenie w/w sieci i przyłączy ciepłych w gruncie opisanej powyżej nieruchomości, zgodnie z załączonym szkicem graficznym
2. czasowe zajęcie nieruchomości w celu wybudowania zaprojektowanej sieci ciepłej wraz z przyłączami oraz wszystkich związanych z nim urządzeń.

Niniejsze oświadczenie daje przedsiębiorstwu: **VEOLIA ENERGIA POZNAŃ, ul. Energetyczna 3, 61-016 Poznań** prawo do dysponowania nieruchomością na cele budowlane, o jakim mowa w art. 4 ustawy z dnia 07.07.1994 r. z późn. zmianami.

Oświadczam, że wyrażam zgodę na przetwarzanie moich danych osobowych przez Veolia Energia Poznań, zgodnie z Ustawą o ochronie danych osobowych z dnia 10.05.2018 r. (t.j. – Dz.U. z 2019 r. poz. 1781 z późn. zm.) w celu realizacji inwestycji polegającej na budowie sieci ciepłej/ przyłącza ciepłego. Polityka prywatności VEOLIA znajduje się na stronie: <http://www.energiadlapoznania.pl> lub siedzibie firmy

ZASTĘPCA PREZESA Zarządu
Poznańska Spółdzielnia Mieszkaniowa


Grzegorz Maćkowiak

PREZES Zarządu
Poznańska Spółdzielnia Mieszkaniowa

Piotr Tysowski

Starszy specjalista
ds. terenowych

mgr Beata Frajtak

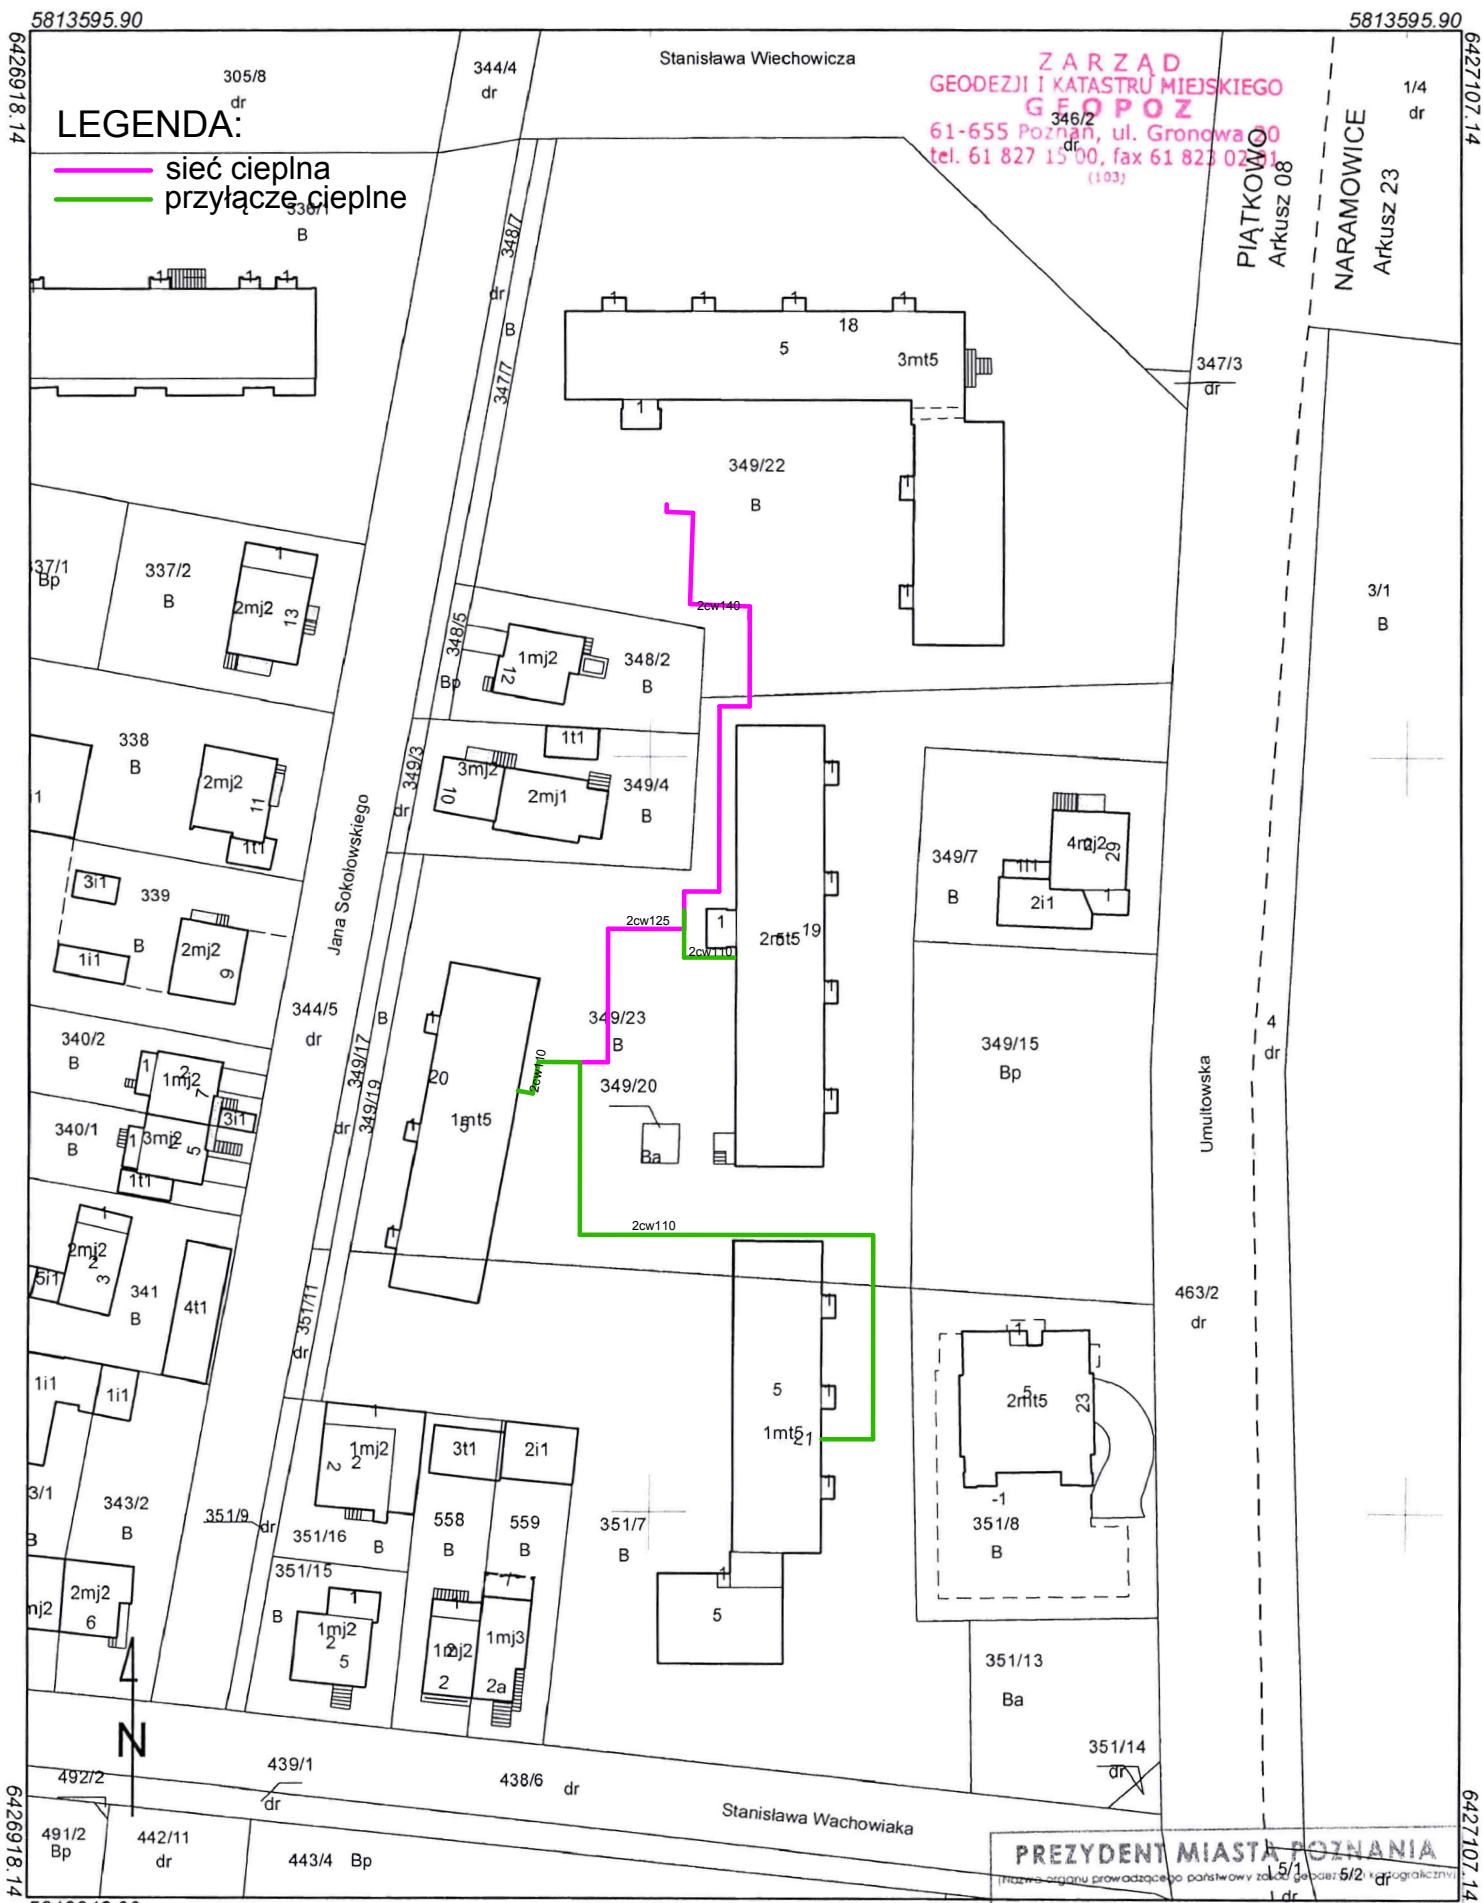

Prezydent Miasta Poznania

Nr sprawy: ZG-OUO.41020.1.419.2022

Województwo: wielkopolskie

Powiat: Miasto Poznań

Jednostka ewidencyjna: 306401_1 M. Poznań

Obręb: NR 0053 PIĄTKOWO;

Numer arkusza: 08

Mapa ewidencyjna

z 21.01.2022 r.

Skala 1:1000

Operator:

Borysława Robek-Skurniak

MAPA EWIDENCYJNA w skali 1:1000

(Nazwa materiału zasobu)

Z up. Prezydenta Miasta Poznania

21.01.2022

Borysława Robek-Skurniak
Specjalista

(Imię, nazwisko i podpis osoby reprezentującej organ)