



# MAGAZYN + WARSZTAT

STAN ISTNIEJĄCY


Rzut dachu

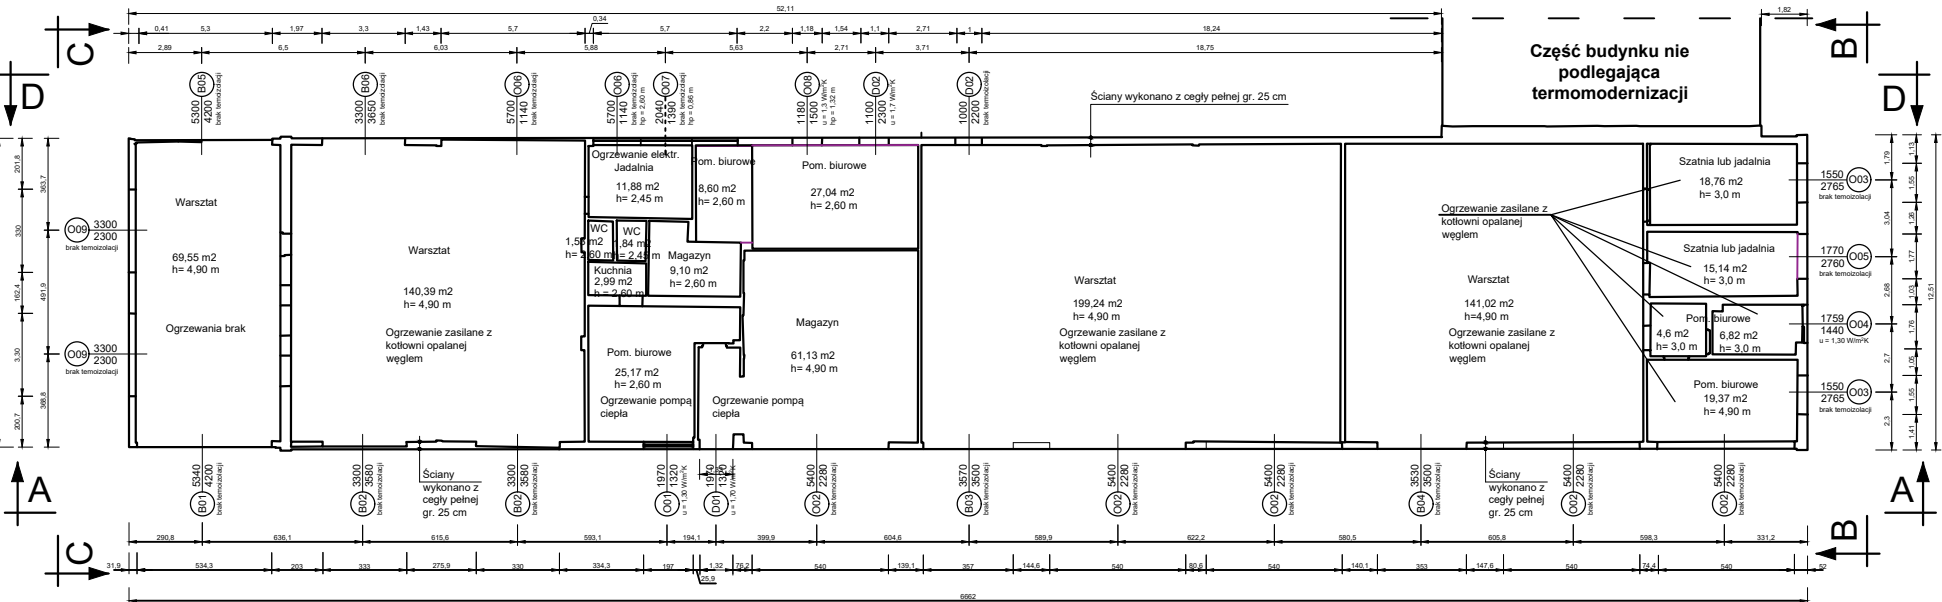


A-A

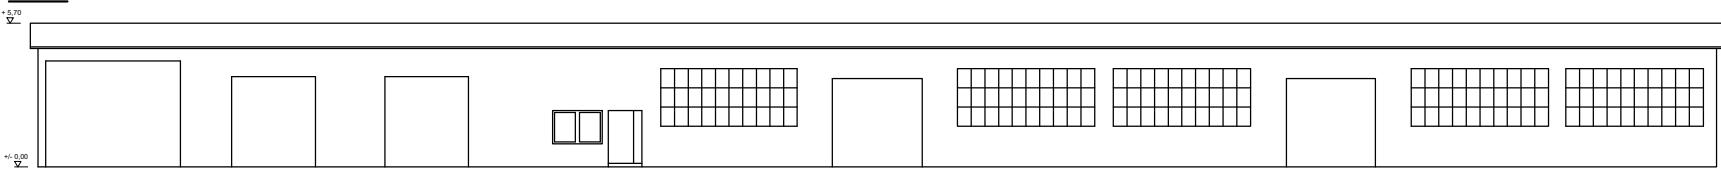


D-D

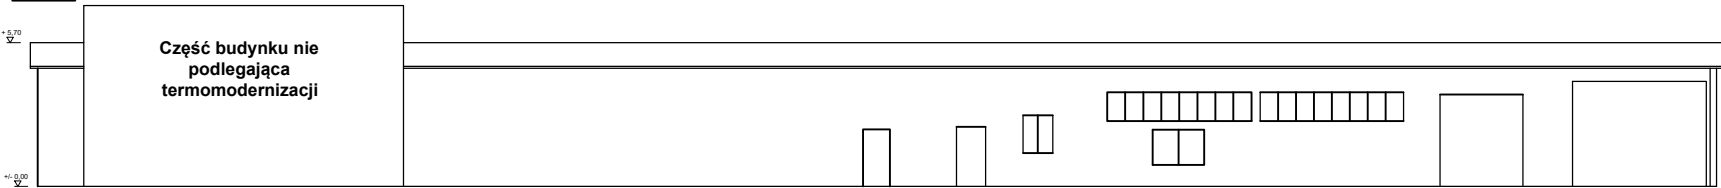

C-C

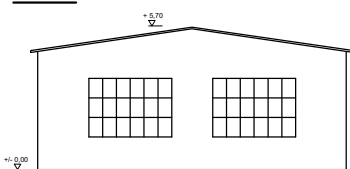


B-B

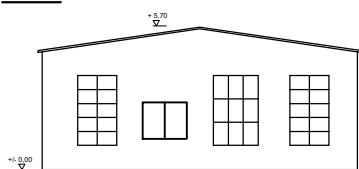


# MAGAZYN + WARSZTAT

STAN PROJEKTOWANY


Rzut dachu

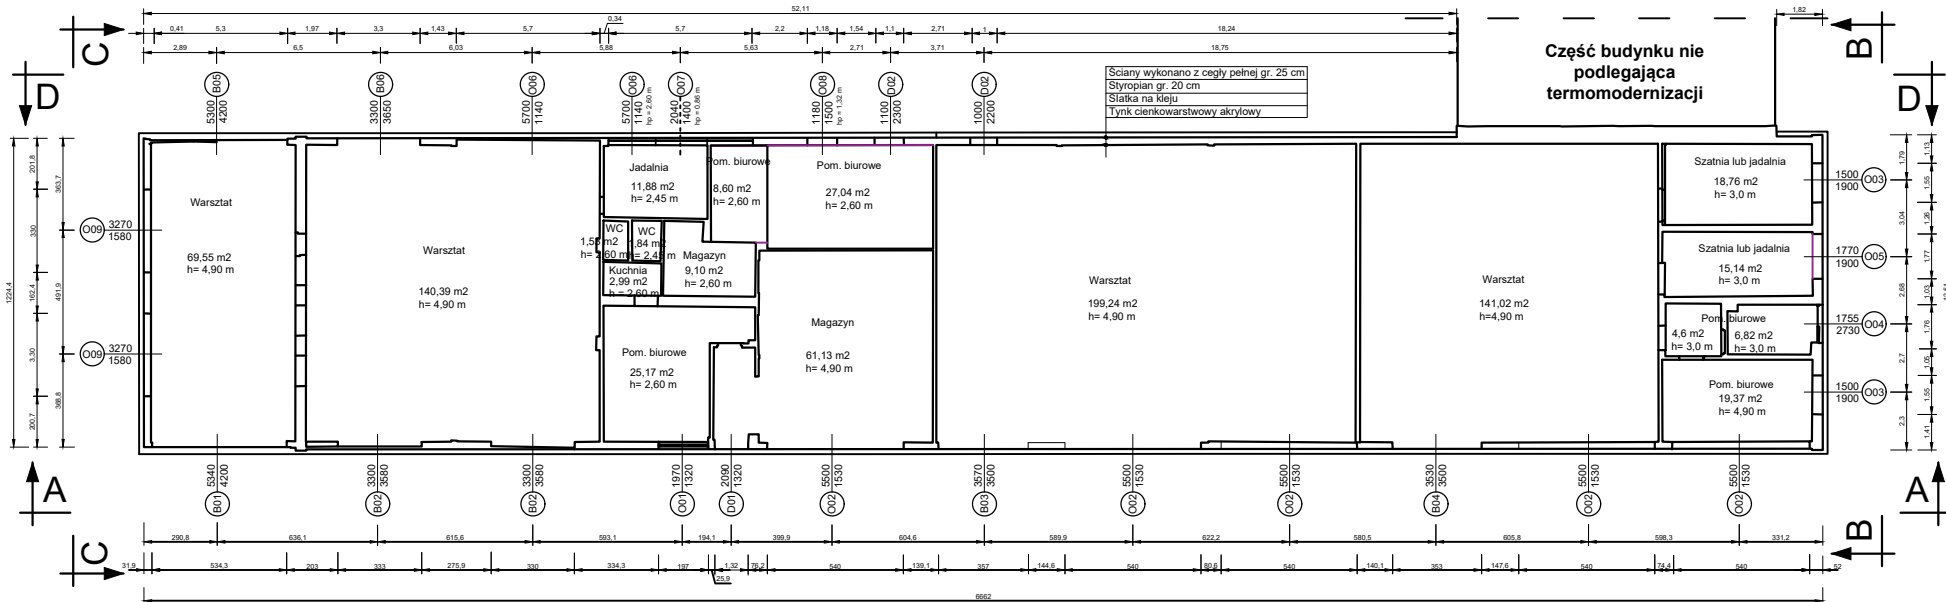


A-A

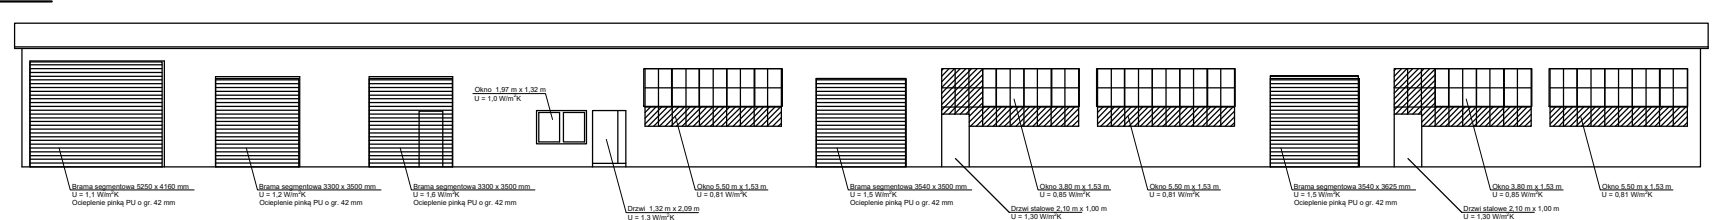

D-D

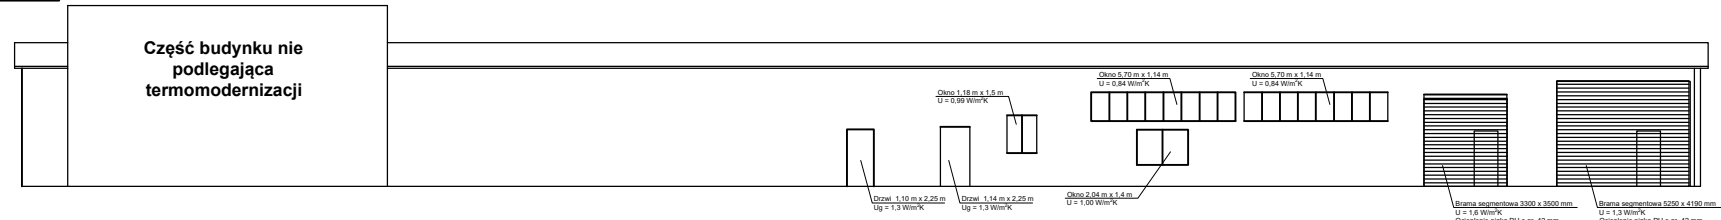

C-C

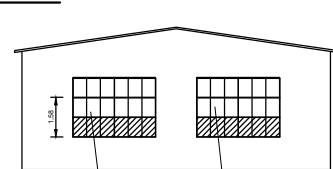

B-B

