HALA NR 3
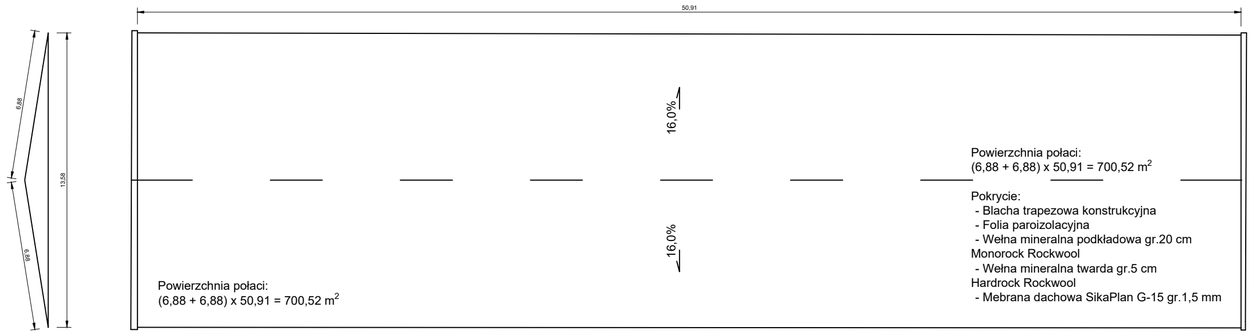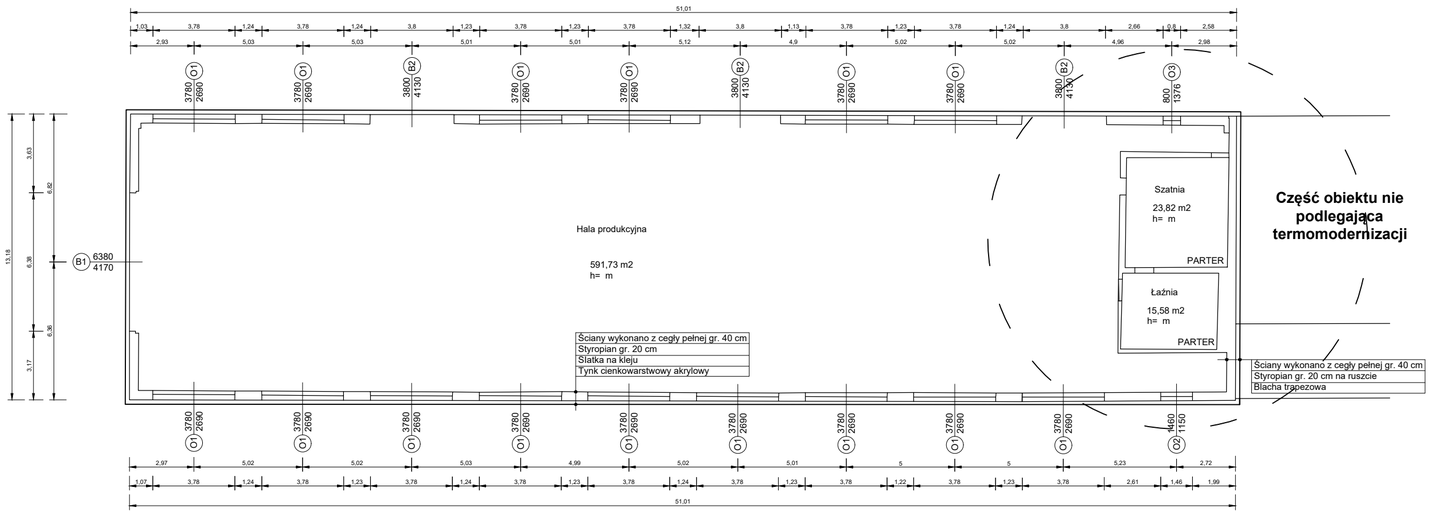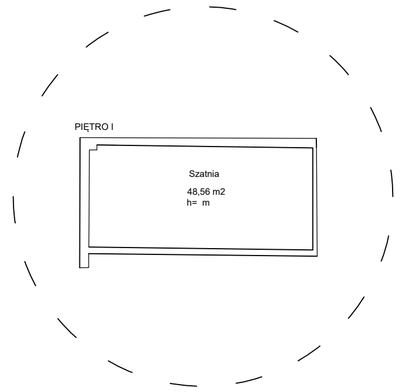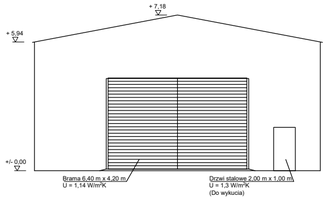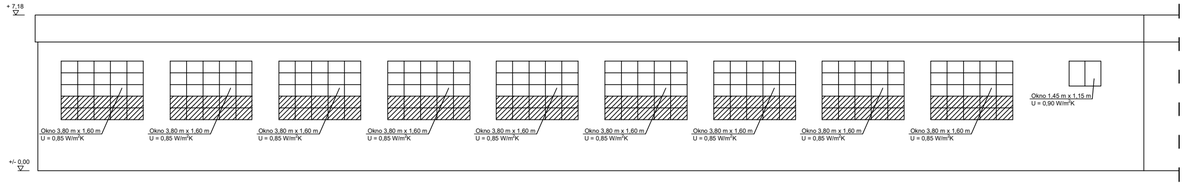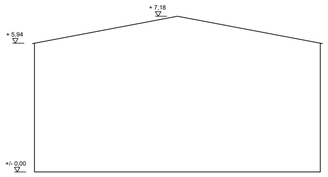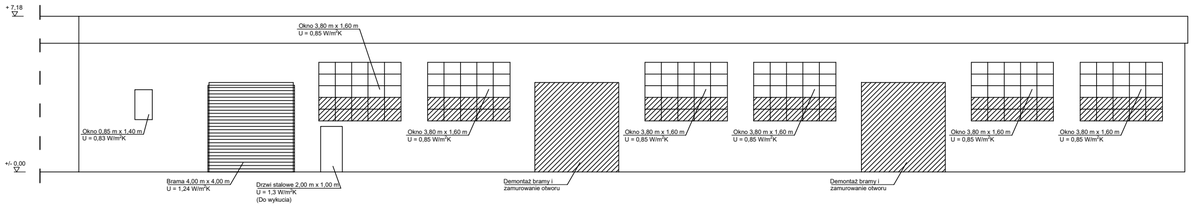
STAN PROJEKTOWANY