PROJEKT ZAGOSPODAROWANIA TERENU
dla przebudowy odcinka istniejącej sieci ciepłowniczej
w rejonie ul. Pereca – Grochowa od K-I/35 do K-I/35/3
we Wrocławiu

UWAGI:

1. Niniejszy rysunek stanowi załącznik graficzny do części opisowej planu ochrony drzew
2. Części rysunkowej i opisowej nie należy rozpatrywać osobno
3. Wszystkie odstępstwa do planu ochrony drzew należy konsultować z inspektorem nadzoru dendrologicznego
4. Miejsca wykonania komór startowych i odbiorczych dla przewiertów i przecisków należy wykonać palikami w terenie i przed przystąpieniem do prac skonsultować ich usytuowanie z inspektorem nadzoru dendrologicznego
5. Wykonanie prac koparką w zasięgu strefy ochrony systemu korzeniowego należy poprzedzić ręcznymi odkrywkami sondażowymi systemu korzeniowego
6. Przed przystąpieniem do prac w technologii przewiertów sterowanych należy wykonać wygrodzenia ochronne i deskowanie pni na trasie poruszania się sprzętu
7. Wygrodzenie ochronne i deskowanie pni powinny pozostawać w miejscach prowadzenia prac danego etapu od ich rozpoczęcia aż do zakończenia.
   Niedopuszczalne jest demontowanie ogrodzeń i deskowania przed zakończeniem robót

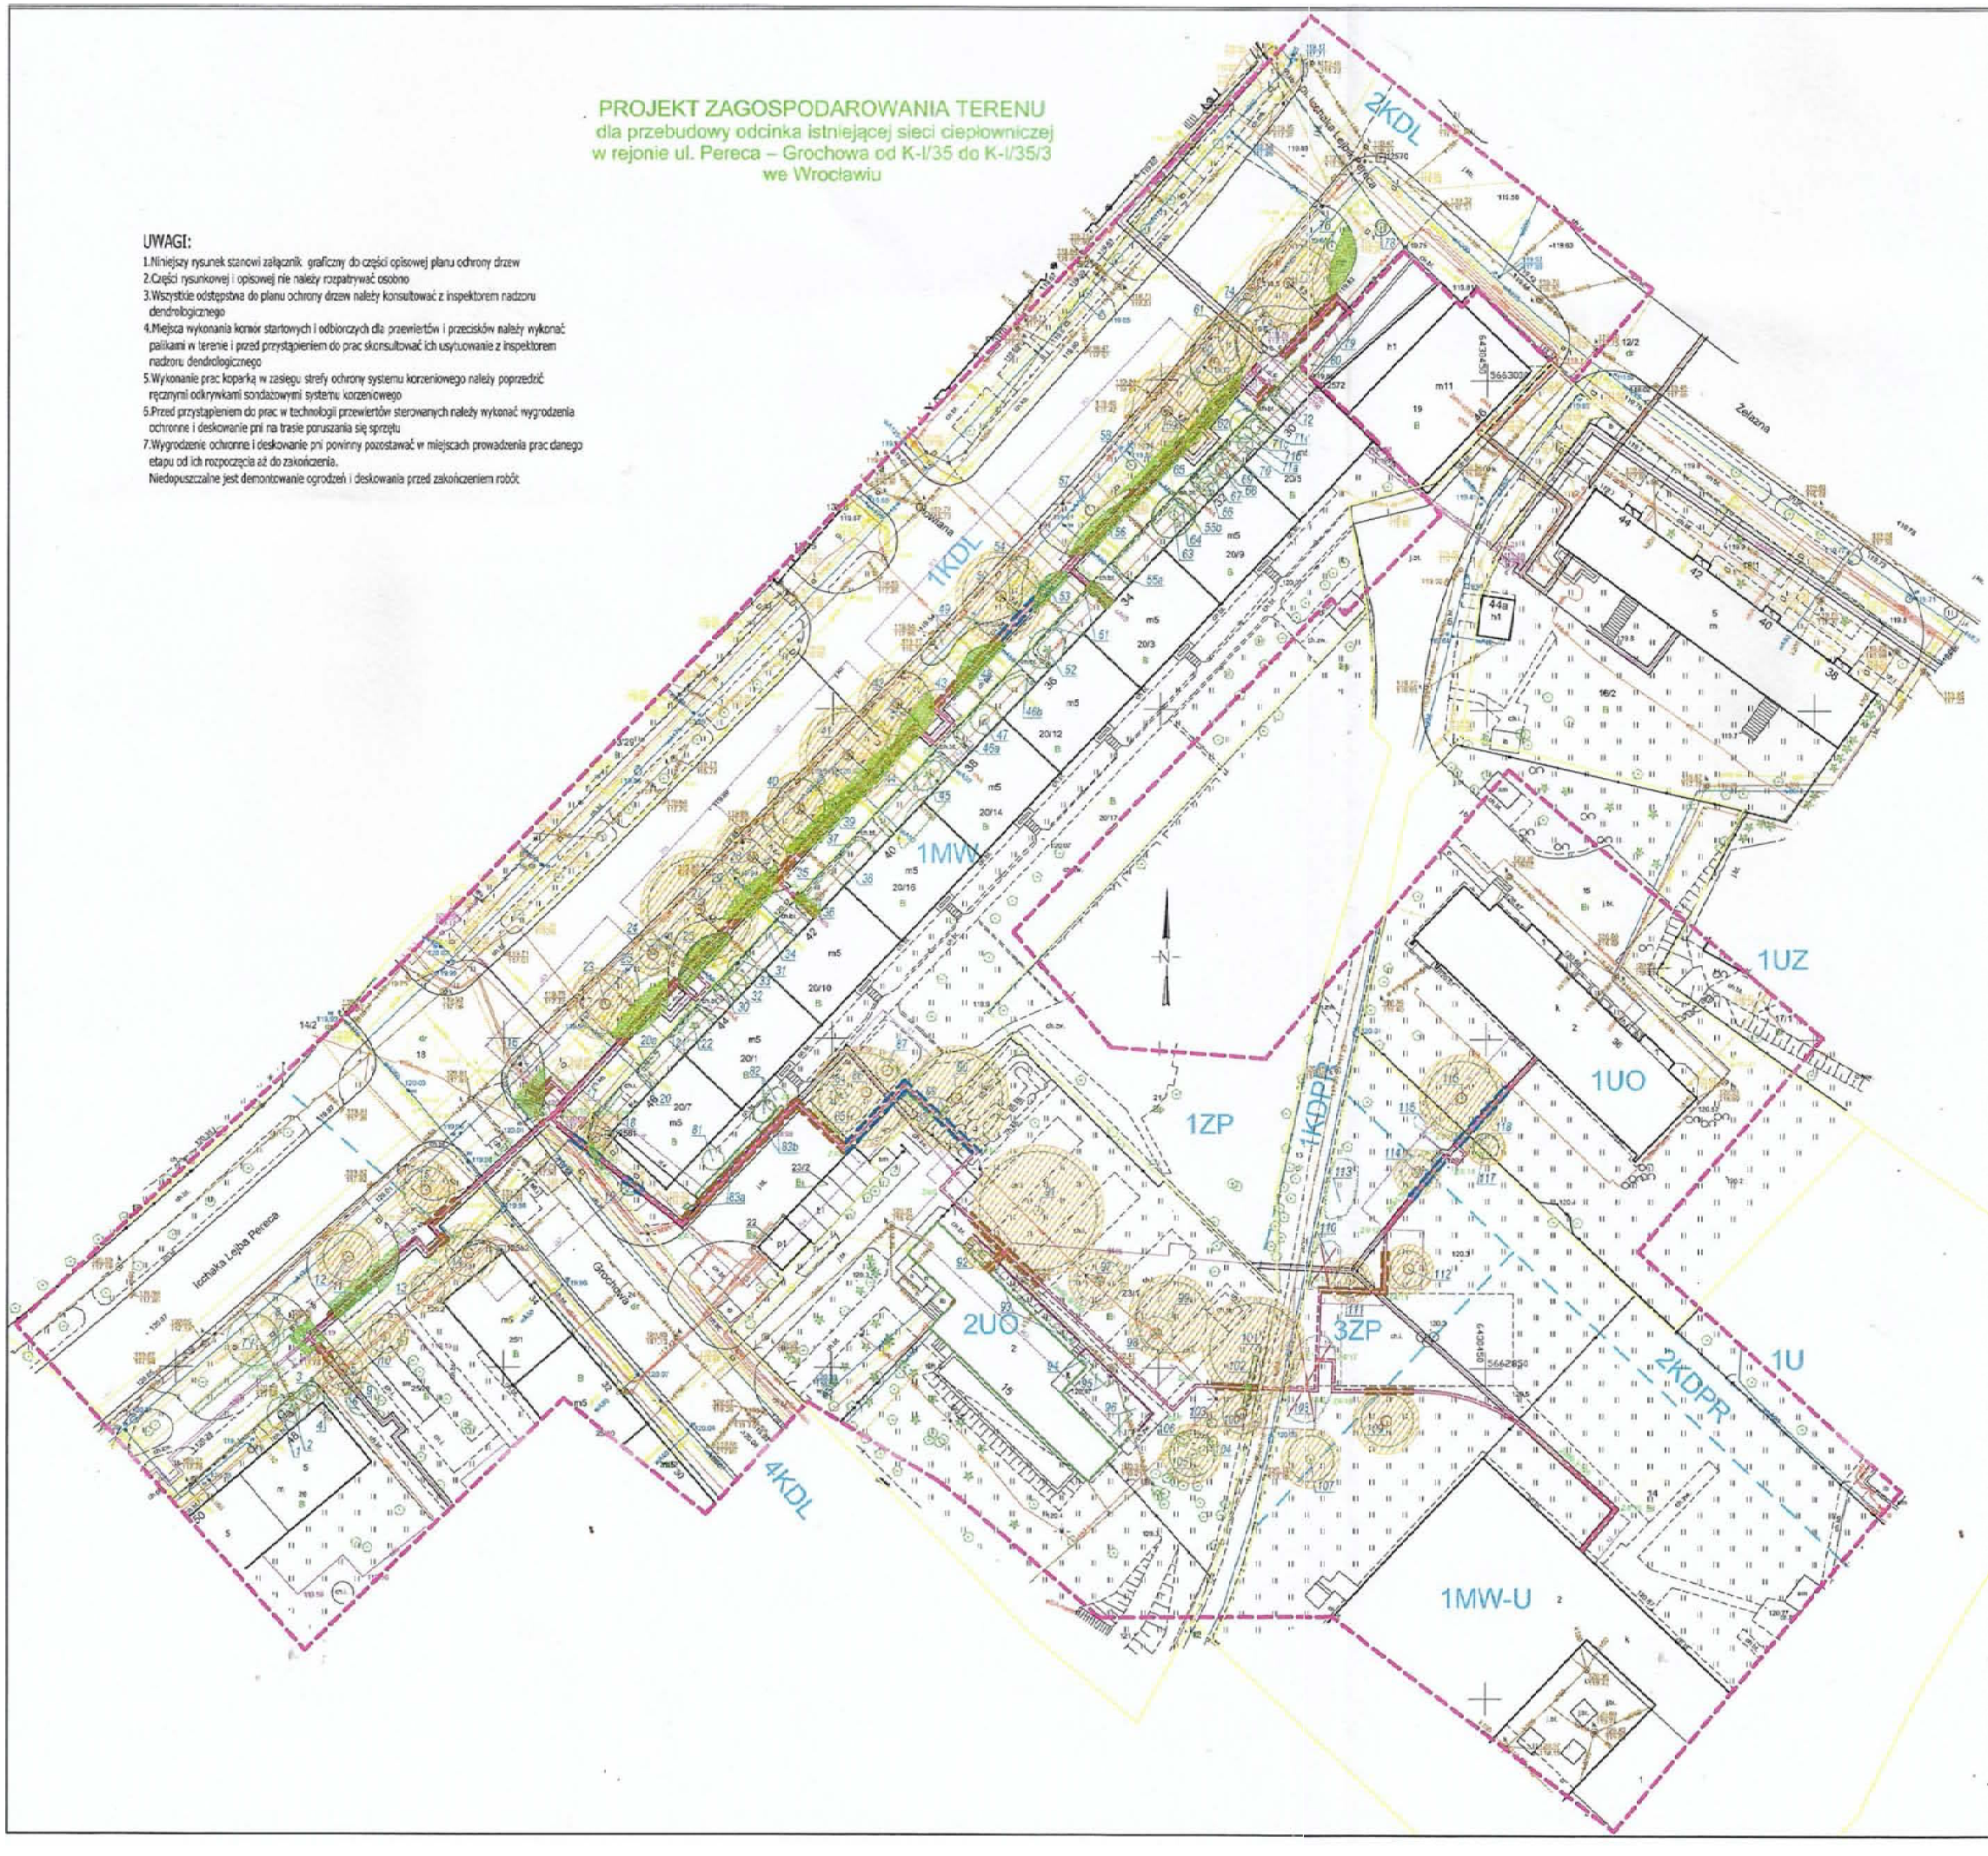

LEGENDA MPZP:

granice terenów o różnym przeznaczeniu

1MW/U, ZKDPR, 1U

oznaczenia terenów o różnym przeznaczeniu

MAPA DO CELÓW PROJEKTOWYCH		
Identyfikator zgłoszenia pracy geodezyjnej		ZGKIKM.TM.6640.3487.2024
Miejscowość, ulica		Wrocław, ul. Pereca, Grochowa
Jednostka ewidencyjna	identyfikator	038401_1
	nazwa	m. Wrocław
Obręb ewidencyjny	identyfikator	038401_1.0028
	nazwa	Grabiszyn
Skala mapy		1 : 500
Nazwa układu współrzędnych	poziomych płaskich	PL-2000 strefa 5
	wysokości	PL-EVRF2007-NH
Lokalizacja mapy zasadniczej: 6.148.12.27.5.4, 6.148.12.27.5.3, 6.148.12.121.2, 6.148.12.121.1		
Oznaczenie granic obszaru, który był przedmiotem aktualizacji		
Składowiska urobku mające wpływ na prowadzenie prac projektowanej inwestycji		brak zadano

Oświadczam, że niniejszy dokument został opracowany w wyniku prac geodezyjnych i kartograficznych, wtórych rezultaty zawiera (zakres) zgodnie z przepisami dotyczącymi zakresu i sposobu opracowania map do celów projektowych.

Identyfikator zgłoszenia pracy geodezyjnej	ZGKIKM.TM.6640.3487.2024
Organ prowadzący państwowy zasób geodezyjny i kartograficzny	Zarząd Geodezji, Kartografii i Katastru Miejskiego we Wrocławiu
Wykonawca prac geodezyjnych	
Numer oraz data sporządzenia dokumentu zawierającego wynik przyjętej weryfikacji	Protokół weryfikacji nr ZGKIKM.TM.6640.3487.2024_1_p z dnia 05.08.2024 r.
Imię, nazwisko oraz numer uprawnień zawodowych kierownika prac	mgr inż. Tomasz Sułkowski
data upoważnienia obwiedzenia	07.09.2024 r.

LEGENDA elementów projektu ochrony drzew

- drzewa liściaste i iglaste
- żywopłot formowany z krzewów liściastych
- zasięg strefy ochronnej systemu korzeniowego drzew
- ochrona drzew poprzez deskowanie pni
- ochrona żywopłotów poprzez ogrodzenie ochronne
- przeciski bezwykopowe przy drzewach
- zasięg wykopów otwartych przy drzewach
- żywopłot z krzewów liściastych przeznaczony do przesadzenia z powodu planowanej inwestycji
- trawniki przeznaczone do rekultywacji
- 1-16 nr inwentaryzacyjny drzew i krzewów

Aktualna mapa

załącznik do:

DU.451.91.2025.3.PT

L.dz.335/2025.678/2025.778

z dnia

INWESTOR:	Fortum Network Wrocław Sp. z o.o.		
OBIEKT:	PROJEKT PRZEBUDOWY ODCINKA ISTNIEJĄCEJ SIECI CIEPŁOWNICZEJ TRADYCYJNEJ 2XDN200, 2XDN150, 2XDN80, 2XDN65, 2XDN50, 2XDN40 NA SIEĆ CIEPŁOWNICZĄ 2XDN200, 2XDN150, 2XDN80, 2XDN65, 2XDN50, 2XDN40 W TECHNOLOGII RUR PRZEMAN.IZOWANYCH W REJONIE UL. PERECA-GROCHOWA OD K-I/35 DOK-I/353 WE WROCŁAWIU	ZIELONY OGRÓD Tetiana Nowosad tel. 48 593 640 867 WROCŁAW 53-030 ul. Przyjaźni 85 m.2	
ADRES:	cz.dz.nr 18, cz.dz. nr 20 /17, cz.dz. nr 23 /1, cz. dz. nr 24, cz.dz. nr 19, dz. nr 20/3, dz. nr 20/10 AR-14 OBRĘB GRABISZYN cz.dz.nr 13, cz.dz. nr 14, cz.dz. nr 15, cz. dz. nr 15 AR-16 OBRĘB GRABISZYN	DATA:	12.2024r.
	ul.I.L.Pereca, Grochowa		
BRANŻA:	Zieleń	SKALA:	1:500
PROJEKTANT:	mgr inż.arch. Tetiana Nowosad	PODPIS:	
NAZWA RYSUNKU:	PROJEKT OCHRONY DRZEW	NR RYSUNKU:	Z2