


SCHEMAT
DO OBLICZEŃ
WYTRZYMAŁOŚCIOWYCH

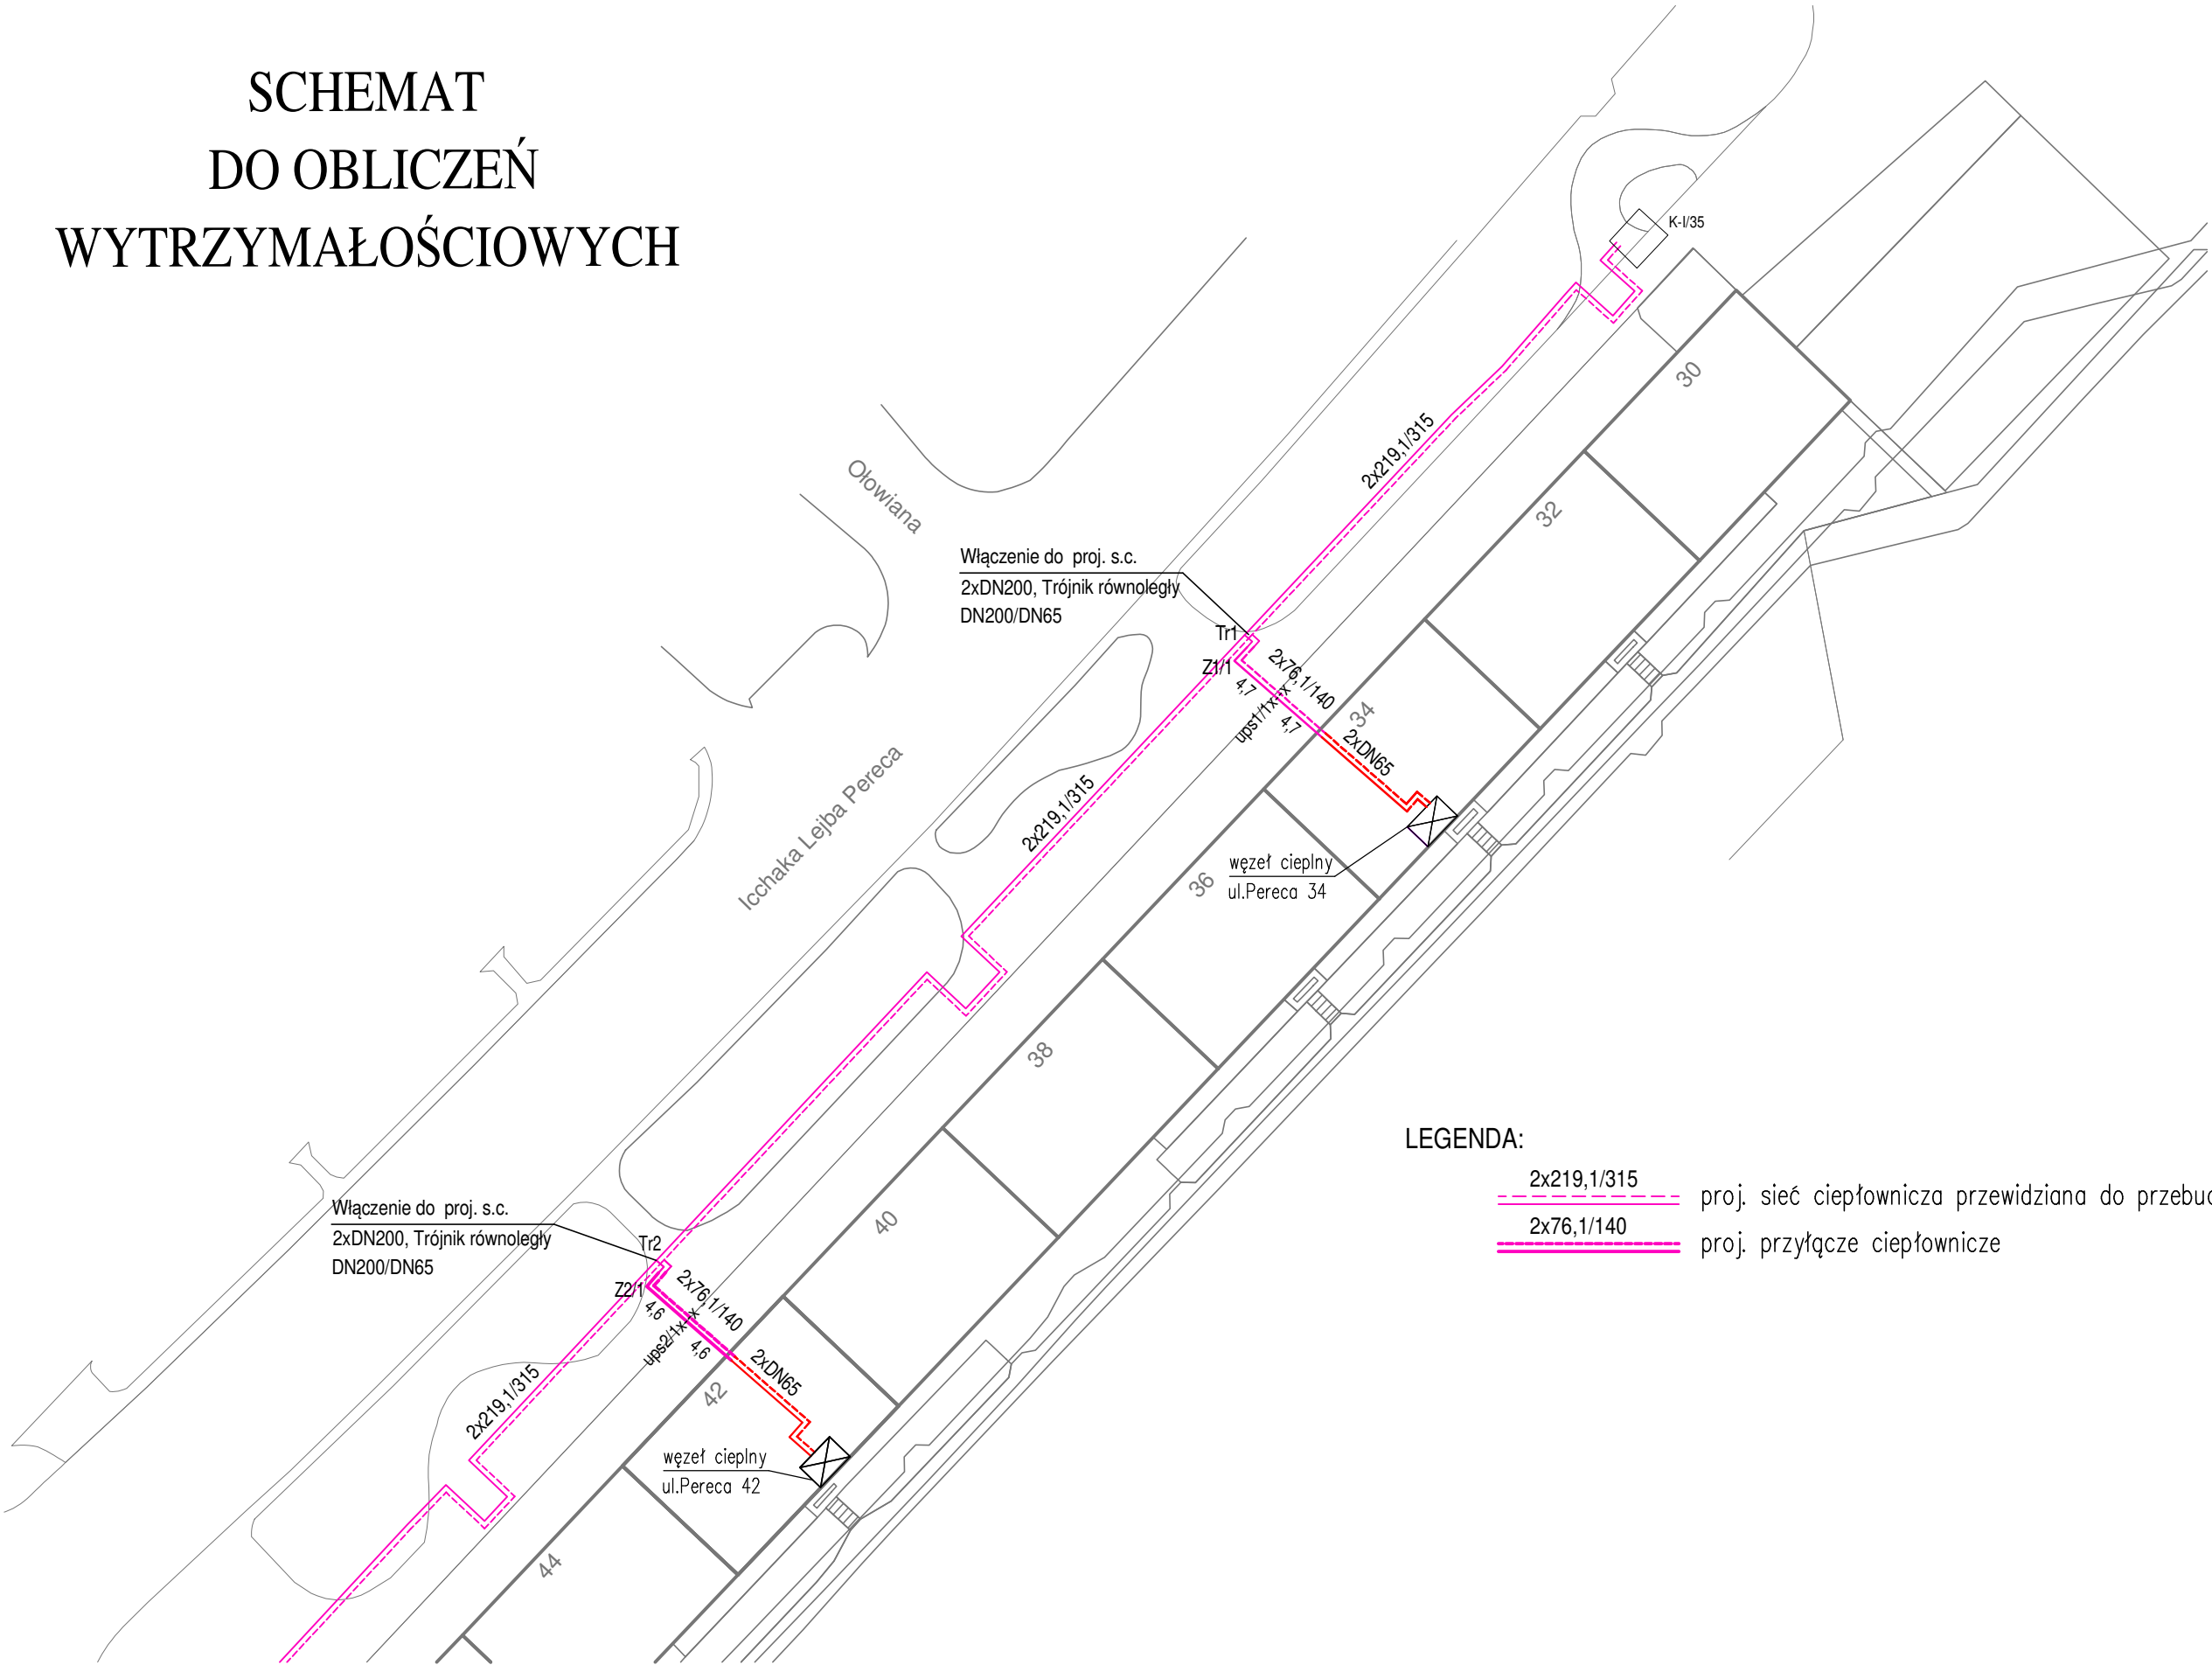

- LEGENDA:
- 2x219,1/315 proj. sieć ciepłownicza przewidziana do przebudowy
 - 2x76,1/140 proj. przyłącze ciepłownicze