


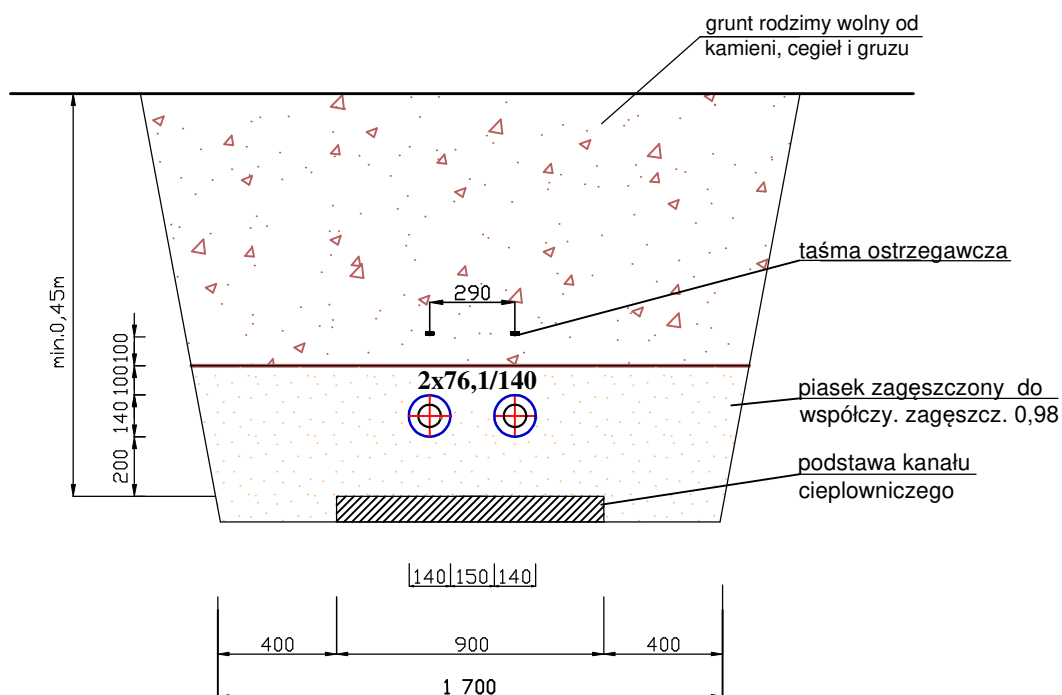

Poprzeczny przekrój wykopu - rury ułożone na podstawie kanału ciepłowniczego



Inwestor : Fortum Network Wrocław Sp. z o.o. ul. Słonimskiego 1A, 50-304 Wrocław				Jednostka Proj.: SAN-TERM SYSTEM ul. Brochowska 2E, 52-116 Iwiny	
Projekt : Przebudowa istniejącej, osiedlowej sieci ciepłowniczej kanałowej na preizolowaną od K-I/35 do K-I/35/3 wraz z przyłączami w rejonie ul. Pereca, Grochowej we Wrocławiu: przyłącza ul. Pereca 34 i 42					
	Imię i nazwisko	Nr uprawnień	Data	Podpis	Temat rysunku
Projektował	inż. Grzegorz Orkusz 57/00/DUW		06.2025		POPRZECZNY PRZEKRÓJ WYKOPU
Opracował	mgr inż. Jolanta Gołębiowska-Szczurek		06.2025		Skala 1: 25
				Nr rysunku 6	