



PRZĘKRÓJ I-I

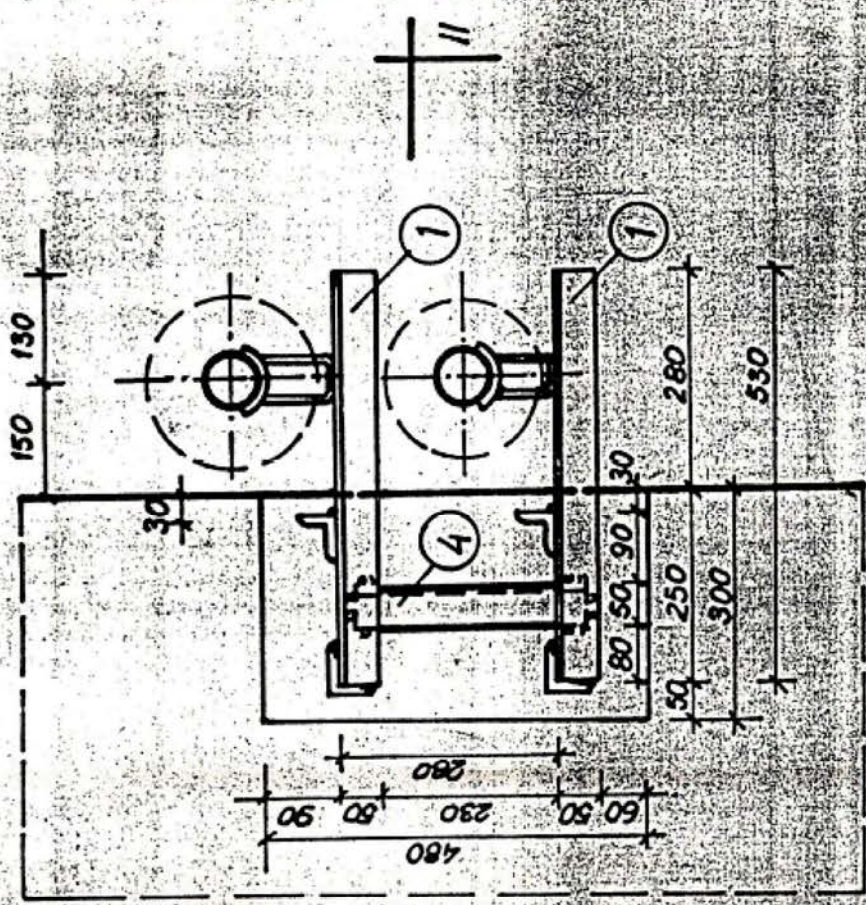

PRZĘKRÓJ II-II

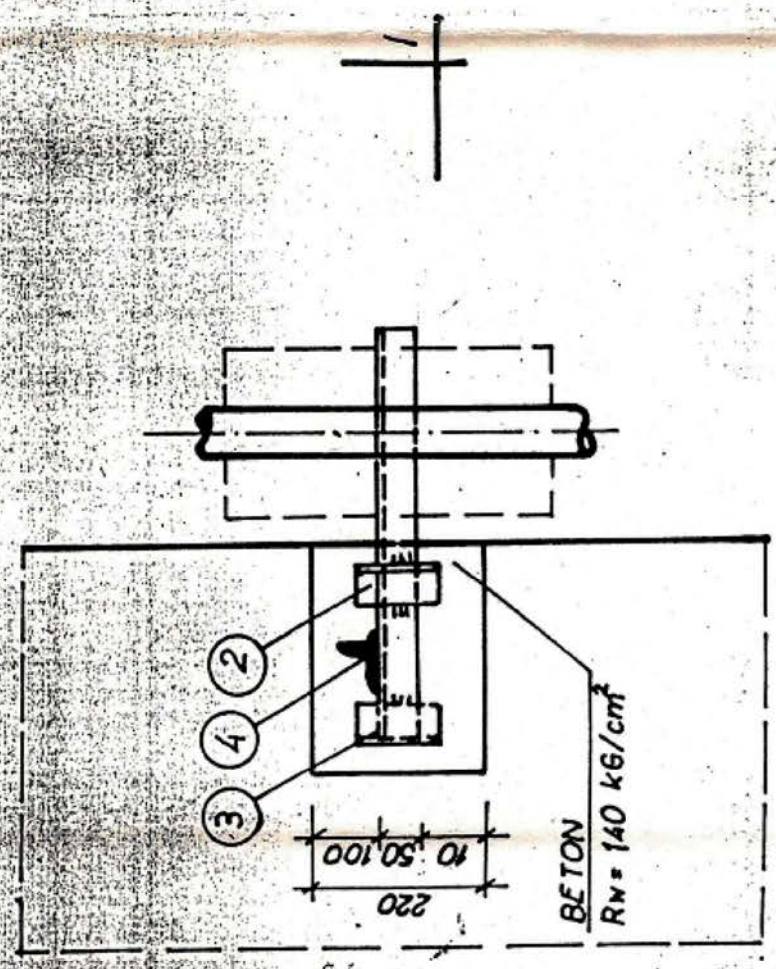

WYKAZ STALI

POZ	LICZBA	PRZEDMIOT	DŁUG	CIĘŻAR JEDN	CIĘŻAR 1 szt	CIĘŻAR CAŁKOWITY	MATE- RIAL	UWAGI
—	szt	—	mm	kg	kg	kg	—	—
1	2	L 50x50x6	530	4,47	2,37	7,43	S13S	
2	2	L 50x50x5	100	3,77	0,38			
3	2	L 50x50x5	100	3,77	0,38			
4	1	L 50x50x5	310	3,77	1,17			

UWAGI:

- SPÓINY ELEMENTOW KONSTRUKCJI STALOWEJ
- a=07 GRUBOŚCI CIENIEJEGO ELEMENTU
- ELEKTRODY ER 46
- ELEMENTY STALOWE ZABEZPIECZYĆ WG NORMY PN-71/H-07053
- INSTRUKCJI K-N-T KOR-34
- WYMAGANY STOPIEN CZYSTOŚCI 3
- ZESTAW MALARSKI: FARBA PODKLADOWA O SYMBOLU 2221-004-950
- I FARBA POWIERZCHNIOWA O SYMBOLU 3151-000-XXX
- MAKSYMALNA SIŁA PIONOWA OD 1 RUR 0046U Pp=108 kg

PODPORA ŚLIZGOWA NA ŚCIANACH
MUROWANYCH WEWNĘTRZNYCH
DLA RUR 2xDn 32÷50

SKALA 1:10