
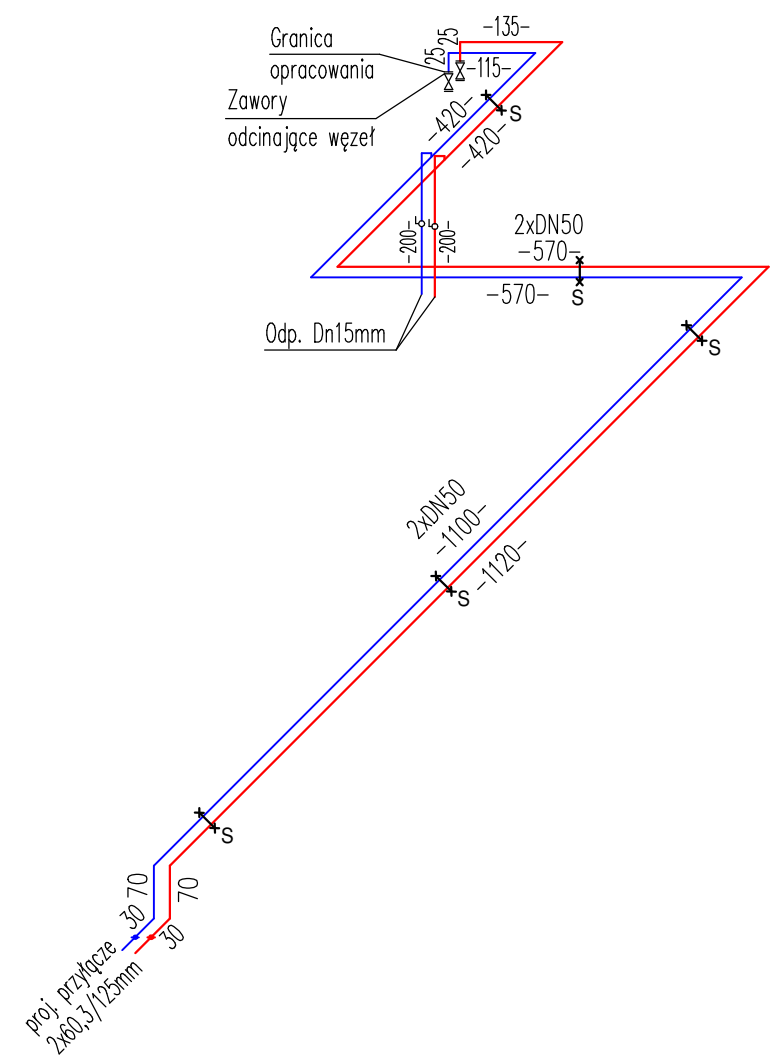



Węzeł cieplny  
ul.Żelazna 46

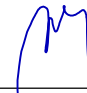

Inwestor :				Jednostka Proj.:		
Fortum Network Wrocław Sp. z o.o. ul. Słonimskiego 1A, 50-304 Wrocław				SAN-TERM SYSTEM ul. Brochowska 2E, 52-116 Iwiny		
Projekt :						
Przebudowa istniejącej, osiedlowej sieci ciepłowniczej kanałowej na preizolowaną od K-I/35 do K-I/35/3 wraz z przyłączami w rejonie ul. Pereca, Grochowej we Wrocławiu: <b>przyłącze ul. Żelazna 46</b>						
	Imię i nazwisko	Nr uprawnień	Data	Podpis	Temat rysunku	
Projektował	inż. Grzegorz Orkusz 57/00/DUW		06.2025		RZUT I IZOMETRIA WĘZŁA CIEPLNEGO	
Opracował	mgr inż. Jolanta Gołębiowska-Szczurek		06.2025		Skala 1: 100	Nr rysunku 8