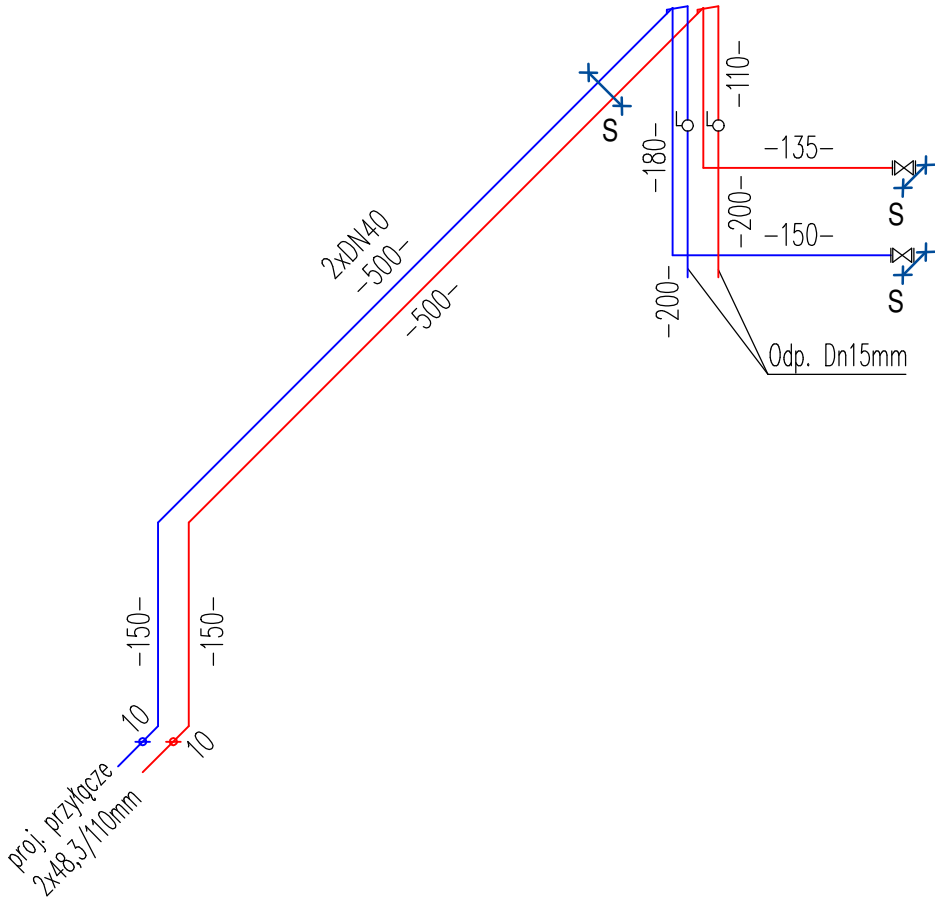
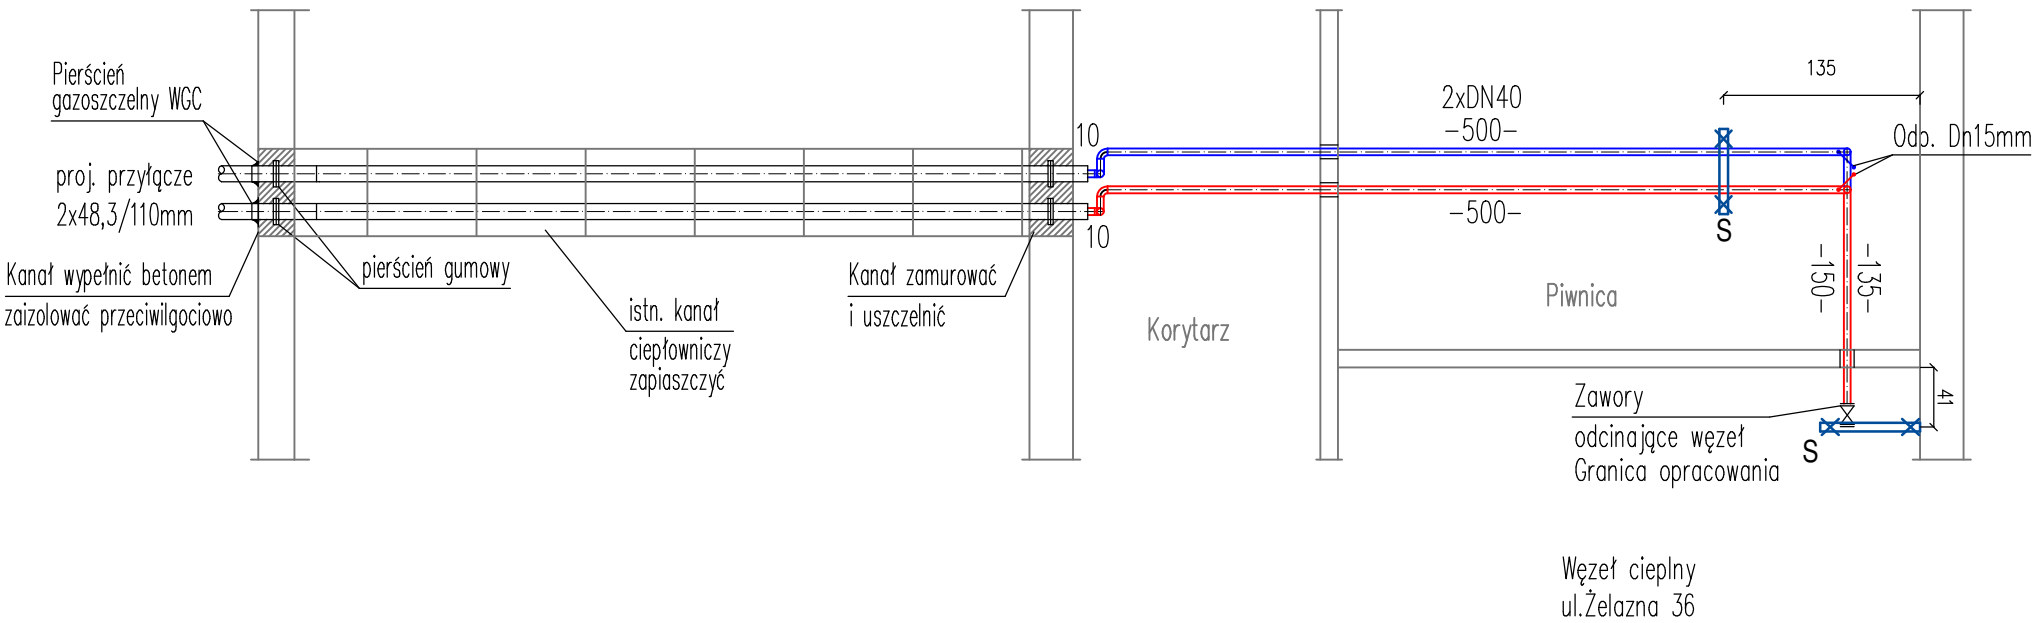


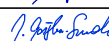


Węzeł cieplny ul Żelazna 36



Inwestor : Fortum Network Wrocław Sp. z o.o. ul. Słomskiego 1A, 50-304 Wrocław			Jednostka Proj.: SAN-TERM SYSTEM ul. Brochowska 2E, 52-116 Iwiny		
Projekt : Przebudowa wraz z budową osiedlowej sieci ciepłowniczej kanałowej na preizolowaną od K-I/35 do K-I/35/3 w rejonie ul. Pereca, Grochowej oraz budową przyłączy do budynków przy ul.Grochowej 13, 15 i Żelaznej 36 we Wrocławiu					
	Imię i nazwisko	Nr uprawnień	Data	Podpis	Temat rysunku
Projektował	inż. Grzegorz Orkusz 57/00/DUW		04.2025		Węzeł cieplny ul Żelazna 36
Sprawdził	mgr inż. Radosław Bujak SWK/0064/PWOS/11		04.2025		
Opracował	mgr inż. Jolanta Gołębiowska-Szczurek		04.2025		
				Skala	Nr rysunku
				1:50	12