
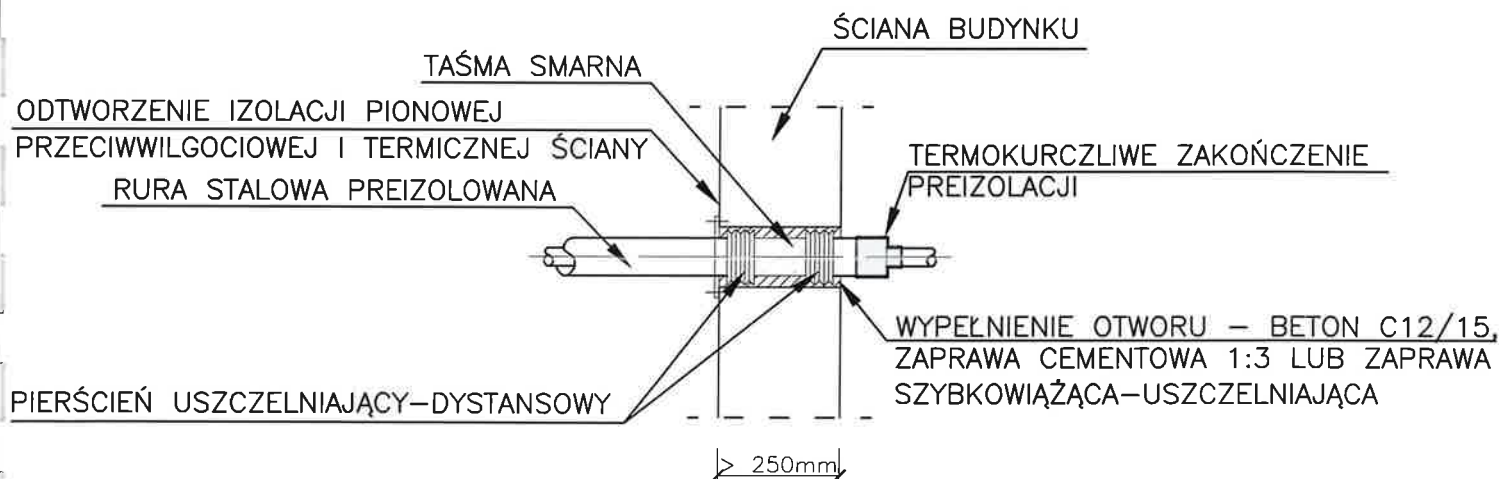


# PRZEJŚCIE PRZEZ ŚCIANĘ OBIEKTU W ZALEŻNOŚCI OD GRUBOŚCI PRZEGRODY

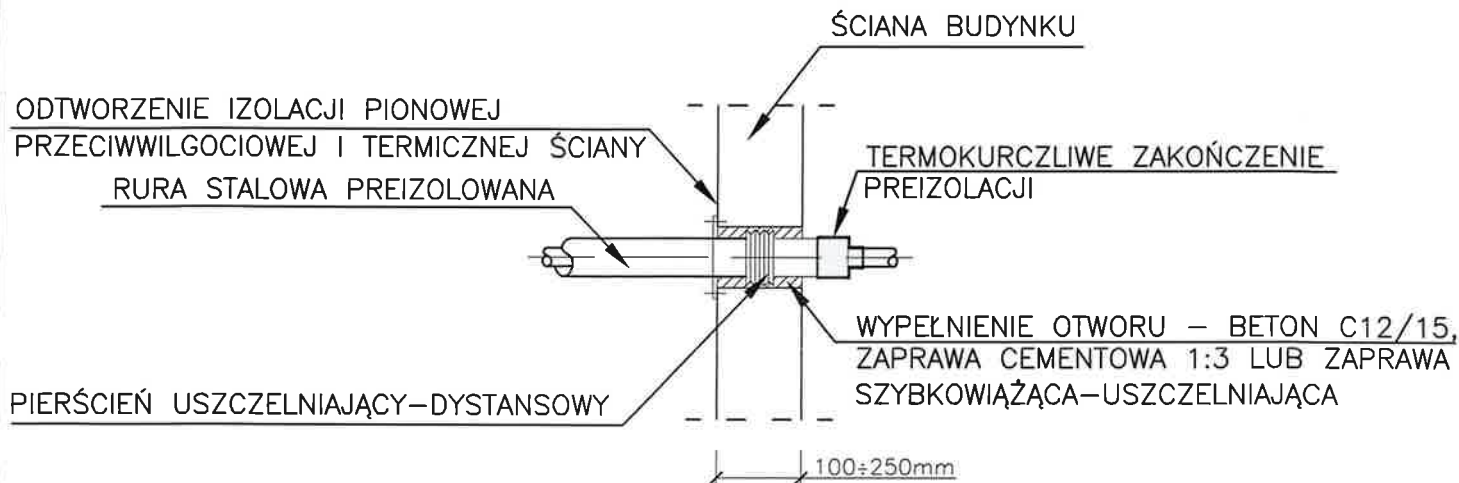

ZAKŁAD BUDOWLANO INSTALACYJNY  
"INTXPOL-Bis"

PIOTR PUSZCZYK

BIURO: UL. JESIENNA 44, 42-208 CZĘSTOCHOWA,  
SIEDZIBA: WIERZCHOWISKO, UL. SOSNOWA 5, 42-233 MYKANÓW,  
tel. 601-503-669, biuro@intexpolbis.pl, www.intexpolbis.pl

OBJEKT:

PRZEBUDOWA SIECI I PRZYŁĄCZY CIEPŁOWNICZYCH  
W REJONIE ULICY ORLIK-RUCKEMANNA W CZĘSTOCHOWIE

ZLECIENIODAWCA:

FORTUM NETWORK CZĘSTOCHOWA SP. Z O.O.  
UL. ANTONIEGO SŁONIMSKIEGO 1a, 50-304 WROCŁAW

STADIUM DOKUMENTACJI:

PB

NAZWA RYSUNKU:

PRZEJŚCIA RUROCIĄGÓW PREIZOLOWANYCH PRZEZ ŚCIANĘ

SKALA RYSUNKU:

—

OPRACOWAŁ:

NUMER UPRAWNIEN

DATA

PODPIS

inz. Julia CHOŁA

—

04.2025

Chola

PROJEKTOWAŁ:

NUMER UPRAWNIEN

DATA

PODPIS

mgr inż. Piotr PUSZCZYK

SLK/2579/PWOS/09

04.2025

hth

NUMER RYSUNKU:

7