


SKRZYŻOWANIE KABLI ENERGETYCZNYCH Z SIECIĄ CIEPŁOWNICZĄ

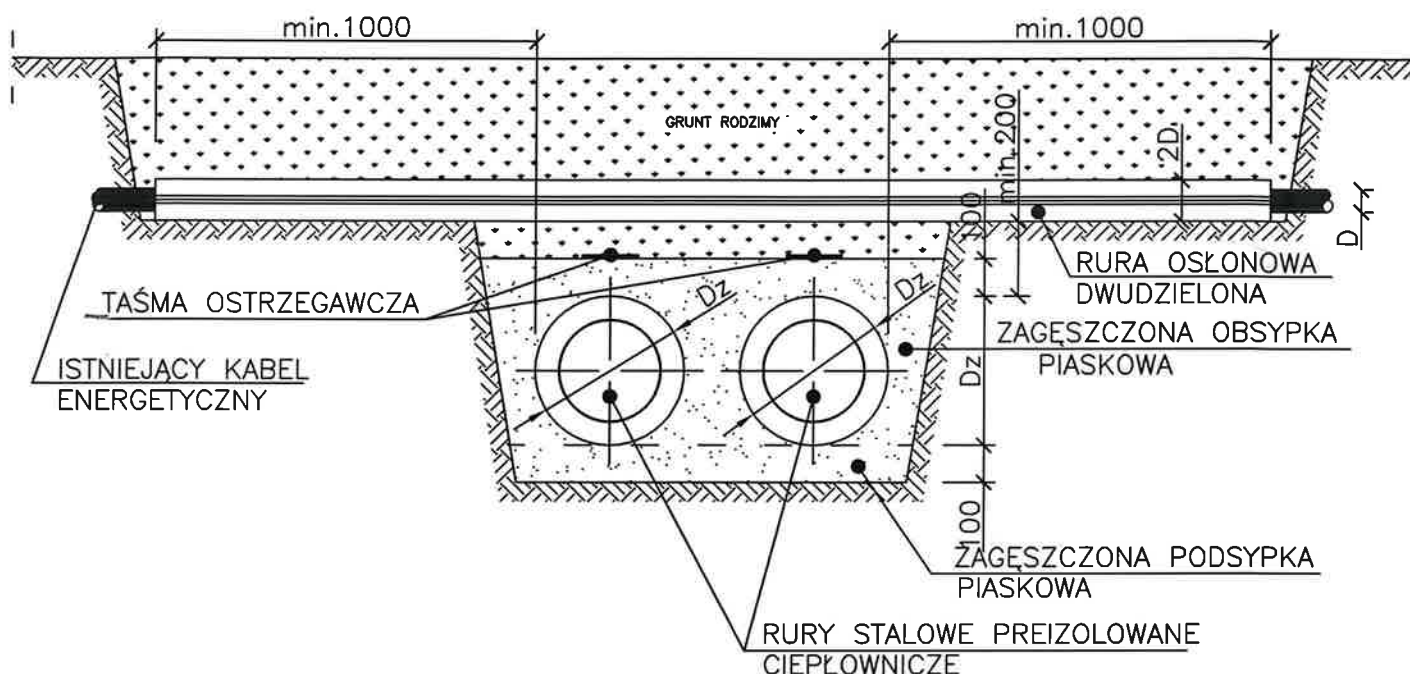

UWAGI:

1. W MIEJSCACH SKRZYŻOWAŃ SIECI CIEPŁOWNICZEJ Z KABLAMI ENERGETYCZNYMI PRACE ZIEMNE WYKONYWAĆ RĘCZNIE I POPRZEDZIĆ WYKOPAMI KONTROLNYMI.
2. ODKRYTE KABELE ENERGETYCZNE W MIEJSCU SKRZYŻOWANIA ZABEZPIECZYĆ DWUDZIELNYMI RURAMI OCHRONNYMI. ŚREDNICĘ RUR OCHRONNYCH DOBRAĆ ODPOWIEDNIO DO ŚREDNICY I RODZAJU ZIDENTYFIKOWANYCH KABLI. KOŃCE RURY OSŁONOWEJ KABLA ENERGETYCZNEGO NALEŻY USZCZELNIĆ.
3. NAD ODKRYTYM KABLEM ENERGETYCZNYM UZUPEŁNIĆ TAŚMĘ OSTRZEGAWCZĄ.
4. PODCZAS ROBÓT PRZY KABŁACH ENERGETYCZNYCH STOSOWAĆ SIĘ DO WYTYCZNYCH I UZGODNIEŃ WŁAŚCICIELA SIECI ENERGETYCZNYCH W ZAKRESIE WYKONANIA SKRZYŻOWAŃ I NADZORU NAD ROBOTAMI.
5. MIEJSCE PROWADZENIA ROBÓT PRZY SKRZYŻOWANIU NALEŻY ZABEZPIECZYĆ ZGODNIE Z WYMOGAMI PRZEPISÓW BEZPIECZEŃSTWA I HIGIENY PRACY.
6. POŁOŻENIE W PLANIE I WYSOKOŚCIOWE ZIDENTYFIKOWANYCH/ODKRYTYCH ISTNIEJĄCYCH KABLI ENERGETYCZNYCH PODLEGA POWYKONAWCZEJ INWENTARYZACJI GEODEZYJNEJ.

RURY OSŁONOWE DWUDZIELONE

Typ	Øzew. x Øwew.	Długość
—	[mm]	[m]
A 58 PS	58 x 50	5,0
A 83 PS	83 x 75	3,0
A 110 PS	110 x 100	3,0
A 120 PS	122 x 110	3,0
A 160 PS	160 x 141	3,0
A 200 PS	200 x 172	3,0
A 225 PS	225 x 195	3,0



ZAKŁAD BUDOWLANO INSTALACYJNY

"INTXPOL-Bis"

PIOTR PUSZCZYK

BIURO: UL. JESIENNA 44, 42-208 CZĘSTOCHOWA,
SIEDZIBA: WIERZCHOWISKO, UL. SOSNOWA 5, 42-233 MYKANÓW,
tel. 601-503-669, biuro@intexpolbis.pl, www.intexpolbis.pl

OBJEKT:

PRZEBUDOWA SIECI I PRZYŁĄCZY CIEPŁOWNICZYCH
W REJONIE ULICY ORLIK-RUCKEMANNA W CZĘSTOCHOWIE

ZLECIENIODAWCA:

FORTUM NETWORK CZĘSTOCHOWA SP. Z O.O.
UL. ANTONIEGO SŁONIMSKIEGO 1a, 50-304 WROCŁAW

NAZWA RYSUNKU:

ZABEZPIECZENIE SKRZYŻOWANIA RUROCIĄGÓW CIEPŁOWNICZYCH
Z KABŁAMI ENERGETYCZNYMI – ZABEZPIECZENIE W WYKOPIE OTWARTYM

OPRACOWAŁ:

inz. Julia CHOŁA

NUMER UPRAWNIEN

—

DATA

04.2025

PODPIS

Chola

PROJEKTOWAŁ:

mgr inż. Piotr PUSZCZYK

NUMER UPRAWNIEN

SLK/2579/PWOS/09

DATA

04.2025

PODPIS

Puszczyk

STADIUM DOKUMENTACJI

PB

SKALA RYSUNKU

—

NUMER RYSUNKU

8