


SKRZYŻOWANIE KANALIZACJI TELETECHNICZNEJ Z SIECIĄ CIEPŁOWNICZĄ

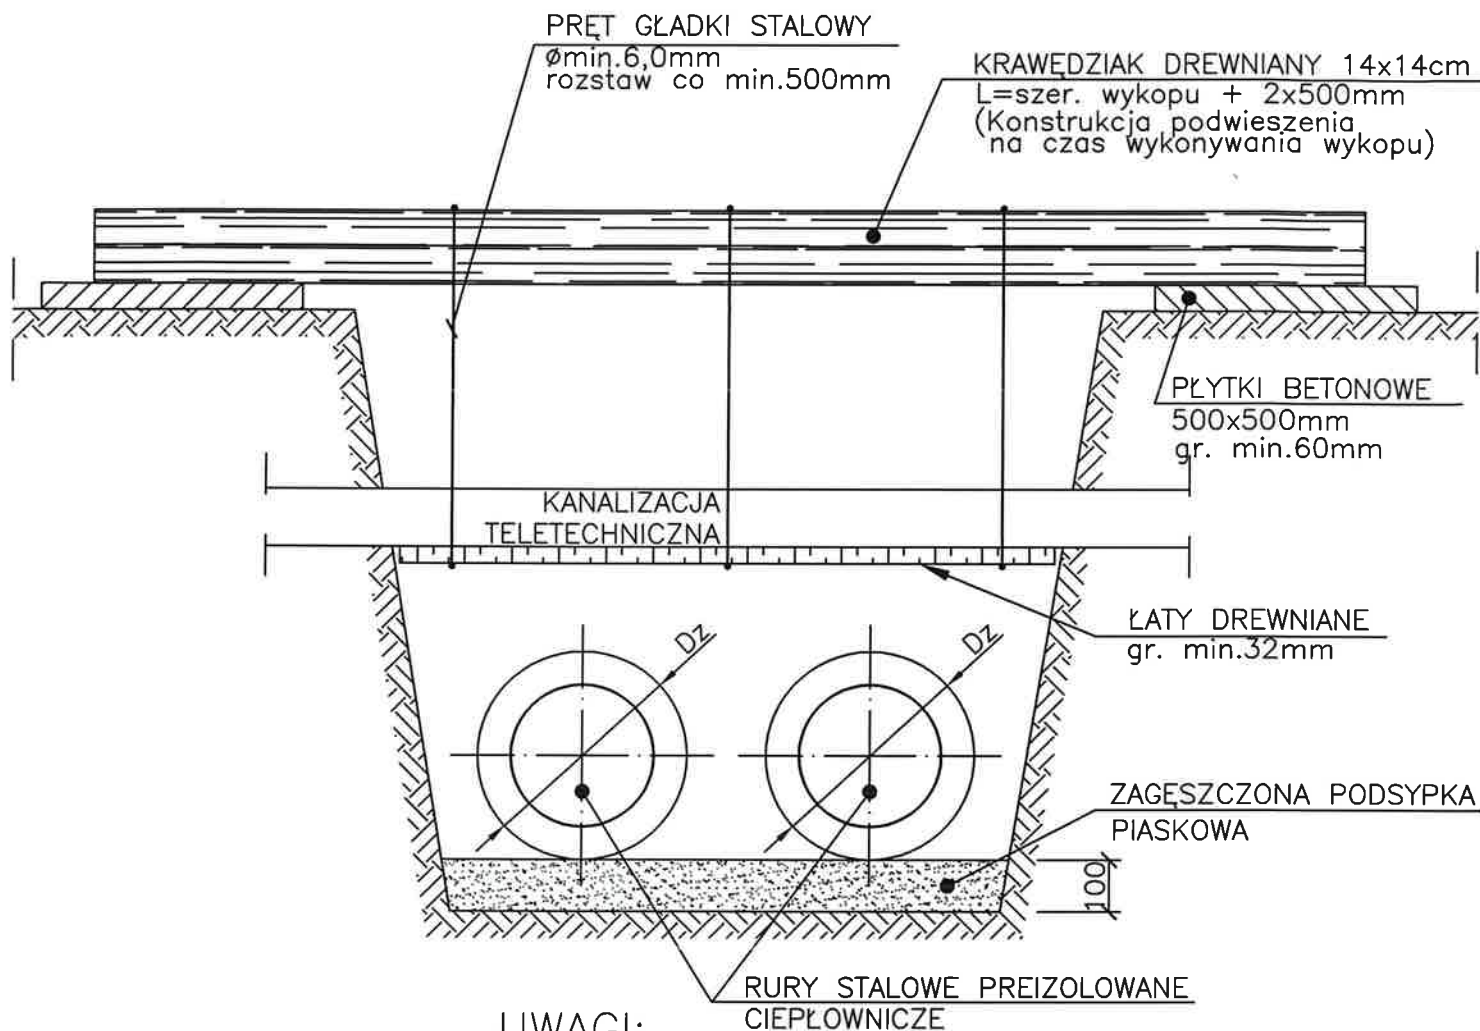

UWAGI:

1. W MIEJSCACH SKRZYŻOWAŃ SIECI CIEPŁOWNICZEJ Z SIECIĄ TELETECHNICZNĄ PRACE ZIEMNE WYKONYWAĆ RĘCZNIE I POPRZEDZIĆ WYKOPAMI KONTROLNYMI.
2. NAD ODKRYTĄ KANALIZACJĄ TELETECHNICZNĄ UZUPEŁNIĆ TAŚMĄ OSTRZEGAWCZĄ.
3. PODCZAS ROBÓT PRZY SIECIACH TELETECHNICZNYCH STOSOWAĆ SIĘ DO WYTYCZNYCH I UZGODNIEŃ WŁAŚCICIELI SIECI W ZAKRESIE WYKONANIA SKRZYŻOWAŃ I NADZORU NAD ROBOTAMI.
4. MIEJSCE PROWADZENIA ROBÓT PRZY SKRZYŻOWANIU NALEŻY ZABEZPIECZYĆ ZGODNIE Z WYMOGAMI PRZEPISÓW BEZPIECZEŃSTWA I HIGIENY PRACY.
5. POŁOŻENIE W PLANIE I WYSOKOŚCIOWE ZIDENTYFIKOWANYCH/ODKRYTYCH ISTNIEJĄCYCH SIECI TELETECHNICZNYCH PODLEGA POWYKONAWCZEJ INWENTARYZACJI GEODEZYJNEJ.



ZAKŁAD BUDOWLANO-INSTALACYJNY

"INTXPOL-Bis"

PIOTR PUSZCZYK

BIURO: UL. JESIENNA 44, 42-208 CZĘSTOCHOWA,
SIEDZIBA: WIERZCHOWISKO, UL. SOSNOWA 5, 42-233 MYKANÓW,
tel. 601-503-669, biuro@intexpolbis.pl, www.intexpolbis.pl

tel.: 001 000 000, Email:info@polski.pl, www.mtxpolski.pl

OBJEKT:				PRZEBUDOWA SIECI I PRZYŁĄCZY CIEPŁOWNICZYCH W REJONIE ULICY ORLIK-RUCKEMANNA W CZĘSTOCHOWIE		STADIUM DOKUMENTACJI PB		
ZLECIENIODAWCA:				FORTUM NETWORK CZĘSTOCHOWA SP. Z O.O. UL. ANTONIEGO SŁONIMSKIEGO 1a, 50-304 WROCŁAW				
NAZWA RYSUNKU:				ZABEZPIECZENIE SKRZYŻOWANIA RUROCIĄGÓW CIEPŁOWNICZYCH Z KANALIZACJĄ TELETECHNICZNĄ – ZABEZPIECZENIE W WYKOPIE OTWARTYM				
OPRACOWAŁ:		NUMER UPRAWNIEN		DATA		PODPIS		SKALA RYSUNKU
inż. Julia CHOŁA		-		04.2025		Chola		-
PROJEKTOWAŁ:		NUMER UPRAWNIEN		DATA		PODPIS		NUMER RYSUNKU
mgr inż. Piotr PUSZCZYK		SLK/2579/PWOS/09		04.2025		Wp		9