



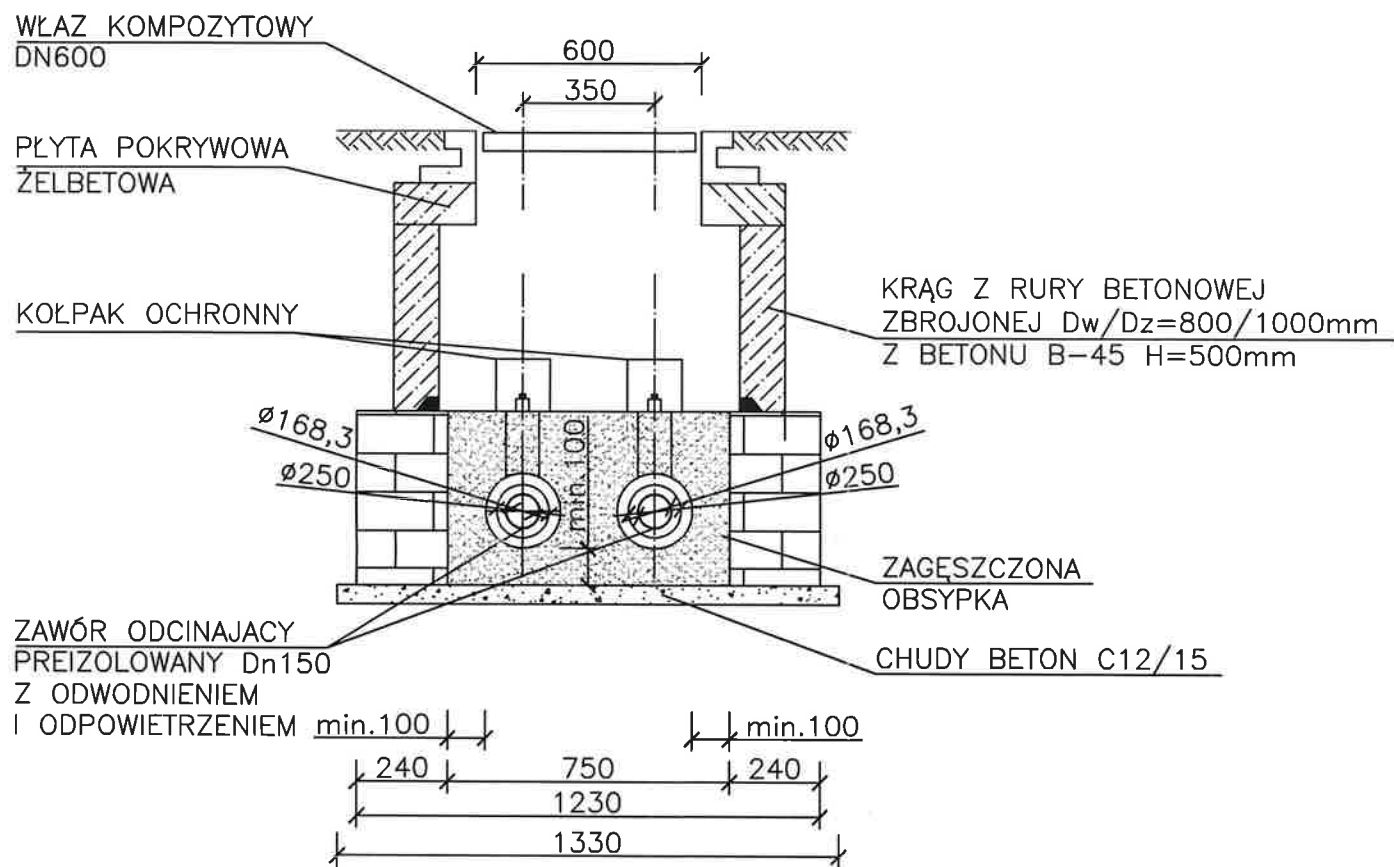


PRZEKRÓJ A-A

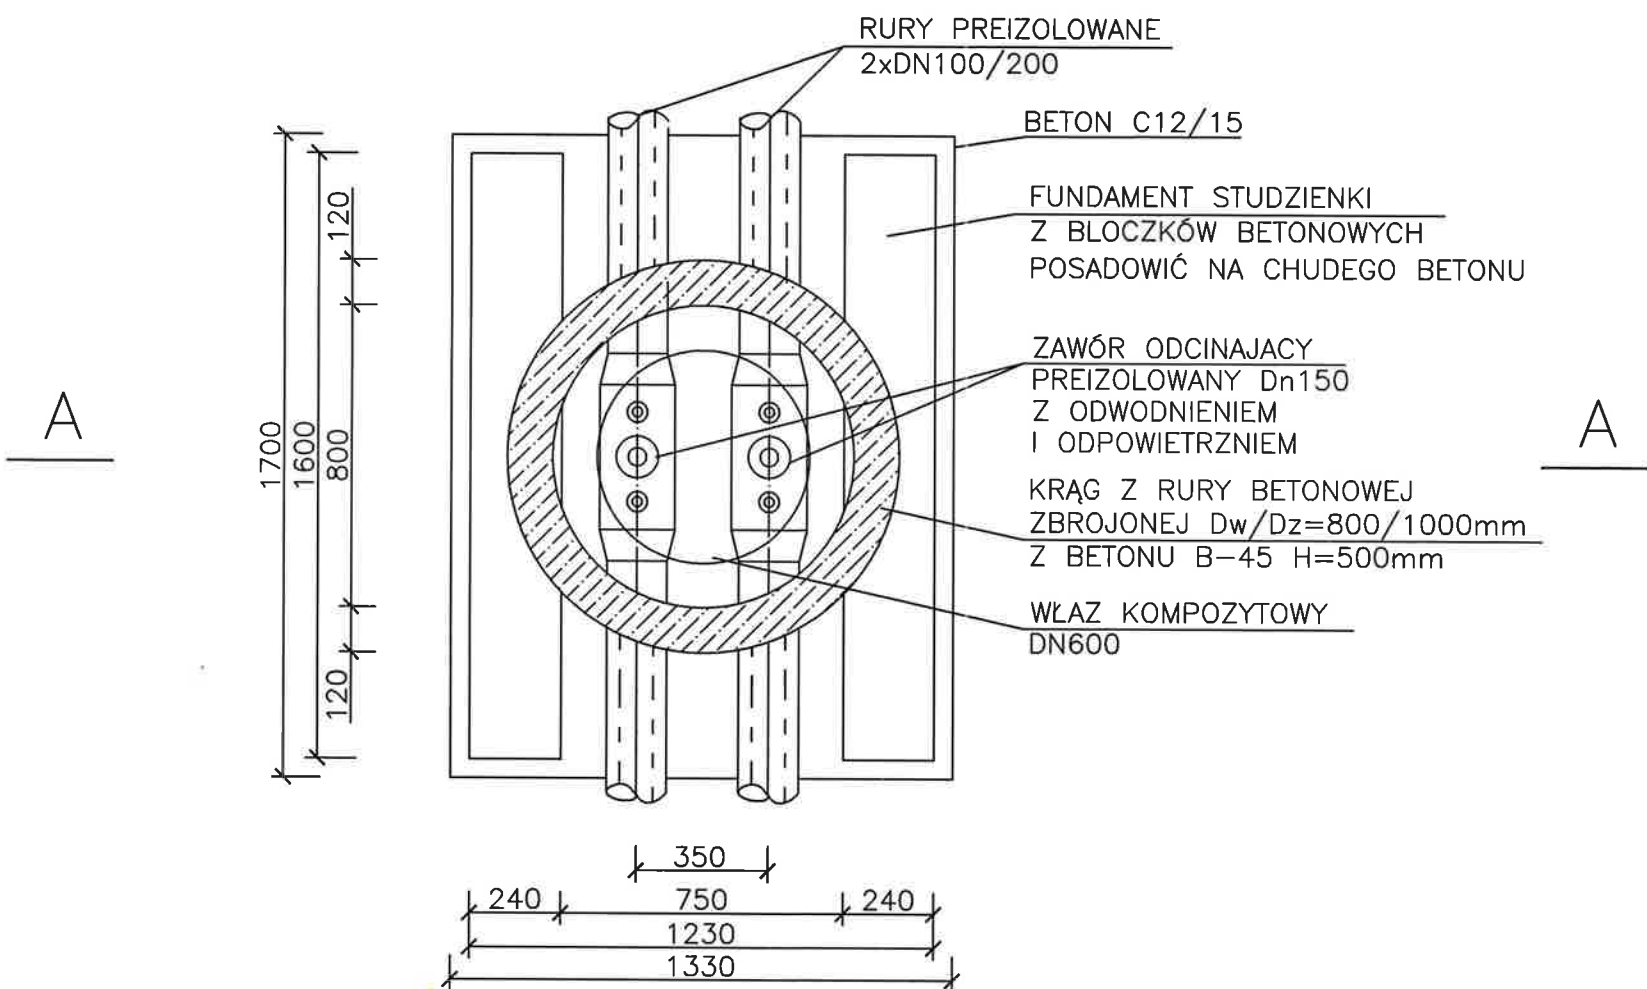

RZUT



 <div>ZAKŁAD BUDOWLANO INSTALACYJNY "INTXPOL-Bis" PIOTR PUSZCZYK BIURO: UL. JESIENNA 44, 42-208 CZĘSTOCHOWA, SIEDZIBA: WIERZCHOWISKO, UL.SOSNOWA 5, 42-233 MYKANÓW, tel. 601-503-669, biuro@intexpolbis.pl, www.intexpolbis.pl</div>				
OBIEKT:	PRZEBUDOWA SIECI I PRZYŁĄCZY CIEPŁOWNICZYCH W REJONIE ULICY ORLIK-RUCKEMANNA W CZĘSTOCHOWIE			
ZLECENIODAWCA:	FORTUM NETWORK CZĘSTOCHOWA SP. Z O.O. UL. ANTONIEGO SŁONIMSKIEGO 1a, 50-304 WROCŁAW			STADIUM DOKUMENTACJI
NAZWA RYSUNKU:	STUDZIENKA Z ZAWORAMI ODCINAJĄCYMI 2xDN150/250 Z ODWODNIENIEM I ODPOWIERZENIEM			PB
OPRACOWAŁ:	NUMER UPRAWNIENI	DATA	PODPIS	SKALA RYSUNKU
inż. Julia CHOŁA	-	04.2025		-
PROJEKTOWAŁ:	NUMER UPRAWNIENI	DATA	PODPIS	NUMER RYSUNKU
mgr inż. Piotr PUSZCZYK	SLK/2579/PWOS/09	04.2025		11