


# ZABEZPIECZENIE RUROCIĄGÓW CIEPŁOWNICZYCH W MIEJSCACH WYSTĘPOWANIA DRZEW

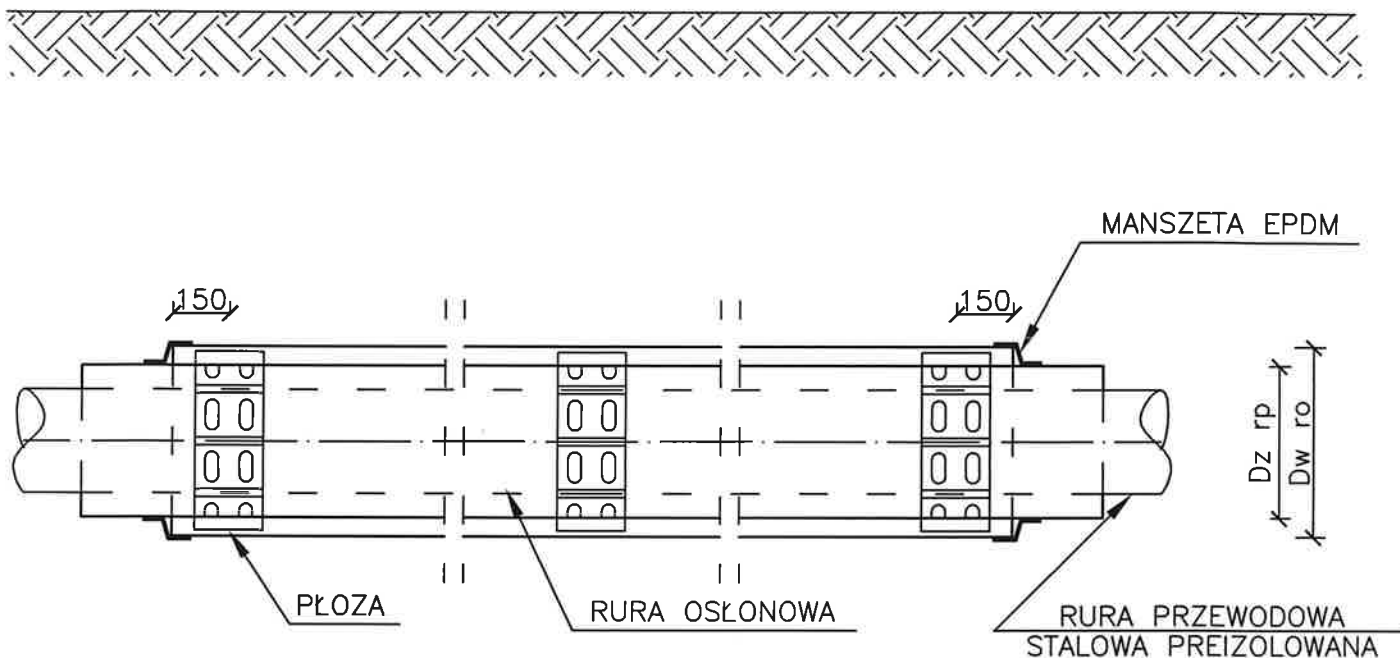

PŁOZY (Z ROLKAMI) DO RUR OSŁONOWYCH

| ŚREDNICA RURY PRZEWODOWEJ | ŚREDNICA RURY OSŁONOWEJ | DŁUGOŚĆ RURY OSŁONOWEJ | WYSOKOŚĆ PŁOZY | IŁOŚĆ OGNIW W OBWODZIE | IŁOŚĆ OBWODÓW W RURZE OSŁON. |
|---------------------------|-------------------------|------------------------|----------------|------------------------|------------------------------|
| [mm]                      | [mm]                    | [mb]                   | mm             | [szt.]                 | [szt.]                       |
| DN50/125                  | DN200                   | 8,0                    | 24             | 6                      | 8                            |
| DN50/125                  | DN200                   | 3,0                    | 24             | 6                      | 3                            |

## MANSZETY EPDM DO RUR OSŁONOWYCH:

- Dla rury osłonowej DN200 – manszety 125x200 – 2 szt./rurę

## OZNACZENIA:

Dz rp – średnica zewnętrzna rury przewodowej

Dw ro – średnica wewnętrzna rury osłonowej

## UWAGI:


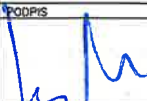
- PRZEJŚCIA RUROCIĄGÓW CIEPŁOWNICZYCH POD DRZEWAMI NALEŻY WYKONAĆ METODĄ PRZECISKU LUB PRZEWIERTU W RURZE OCHRONNEJ BEZ NARUSZANIA SYSTEMU KORZENNEGO DRZEW
- KOMORY PRZEWIERTOWE LOKALIZOWAĆ W TERENACH ZIELONYCH.
- PŁOZY MONTOWAĆ NA DŁUGOŚCI RURY PRZEWODOWEJ W ROZSTAWIE MAX. CO 1,50m ORAZ SKRAJNE PO 0,15m OD KRAWĘDZI RURY OCHRONNEJ.



ZAKŁAD BUDOWLANO INSTALACYJNY  
"INTXPOL-Bis"

PIOTR PUSZCZYK

BIURO: UL. JESIENNA 44, 42-208 CZĘSTOCHOWA,  
SIEDZIBA: WIERZCHOWISKO, UL. SOSNOWA 5, 42-233 MYKANÓW,  
tel. 601-503-669, biuro@intexpolbis.pl, www.intexpolbis.pl

|  |  |                  |         |   |                                |
|--|--|------------------|---------|---|--------------------------------|
| OBJEKT: PRZEBUDOWA SIECI I PRZYŁĄCZY CIEPŁOWNICZYCH<br>W REJONIE ULICY ORLIK-RUCKEMANNA W CZĘSTOCHOWIE |  |                  |         |   | STADIUM DOKUMENTACJI<br><br>PB |
| ZLECIENIODAWCA: FORTUM NETWORK CZĘSTOCHOWA SP. Z O.O.<br>UL. ANTONIEGO SŁONIMSKIEGO 1a, 50–304 WROCŁAW |  |                  |         |   |                                |
| NAZWA RYSUNKU: ZABEZPIECZENIE RUROCIĄGÓW CIEPŁOWNICZYCH<br>W MIEJSCACH WYSTĘPOWANIA DRZEW              |  |                  |         |   |                                |
| OPRACOWAŁ:   |  | NUMER UPRAWNIEN  | DATA    | PODPIS  | SKALA RYSUNKU                  |
| inż. Julia CHOŁA   |  | —                | 04.2025 |  | —                              |
| PROJEKTOWAŁ:   |  | NUMER UPRAWNIEN  | DATA    | PODPIS  | NUMER RYSUNKU                  |
| mgr inż. Piotr PUSZCZYK  |  | SLK/2579/PWOS/09 | 04.2025 |  | 12                             |