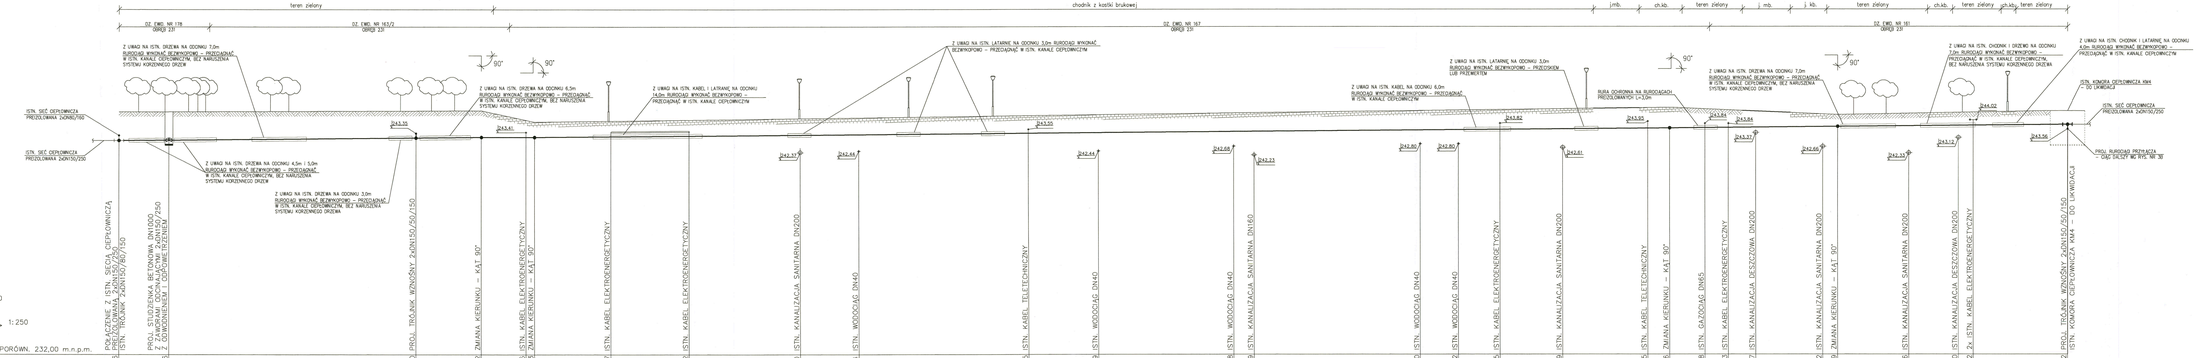

UWAGI:

1. W miejscu skrzyżowania projektowanych rurociągów z istniejącym uzbrojeniem, przed przystąpieniem do robót ziemnych wykonać przekopy kontrolne celem określenia dokładnej lokalizacji i głębokości posadowienia istniejących sieci.
2. Na trasie projektowanych rurociągów może wystąpić nieznanerzyżowane uzbrojenie;
3. W miejscu skrzyżowania projektowanych rurociągów z istniejącymi kablami elektrycznymi ww. infrastrukturę techniczną należy zabezpieczyć rurą ochronną dwudzielną o długości po 1,5 m po każdej stronie od projektowanych rur
4. W miejscu skrzyżowania projektowanych rurociągów przeciwnych z istniejącą siecią gazową - rurociągi preizolowane zabezpieczyć rurą ochronną PE lub PVC o długości 3,0 m po 1,5 m po każdej stronie rurociągu sieci gazowej.

ZAKŁAD BUDOWLANO INSTALACYJNY
"INTEXPOL – Bis"
PIOTR PUSZCZYK
BIURO: UL. JESIENNA 44, 42-208 CZĘSTOCHOWA
SIEDZIBA: WIEKCHOWICE, UL.SUSZONKA 5, 42-233 WYKANÓW,
tel. 601-553-689, biuro@intexpolbis.pl, www.intexpolbis.pl

OBIEKT: PRZEDŁUśENIA SIECI I PRZYŁĄCZY CIEPŁOWNICZYCH W REJONIE ULICY ORLIK–RUCHLIWEJ W CZĘSTOCHOWIE

ZLECENIODAWCA: FORTUM NETWORK CZĘSTOCHOWA SP. Z O. O. UL. ANTONIEGO SŁONIMSKIEGO 1A, 50–304 WROCŁAW

BRANŻA, STADIUM: PROFIL PODŁUŻNY SIECI CIEPŁOWNICZEJ

STADIUM DOKUMENTACJI: PB

SKALA RYSUNKU: 1:100 / 1:250

OPRACOWAŁ:	NUMER UPRAWNIEŃ	DATA	PODPIS
mgr inż. Julia CHOCA	-	04.2025	

SPRAWDZIŁ:	NUMER UPRAWNIEŃ	DATA	PODPIS
mgr inż. Piotr PUSZCZYK	SLK/2579/PWOS/09	04.2025	

NUMER RYSUNKU: 3A