UWAGA: GRUNT NASYPOWY - NA ODCINKU SIECI OD PKT „1" DO PKT „2" MOGĄ WYSTĄPIĆ FRAGMENTY FUNDAMENTÓW ŻELBETOWYCH WYMURZONYCH OBIEKTÓW, PŁYTY BETONOWE, GRUZ ORAZ INNE POZOSTAŁOŚCI BUDOWLANE

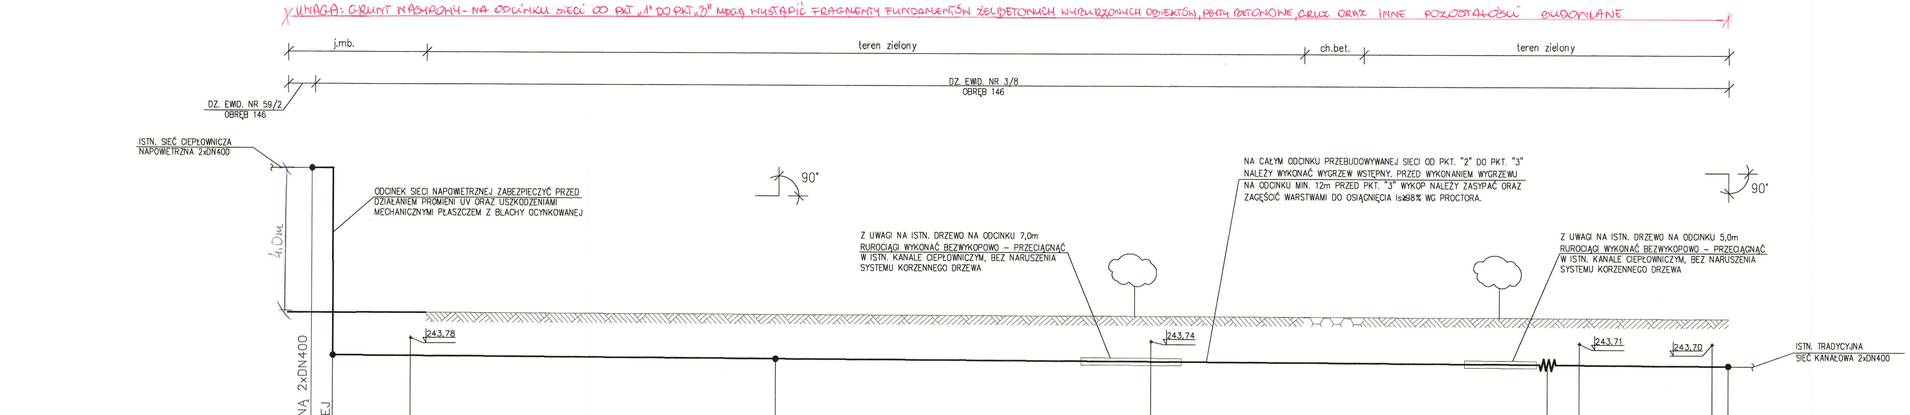


1:100
1:250

| | POŁĄCZENIE Z ISTN. SIECIĄ NAPOWIETRZNĄ 2xDN400 | PUNKT PRZEJŚCIA Z SIECI NAPOWIETRZNEJ NA PODZIEMNĄ, SIEĆ PREIZOLOWANĄ | ISTN. KABLE ELEKTROENERGETYCZNE | ZMIANA KIERUNKU – KĄT 90° | ISTN. KABLE ELEKTROENERGETYCZNE | PROJ. KOMPENSATOR MIESZKOWY 2xDN400/560 | ISTN. KABLE TELEKOMUNIKACYJNE | ZMIANA KIERUNKU – KĄT 90° | ISTN. KABLE ELEKTROENERGETYCZNE | POŁĄCZENIE Z ISTN. TRADYCYJNĄ SIECIĄ CIEPŁOWNICZĄ KANAŁOWĄ 2xDN400 |
|---|---|---|---|---|---|---|---|---|---|---|
| POZIOM PORÓWN. 234,00 m.n.p.m. | | | | | | | | | | |
| RZĘDNA TERENU [m.n.p.m.] | 244,48 | 244,48 | 244,49 | 244,46 | 244,44 | 244,41 | 244,41 | 244,40 | 244,40 | |
| RZĘDNA OSI RUROCIĄGU [m.n.p.m.] | 243,48 | 243,30 | 243,32 | 243,23 | 243,18 | 243,13 | 243,12 | 243,10 | 243,10 | |
| ZAGŁĘBIENIE [m] | | 1,18 | 1,17 | 1,23 | 1,26 | 1,28 | 1,29 | 1,30 | 1,30 | |
| SPADEK [%] | | i=0,62% | | | | | | | | |
| ŚREDNICA NOMINALNA RURY [mm] | 2xDN400/560 | | | | | | | | | |
| DŁUGOŚĆ ODCINKA [m] | 1,50 | 5,40 | 25,30 | | 26,00 | 27,50 | 2,20 | 9,20 | 1,10 | |
| ODLEGŁOŚĆ [m] | 0.00 | 1.5 | | 33.90 | | | | | 33.90 | |
| | 0 | 1 | | 2 | | | | | 3 | |

## UWAGI:

1. W miejscu skrzyżowania projektowanych rurociągów z istniejącym uzbrojeniem, przed przystąpieniem do robót ziemnych wykonać przekopy kontrolne celem określenia dokładnej lokalizacji i głębokości posadowienia istniejących sieci;
2. Na trasie projektowanych rurociągów może wystąpić niezinwentaryzowane uzbrojenie;
3. W miejscu skrzyżowania projektowanych rurociągów z istniejącymi kablami elektrycznymi ww. infrastrukturę techniczną należy zabezpieczyć rurą osłonową dwudzielną o długości po 1,5 m po każdej stronie od projektowanych rur preizolowanych;
4. Demontaż istniejących rurociągów wykonać z poszanowaniem objętych ochroną konserwatora zabytków obiektu, zakładając brak ingerencji w ich zabytkową strukturę.


ZAKŁAD BUDOWLANO INSTALACYJNY
"INTEXPOL–Bis"
PIOTR PUSZCZYK
BIURO: UL. JESIENNA 44, 42–208 CZĘSTOCHOWA,
SIEDZIBA: WIERZCHOWISKO, UL.SOSNOWA 5, 42–233 MYKANÓW,
tel. 601–503–669, biuro@intexpolbis.pl, www.intexpolbis.pl


OBIEKT: PRZEBUDOWA SIECI CIEPŁOWNICZEJ W REJONIE ULICY MIROWSKIEJ W CZĘSTOCHOWIE

ZLECENIODAWCA: FORTUM NETWORK CZĘSTOCHOWA SP. Z O.O. UL. ANTONIEGO SŁONIMSKIEGO 1a, 50–304 WROCŁAW

NAZWA RYSUNKU: PROFIL PODŁUŻNY SIECI CIEPŁOWNICZEJ

STADIUM DOKUMENTACJI: PB

| OPRACOWAŁ: | NUMER UPRAWNIEŃ | DATA | PODPIS |
|---|---|---|---|
| inż. Julia CHOŁA | – | 05.2025 | |
| PROJEKTOWAŁ: | NUMER UPRAWNIEŃ | DATA | PODPIS |
| mgr inż. Piotr PUSZCZYK | SLK/2579/PWOS/09 | 05.2025 | |
| SPRAWDZIŁ: | NUMER UPRAWNIEŃ | DATA | PODPIS |
| mgr inż. Andrzej BORKOWSKI | SLK/1453/PWOS/06 | 05.2025 | |

SKALA RYSUNKU: 1:100 / 1:250

NUMER RYSUNKU: 3