


SKRZYŻOWANIE KANALIZACJI TELETECHNICZNEJ Z SIECIĄ CIEPŁOWNICZĄ

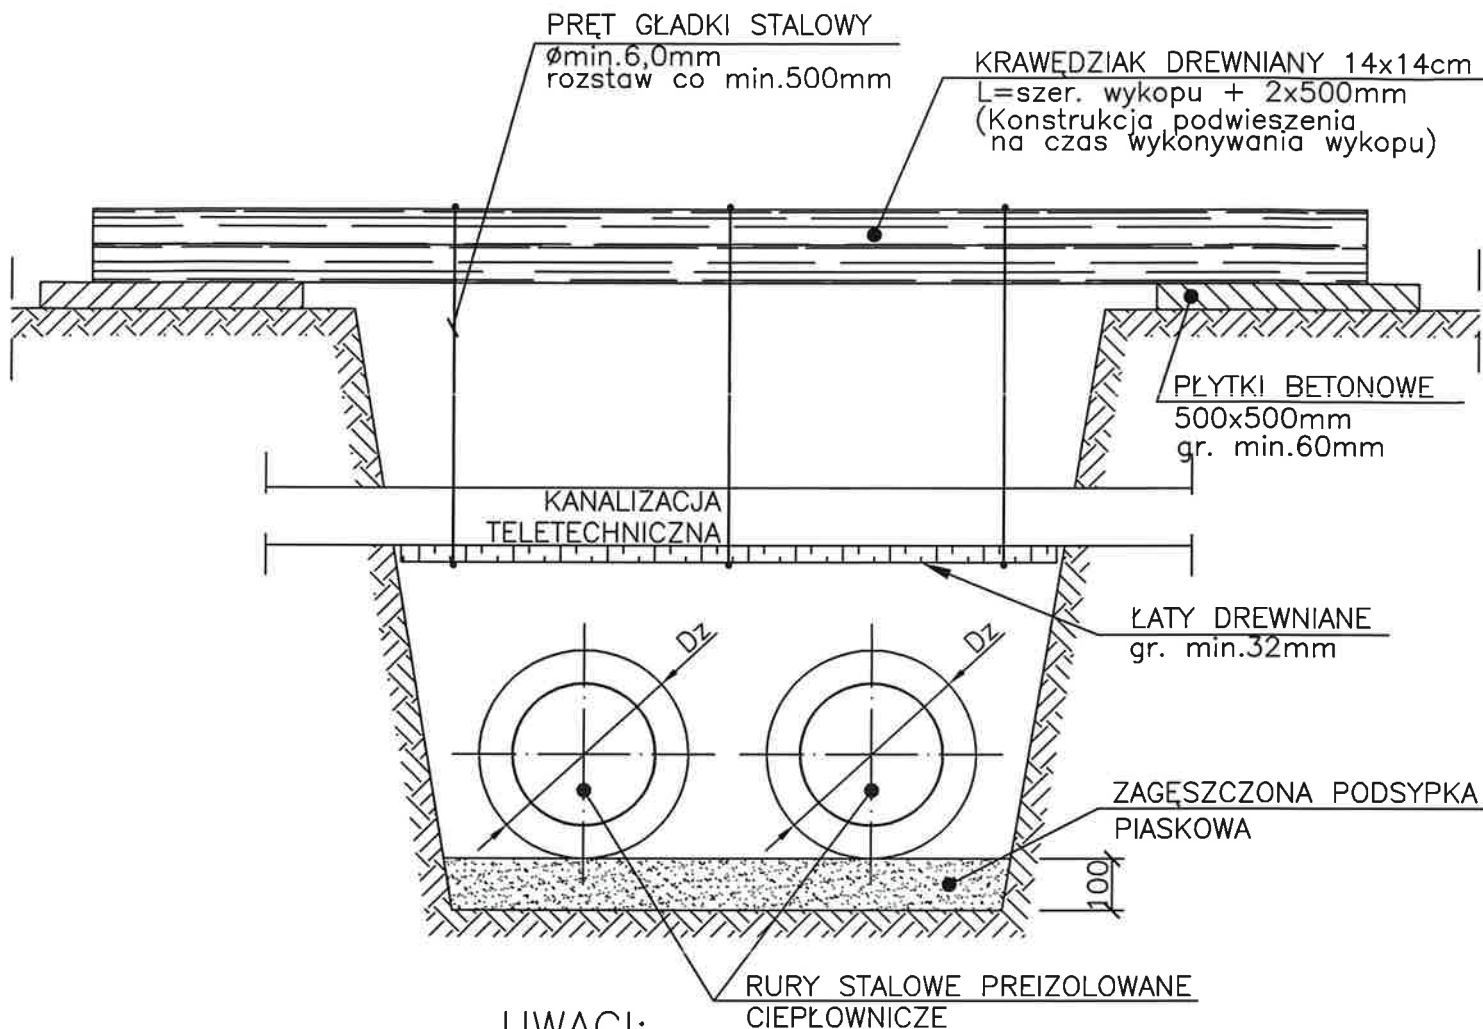

UWAGI:

1. W MIEJSCACH SKRZYŻOWAŃ SIECI CIEPŁOWNICZEJ Z SIECIĄ TELETECHNICZNĄ PRACE ZIEMNE WYKONYWAĆ RĘCZNIE I POPRZEDZIĆ WYKOPAMI KONTROLNYMI.
2. NAD ODKRYTĄ KANALIZACJĄ TELETECHNICZNĄ UZUPEŁNIĆ TAŚMĘ OSTRZEGAWCZĄ.
3. PODCZAS ROBÓT PRZY SIECIACH TELETECHNICZNYCH STOSOWAĆ SIĘ DO WYTĘCZNYCH I UZGODNIEŃ WŁAŚCICIELI SIECI W ZAKRESIE WYKONANIA SKRZYŻOWAŃ I NADZORU NAD ROBOTAMI.
4. MIEJSCE PROWADZENIA ROBÓT PRZY SKRZYŻOWANIU NALEŻY ZABEZPIECZYĆ ZGODNIE Z WYMOGAMI PRZEPISÓW BEZPIECZEŃSTWA I HIGIENY PRACY.
5. POŁOŻENIE W PLANIE I WYSOKOŚCIOWE ZIDENTYFIKOWANYCH/ODKRYTYCH ISTNIEJĄCYCH SIECI TELETECHNICZNYCH PODLEGA POWYKONAWCZEJ INWENTARYZACJI GEODEZYJNEJ.



ZAKŁAD BUDOWLANO INSTALACYJNY

"INTXPOL-Bis"

PIOTR PUSZCZYK

BIURO: UL. JESIENNA 44, 42-208 CZĘSTOCHOWA,
SIEDZIBA: WIERZCHOWISKO, UL. SOSNOWA 5, 42-233 MYKANÓW,
tel. 601-503-669, biuro@intexpolbis.pl, www.intexpolbis.pl

OBJEKT: PRZEBUDOWA SIECI CIEPŁOWNICZEJ W REJONIE ULICY MIROWSKIEJ W CZĘSTOCHOWIE				STADIUM DOKUMENTACJI PB
ZLECAJĄCY: FORTUM NETWORK CZĘSTOCHOWA SP. Z O.O. UL. ANTONIEGO SŁONIMSKIEGO 1a, 50–304 WROCŁAW				
NAZWA RYSUNKU: ZABEZPIECZENIE SKRZYŻOWANIA RUROCIĄGÓW CIEPŁOWNICZYCH Z KANALIZACJĄ TELETECHNICZNĄ – ZABEZPIECZENIE W WYKOPIE OTWARTYM				
OPRACOWAŁ:	NUMER UPRAWNIEN	DATA	PODPIS	SKALA RYSUNKU —
inż. Julia CHOŁA	—	05.2025	Choła	
PROJEKTOWAŁ:	NUMER UPRAWNIEN	DATA	PODPIS	
mgr inż. Piotr PUSZCZYK	SLK/2579/PWOS/09	05.2025	[Signature]	NUMER RYSUNKU
SPRAWDZIŁ:	NUMER UPRAWNIEN	DATA	PODPIS	8
mgr inż. Andrzej BORKOWSKI	SLK/1453/PWOS/06	05.2025	[Signature]	