



SZCZEGÓŁ „A”

RZUT

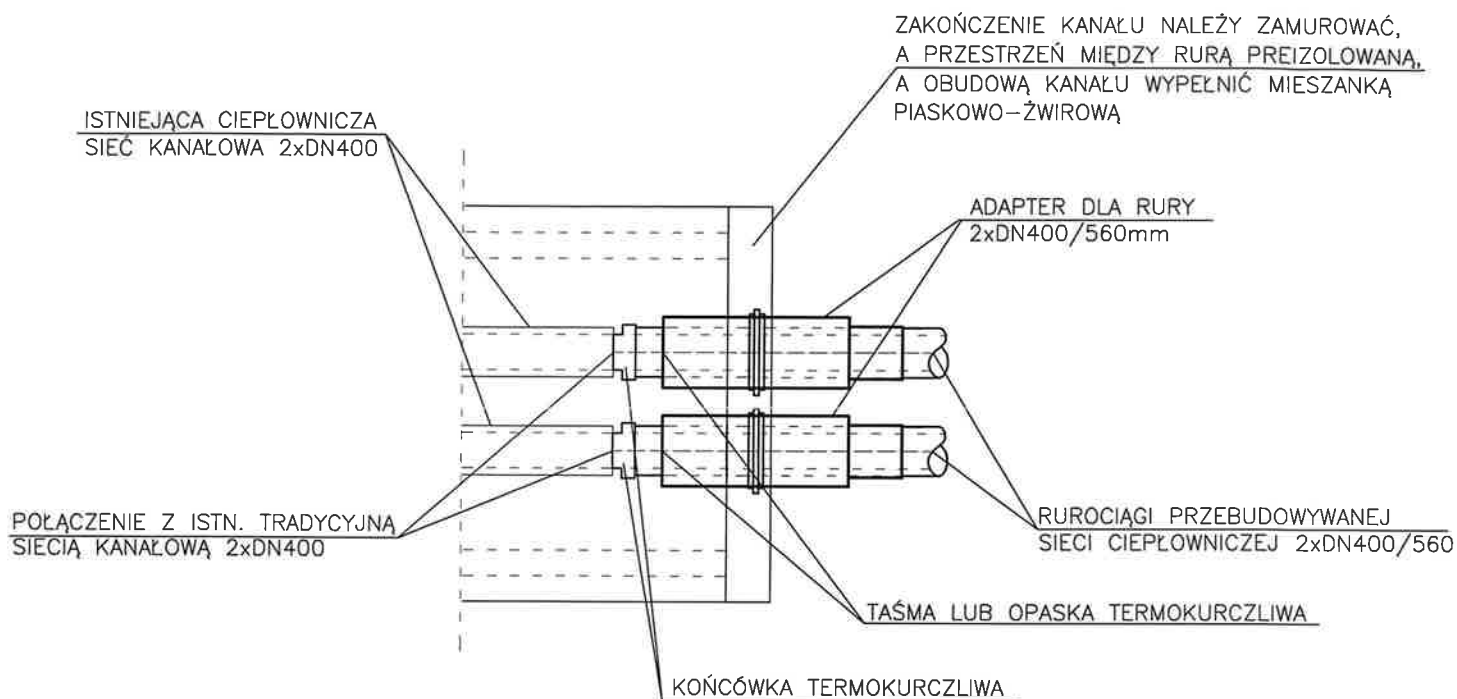

PRZEKRÓJ

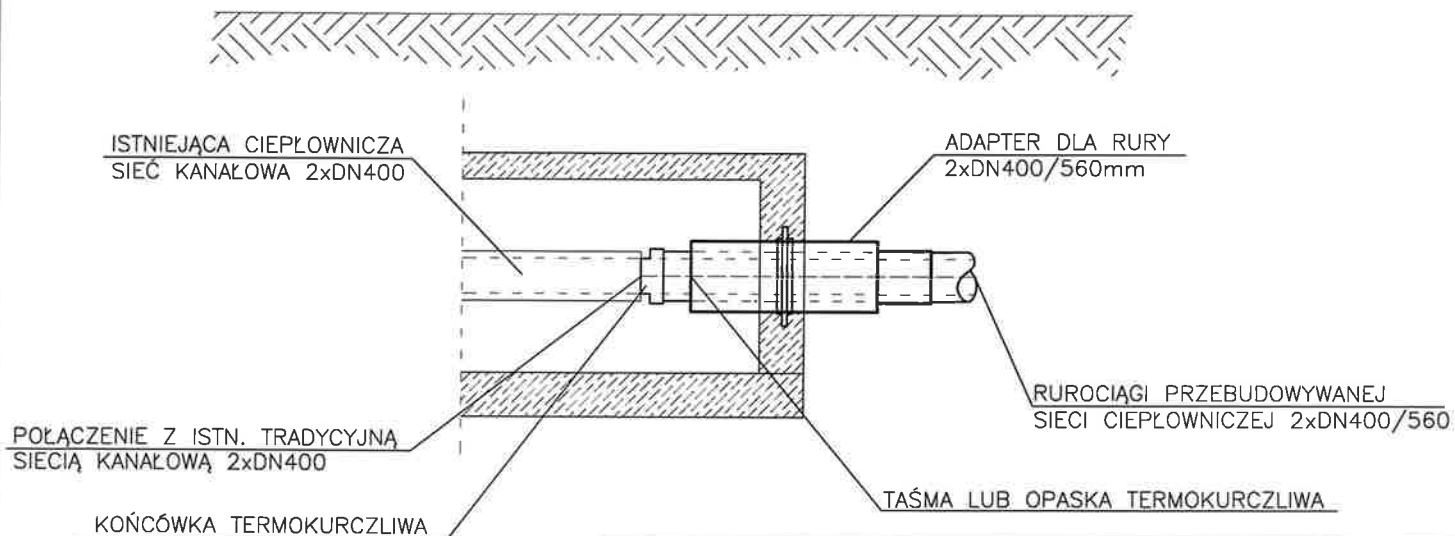

ZAKŁAD BUDOWLANO INSTALACYJNY

"INTXPOL-Bis"

PIOTR PUSZCZYK

BIURO: UL. JESIENNA 44, 42-208 CZĘSTOCHOWA,

SIEDZIBA: WIERZCHOWISKO, UL. SOSNOWA 5, 42-233 MYKANÓW,

tel. 601-503-669, biuro@intexpolbis.pl, www.intexpolbis.pl

OBIEKT:

PRZEBUDOWA SIECI CIEPŁOWNICZEJ W REJONIE
ULICY MIROWSKIEJ W CZĘSTOCHOWIE

ZLECENIODAWCA:

FORTUM NETWORK CZĘSTOCHOWA SP. Z O.O.
UL. ANTONIEGO SŁONIMSKIEGO 1a, 50-304 WROCŁAW

NAZWA RYSUNKU:

SZCZEGÓŁ - POŁĄCZENIE PROJEKTOWANEJ SIECI PREIZOLOWANEJ
Z ISTNIEJĄCĄ SIECIĄ KANAŁOWĄ

OPRACOWAŁ:

inż. Julia CHOŁA

PROJEKTOWAŁ:

mgr inż. Piotr PUSZCZYK

SPRAWDZIŁ:

mgr inż. Andrzej BORKOWSKI

NUMER UPRAWNIENI

SLK/2579/PWOS/09

NUMER UPRAWNIENI

SLK/1453/PWOS/06

DATA

05.2025

DATA

05.2025

DATA

05.2025

PODPIS

PODPIS

PODPIS

PODPIS

STADIUM DOKUMENTACJI

PB

SKALA RYSUNKU

NUMER RYSUNKU

9