MAPA DO CELÓW PROJEKTOWYCH

Miejscowość: Częstochowa

SKALA 1: 500
Układ wysokości: PL-EVRF2007-NH

Identyfikator i nazwa jednostki ewidencyjnej: 246401_1 m. Częstochowa

Układ współrzędnych prostokątnych płaskich 2000 s.6

obrębu ewidencyjnego: 0146 dz.nr 57/15,57/13,3/8,59/2

Adres: Częstochowa . ul. Mirowska

Identyfikator zgłoszenia pracy geodezyjnej GK 6640.229.2025

Data: 10.02.2025

Wykonawca; Usługi Geodezyjne Krzysztof Ligor

Kierownik prac geodezyjnych Geodeta Uprawniony Krzysztof Ligor nr upraw.8022

Sekcja mapy zasadniczej 6.142.30.20.4.2/6.142.31.16.3.1

Urząd Miasta Częstochowy
ul. Śląska 11/13
42-217 Częstochowa
(AAB-3)

Urząd Miasta Częstochowy
Wydział Administracji Architektoniczno-Budowlanej
Projekt budowlany zatwierdzony decyzją
nr 417 z dn. 13.08.2025
znak sprawy AAB.6740.11.12.2025
-2-

UWAGA! Nie wyklucza się istnienia w terenie innych nie wykazanych na niniejszej mapie urządzeń podziemnych które nie były zgłaszane do inwentaryzacji lub o których brak jest informacji na Naradzie Koordynacyjnej.

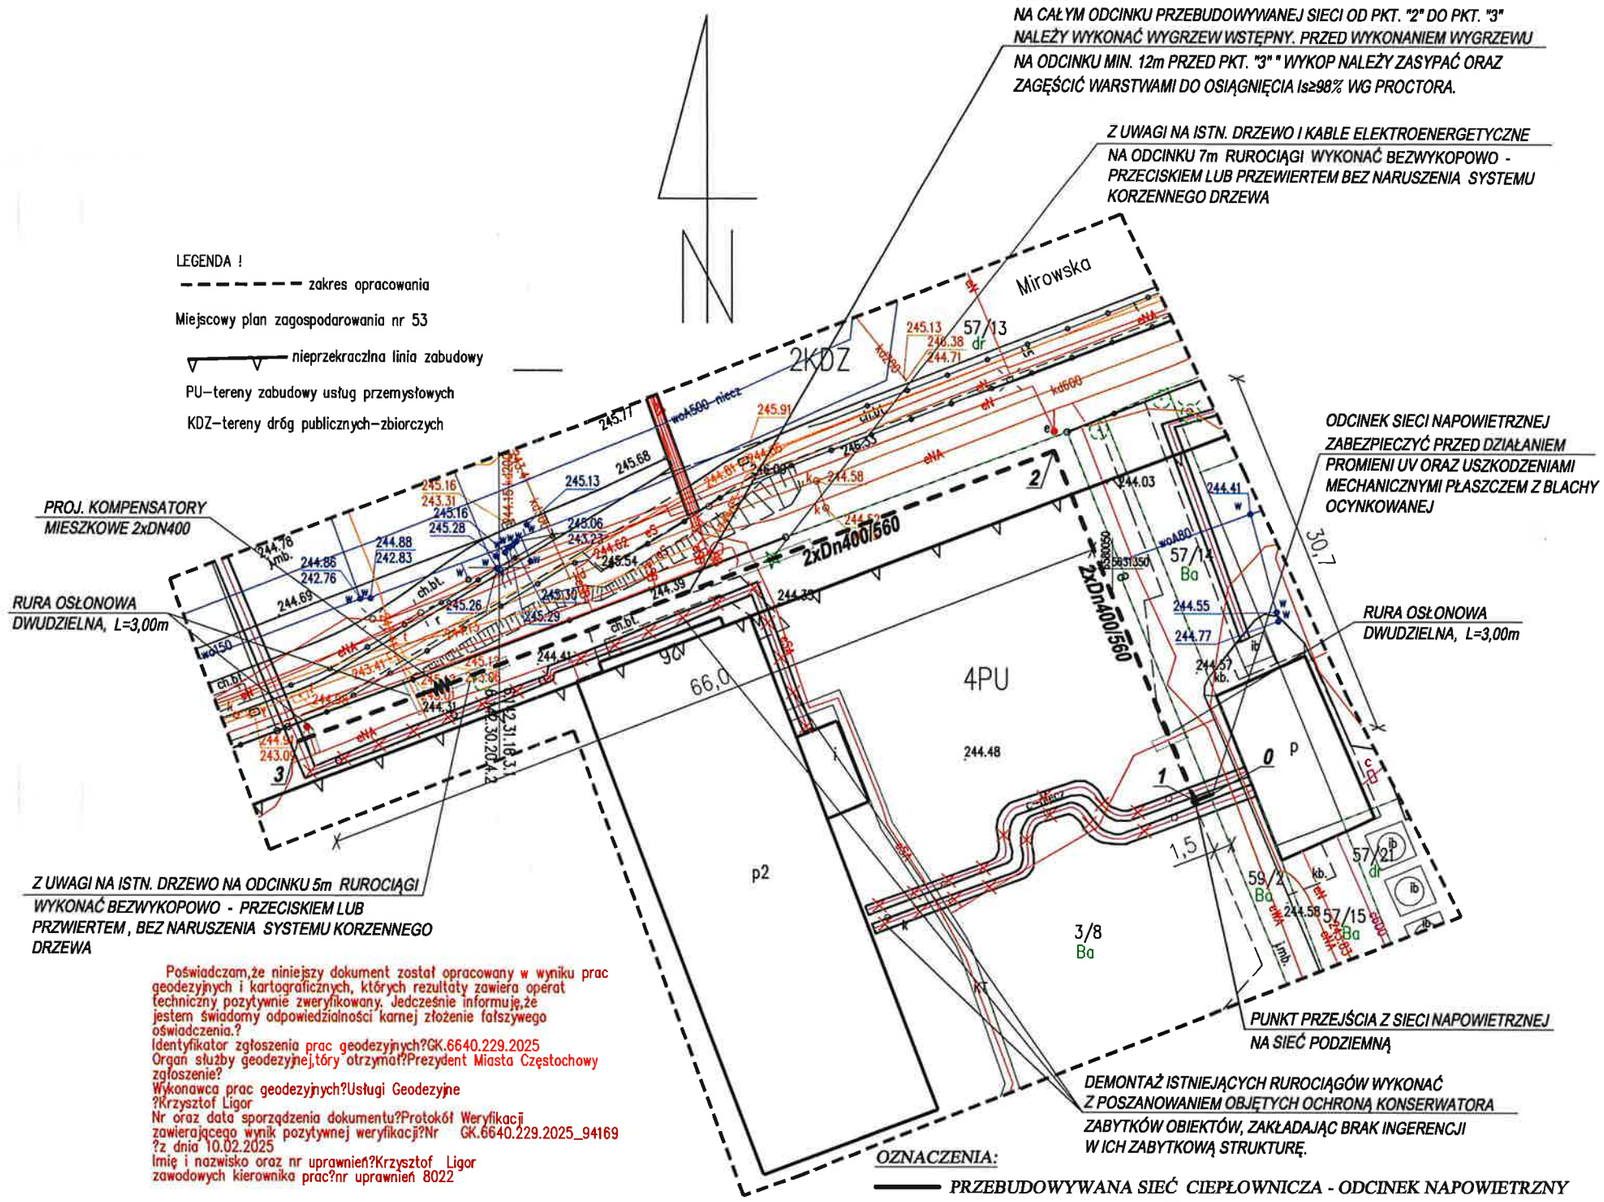

Poświadczam,że niniejszy dokument został opracowany w wyniku prac geodezyjnych i kartograficznych, których rezultaty zawiera operat techniczny pozytywnie zweryfikowany. Jedcześnie informuję,że jestem świadomy odpowiedzialności karnej złożenie fałszywego oświadczenia.?
Identyfikator zgłoszenia prac geodezyjnych?GK.6640.229.2025
Organ służby geodezyjnej,który otrzymał?Prezydent Miasta Częstochowy zgłoszenie?
Wykonawca prac geodezyjnych?Usługi Geodezyjne ?Krzysztof Ligor
Nr oraz data sporządzenia dokumentu?Protokół Weryfikacji zawierającego wynik pozytywnej weryfikacji?Nr GK.6640.229.2025_94169 ?z dnia 10.02.2025
Imię i nazwisko oraz nr uprawnień?Krzysztof Ligor zawodowych kierownika prac?nr uprawnień 8022

PODKŁAD MAPY NA KTÓRYM WYKONANO PROJEKT JEST ZGODNY Z MAPĄ DO CELÓW PROJEKTOWYCH ZAREJESTROWANĄ W GODGiK W CZĘSTOCHOWIE POD NR GK.6640.229.2025 Z DNIA 10.02.2025r.

Krzysztof Ligor
GEODETA UPRAWNIONY
ul. Mellera 63 B
42-200 Częstochowa, tel. 601 460 731
zaśw. Nr 8022

mgr inż. Piotr Puszczyk
Uprawnienia budowlane do projektowania i kierowania robotami budowlanymi w specjalności instalacyjnej w zakresie sieci, instalacji i urządzeń cieplnych, wentylacyjnych, gazowych, wodociągowych i kanalizacyjnych bez ograniczeń.
Nr ewid. SLK/2579/PWOS/09

UWAGI:

1. W miejscu skrzyżowania projektowanych rurociągów z istniejącym uzbrojeniem, przed przystąpieniem do robót ziemnych wykonać przekopy kontrolne celem określenia dokładnej lokalizacji i głębokości posadowienia istniejących sieci.
2. Na trasie projektowanych rurociągów może wystąpić niezinwentaryzowane uzbrojenie.
3. W miejscu skrzyżowania projektowanych rurociągów z istniejącymi kablami elektrycznymi ww. infrastrukturę techniczną należy zabezpieczyć rurą osłonową dwudzielną o długości po 1,5 m po każdej stronie od projektowanych rur preizolowanych.
4. Demontaż istniejących rurociagów wykonać z poszanowaniem objętych ochroną konserwatora zabytków obiektów, zakładajac brak ingerencji w ich zabytkową strukturę.

OZNACZENIA:

- *PRZEBUDOWYWANA SIEĆ CIEPŁOWNICZA - ODCINEK NAPOWIETRZNY*
- *PRZEBUDOWYWANA SIEĆ CIEPŁOWNICZA - ODCINEK PODZIEMNY*
- *ISTNIEJĄCA SIEĆ C.O.*
- *0 - 3 PUNKTY CHARAKTERYSTYCZNE*
- *NAPOWIETRZNA SIEĆ CIEPŁOWNICZA PRZEZNACZONA DO LIKWIDACJI*

LP.	ODCINEK	ŚREDNICA [mm]	MATERIAŁ	DŁUGOŚĆ [mb]
1	0-1	2xDn400/560	Rury preizolowane stal czarna	1,50
2	1-2	2xDn400/560		30,7
3	2-3	2xDn400/560		66,0

ZAKŁAD BUDOWLANO INSTALACYJNY
"INTEXPOL-Bis"
PIOTR PUSZCZYK
BIURO: UL. JESIENNA 44, 42-208 CZĘSTOCHOWA,
SIEDZIBA: WIERZCHOWISKO, UL.SOSNOWA 5, 42-233 MYKANÓW,
tel. 601-503-669, biuro@intexpolbis.pl, www.intexpolbis.pl

OBIEKT: PRZEBUDOWA SIECI CIEPŁOWNICZEJ W REJONIE ULICY MIROWSKIEJ W CZĘSTOCHOWIE

ZLECENIODAWCA: FORTUM NETWORK CZĘSTOCHOWA SP. Z O.O. UL. ANTONIEGO SŁONIMSKIEGO 1a, 50-304 WROCŁAW

STADIUM DOKUMENTACJI: PB

NAZWA RYSUNKU: PLAN ZAGOSPODAROWANIA TERENU

OPRACOWAŁ:	NUMER UPRAWNIEŃ	DATA	PODPIS
inż. Julia CHOŁA	-	05.2025	
PROJEKTOWAŁ:	NUMER UPRAWNIEŃ	DATA	PODPIS
mgr inż. Piotr PUSZCZYK	SLK/2579/PWOS/09	05.2025	
SPRAWDZIŁ:	NUMER UPRAWNIEŃ	DATA	PODPIS
mgr inż. Andrzej BORKOWSKI	SLK/1453/PWOS/06	05.2025	

SKALA RYSUNKU: 1:500

NUMER RYSUNKU: 2