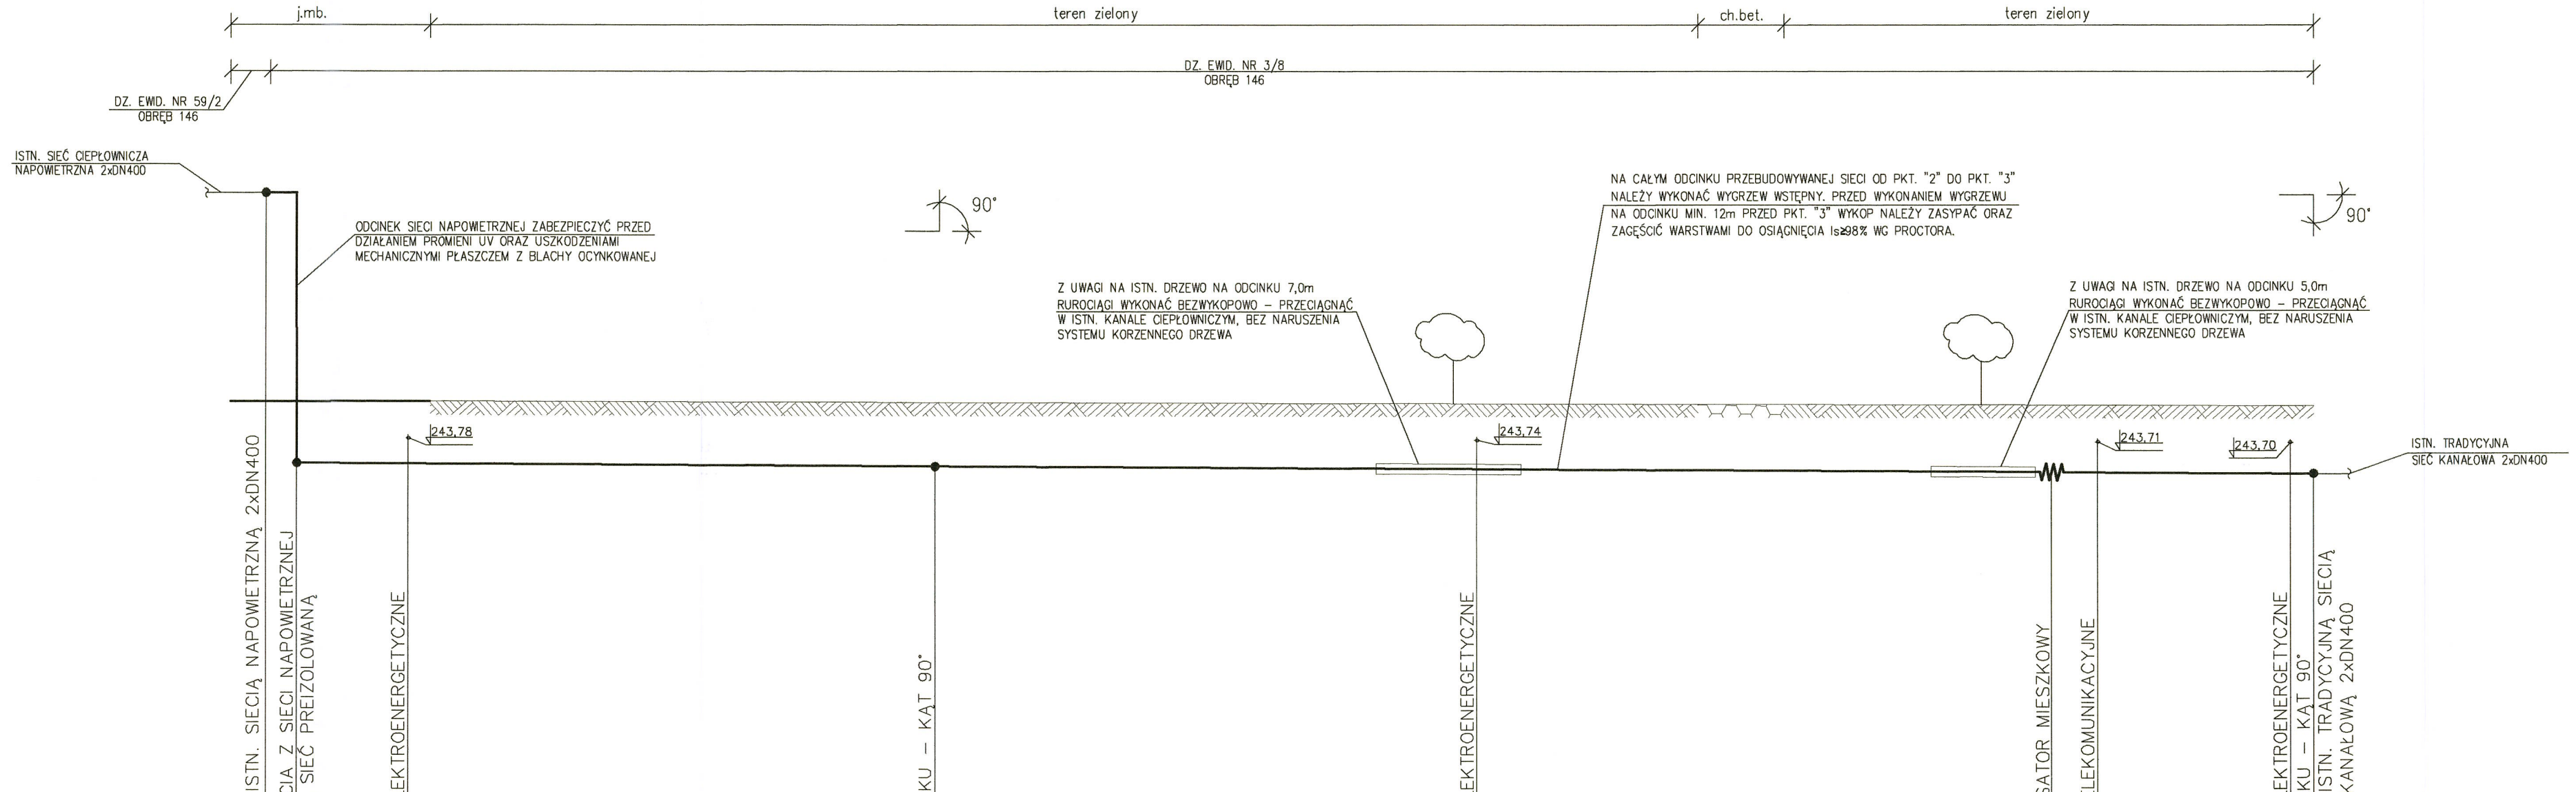

1:100

1:250

POZIOM PORÓWN. 234,00 m.n.p.m.	POŁĄCZENIE Z ISTN. SIECIĄ NAPOWIETRZNĄ 2xDN400	PUNKT PRZEJŚCIA Z SIECI NAPOWIETRZNEJ NA PODZIEMNĄ SIEĆ PREIZOLOWANĄ	ISTN. KABLE ELEKTROENERGETYCZNE	ZMIANA KIERUNKU – KĄT 90°	ISTN. KABLE ELEKTROENERGETYCZNE	PROJ. KOMPENSATOR MIESZKOWY 2xDN400/560	ISTN. KABLE TELEKOMUNIKACYJNE	ISTN. KABLE ELEKTROENERGETYCZNE	ZMIANA KIERUNKU – KĄT 90°	POŁĄCZENIE Z ISTN. TRADYCYJNĄ SIECIĄ CIEPŁOWNICZĄ KANAŁOWĄ 2xDN400
RZĘDNA TERENU [m.n.p.m.]	244,48	244,48	244,49	244,46	244,44	244,41	244,41	244,40	244,40	
RZĘDNA OSI RUROCIĄGU [m.n.p.m.]	248,48	243,30	243,32	243,23	243,18	243,13	243,12	243,10	243,10	
ZAGŁĘBIENIE [m]	1,18		1,17	1,23	1,26	1,28	1,29	1,30	1,30	
SPADEK [%]		i=0,62%								
ŚREDNICA NOMINALNA RURY [mm]	2xDN400/560									
DŁUGOŚĆ ODCINKA [m]	1,50	5,40	25,30		26,00		27,50	2,20	9,20	1,10
ODLEGŁOŚĆ [m]	0.00	1.5		33.90					33.90	
	0	1		2					3	

UWAGI:

1. W miejscu skrzyżowania projektowanych rurociągów z istniejącym uzbrojeniem, przed przystąpieniem do robót ziemnych wykonać przekopy kontrolne celem określenia dokładnej lokalizacji i głębokości posadowienia istniejących sieci;
2. Na trasie projektowanych rurociągów może wystąpić niezinwentaryzowane uzbrojenie;
3. W miejscu skrzyżowania projektowanych rurociągów z istniejącymi kablami elektrycznymi ww. infrastrukturę techniczną należy zabezpieczyć rurą osłonową dwudzielną o długości po 1,5 m po każdej stronie od projektowanych rur preizolowanych;
4. Demontaż istniejących rurociągów wykonać z poszanowaniem objętych ochroną konserwatora zabytków obiektu, zakładając minimalną ingerencję w ich zabytkową strukturę.

ZAKŁAD BUDOWLANO INSTALACYJNY
"INTEXPOL–Bis"
PIOTR PUSZCZYK
BIURO: UL. JESIENNA 44, 42–208 CZĘSTOCHOWA,
SIEDZIBA: WIERZCHOWISKO, UL.SOSNOWA 5, 42–233 MYKANÓW,
tel. 601–503–669, biuro@intexpolbis.pl, www.intexpolbis.pl

OBIEKT:	PRZEBUDOWA SIECI CIEPŁOWNICZEJ W REJONIE ULICY MIROWSKIEJ W CZĘSTOCHOWIE
ZLECENIODAWCA:	FORTUM NETWORK CZĘSTOCHOWA SP. Z O.O. UL. ANTONIEGO SŁONIMSKIEGO 1a, 50–304 WROCŁAW
NAZWA RYSUNKU:	PROFIL PODŁUŻNY SIECI CIEPŁOWNICZEJ
STADIUM DOKUMENTACJI	PB
SKALA RYSUNKU	1:100 / 1:250
NUMER RYSUNKU	3

OPRACOWAŁ:	NUMER UPRAWNIEŃ	DATA	PODPIS
inż. Julia CHOŁA	–	05.2025	
PROJEKTOWAŁ:	NUMER UPRAWNIEŃ	DATA	PODPIS
mgr inż. Piotr PUSZCZYK	SLK/2579/PWOS/09	05.2025	
SPRAWDZIŁ:	NUMER UPRAWNIEŃ	DATA	PODPIS
mgr inż. Andrzej BORKOWSKI	SLK/1453/PWOS/06	05.2025	