



ELEMENT POŚREDNI
SKALA: 1:50

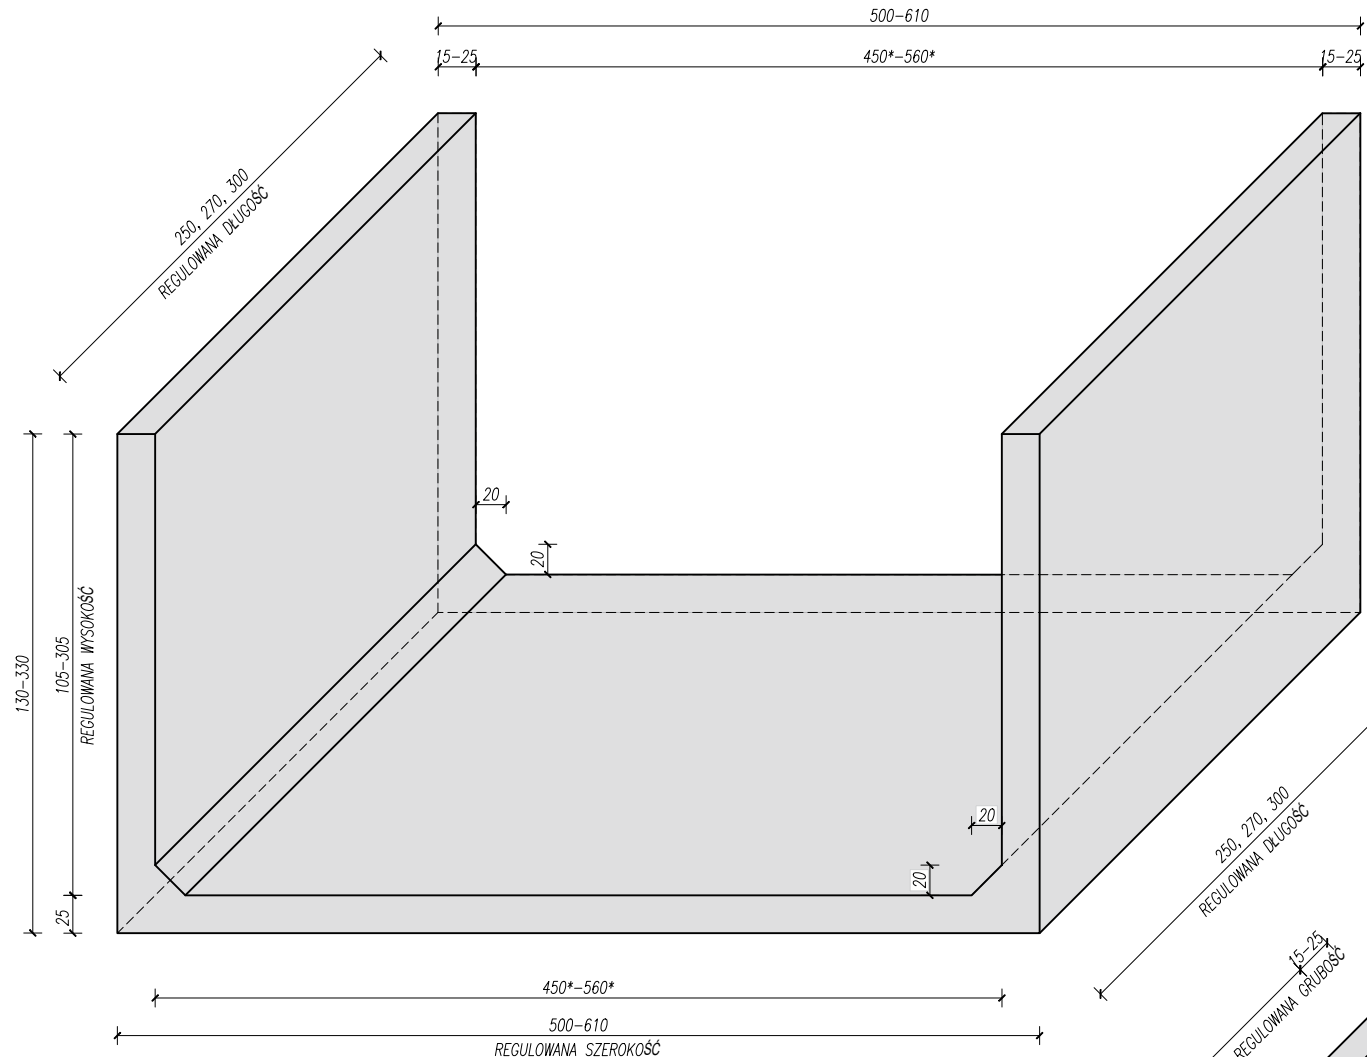

ELEMENT STARTOWY/ZAMYKAJĄCY
SKALA: 1:50

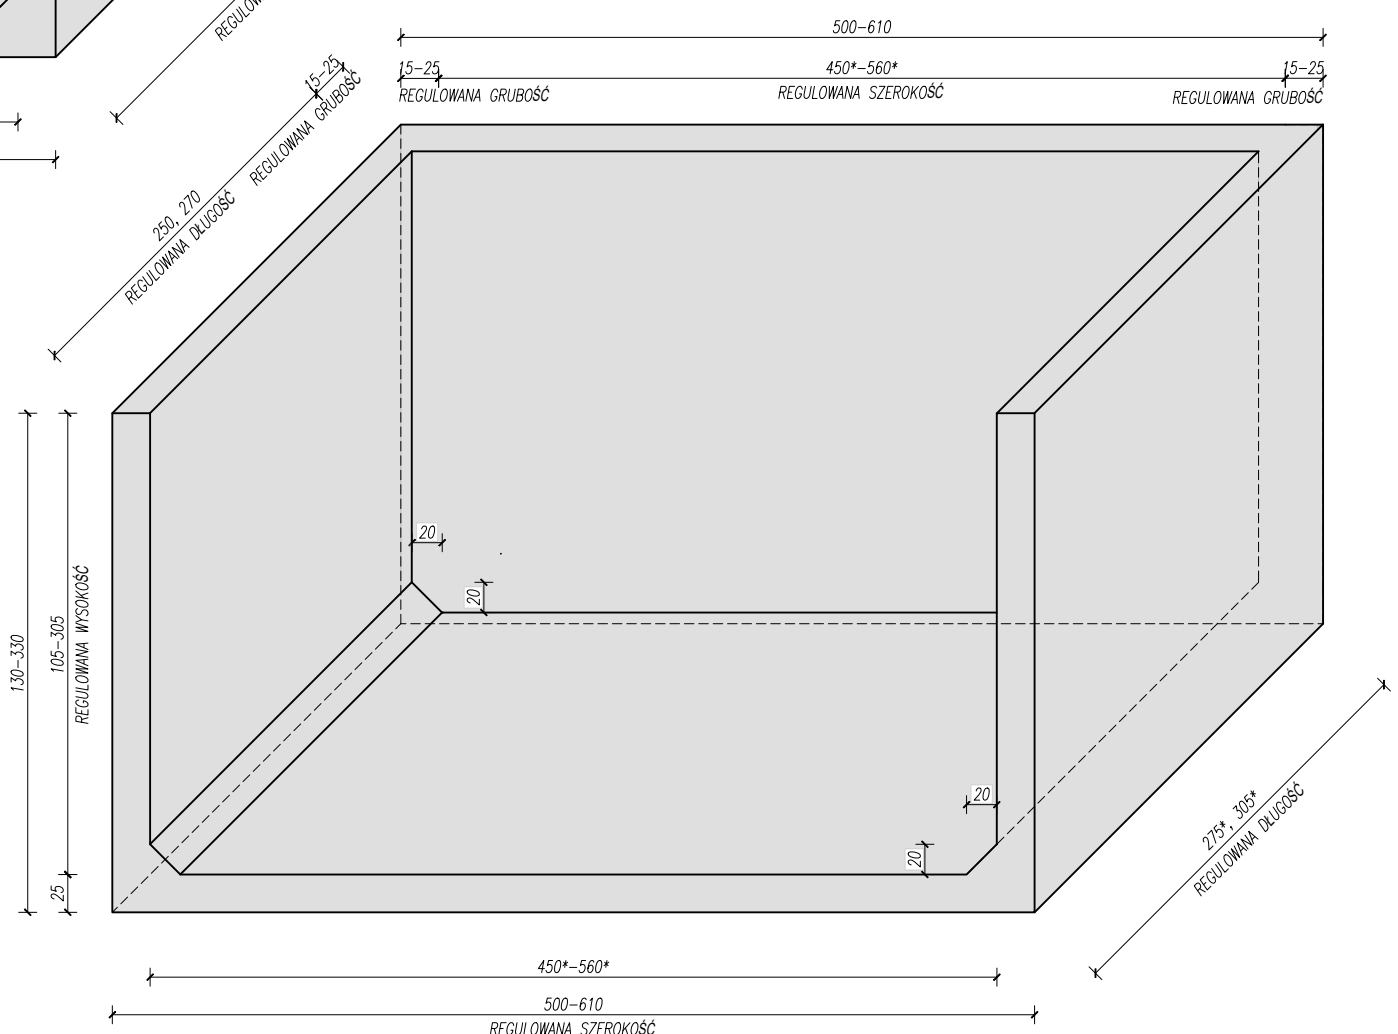

SKALA 1:50

PREFABRYKOWANY ELEMENT ZBIORNIKA

TRANSBET BETONIARNIE
GROCHOWICZ Sp. K.
ul. Topolowa 5
37-700 Przemyśl



KARTA TECHNICZNA

OPRACOWANIE:
mgr inż. Rafał Janowski
up. nr PDK/0165/POOK/09

RID-kon
Wsparcie inwestycji

Adres biura: ul. Wodna 6
37-700 Przemyśl, www.ridkon.pl

LISTOPAD 2025

RYSUNEK GABARYTU
DLA FORMY

T-1



- UWAGI:
- * - WYMIAR ZALEŻNY OD GRUBOŚCI ŚCIANY,
 - WYMIARY PODANO W [cm]