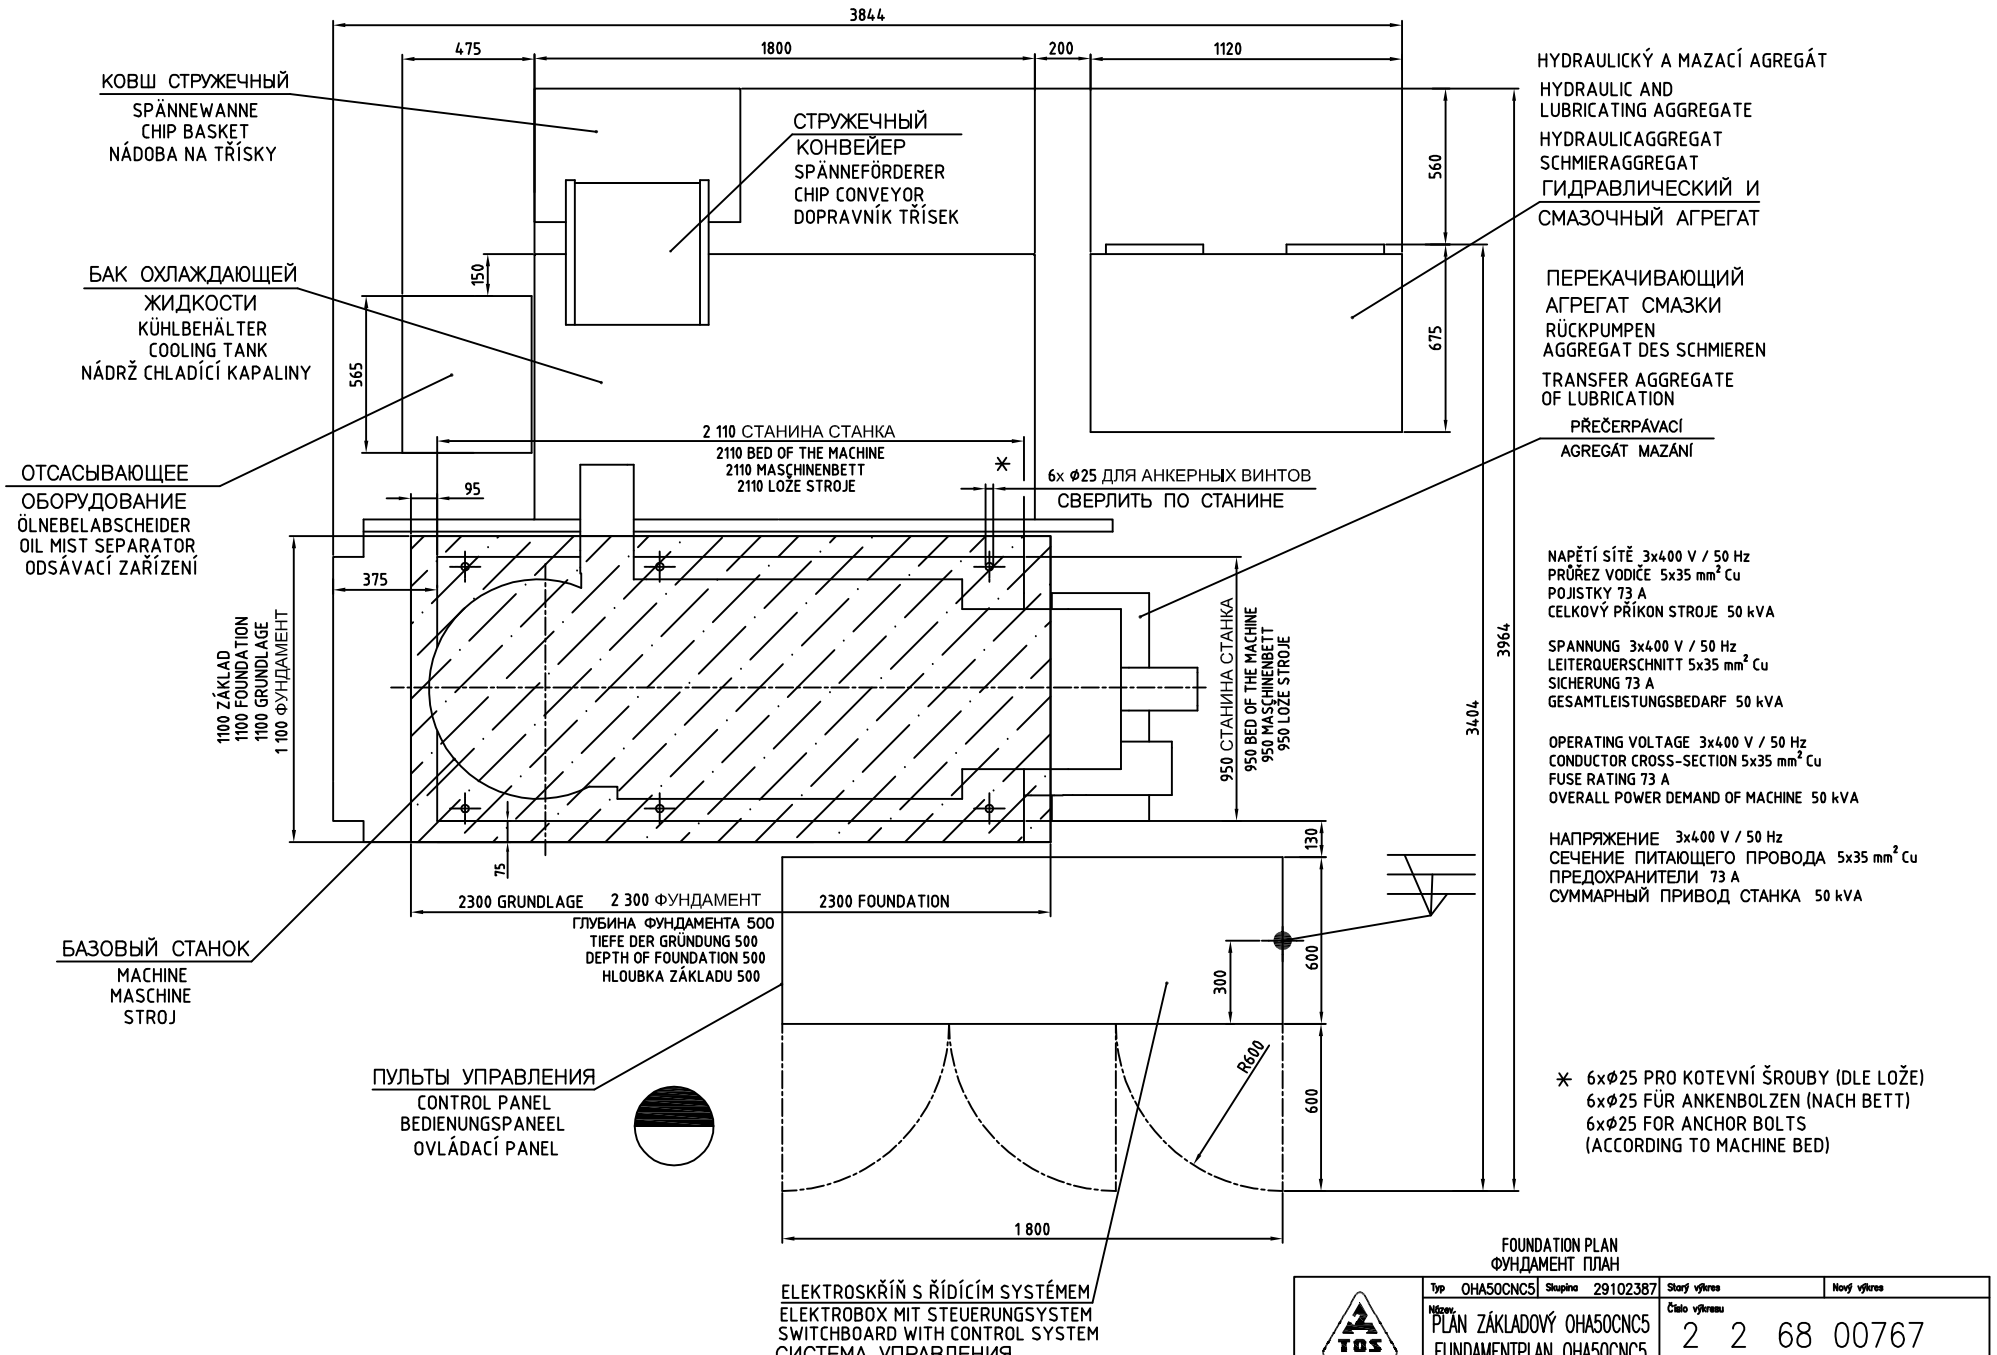
3844
475
1800
200
1120
560
675
150
565
95
375
2110
130
75
300
600
600
R600
1 800
2 300
2300
3964
3404
950
1100
КОВШ СТРУЖЕЧНЫЙ
SPÄNNEWANNE
CHIP BASKET
NÁDOBA NA TŘÍSKY
СТРУЖЕЧНЫЙ КОНВЕЙЕР
SPÄNNEFÖRDERER
CHIP CONVEYOR
DOPRAVNÍK TŘÍSEK
БАК ОХЛАЖДАЮЩЕЙ ЖИДКОСТИ
KÜHLBEHÄLTER
COOLING TANK
NÁDRŽ CHLADÍCÍ KAPALINY
ОТСАСЫВАЮЩЕЕ ОБОРУДОВАНИЕ
ÖLNEBELABSCHEIDER
OIL MIST SEPARATOR
ODSÁVACÍ ZAŘÍZENÍ
БАЗОВЫЙ СТАНОК
MACHINE
MASCHINE
STROJ
ПУЛЬТЫ УПРАВЛЕНИЯ
CONTROL PANEL
BEDIENUNGSPANEEL
OVLÁDACÍ PANEL
ELEKTROSKŘÍŇ S ŘÍDÍCÍM SYSTÉMEM
ELEKTROBOX MIT STEUERUNGSYSTEM
SWITCHBOARD WITH CONTROL SYSTEM
СИСТЕМА УПРАВЛЕНИЯ
2 110 СТАНИНА СТАНКА
2110 BED OF THE MACHINE
2110 MASCHINENBETT
2110 LOŽE STROJE
6x ⌀25 ДЛЯ АНКЕРНЫХ ВИНТОВ
СВЕРЛИТЬ ПО СТАНИНЕ
950 СТАНИНА СТАНКА
950 BED OF THE MACHINE
950 MASCHINENBETT
950 LOŽE STROJE
1100 ZÁKLAD
1100 FOUNDATION
1100 GRUNDLAGE
1 100 ФУНДАМЕНТ
2300 GRUNDLAGE
2 300 ФУНДАМЕНТ
2300 FOUNDATION
ГЛУБИНА ФУНДАМЕНТА 500
TIEFE DER GRÜNDUNG 500
DEPTH OF FOUNDATION 500
HLOUBKA ZÁKLADU 500
HYDRAULICKÝ A MAZACÍ AGREGÁT
HYDRAULIC AND LUBRICATING AGGREGATE
HYDRAULICAGGREGAT SCHMIERAGGREGAT
ГИДРАВЛИЧЕСКИЙ И СМАЗОЧНЫЙ АГРЕГАТ
ПЕРЕКАЧИВАЮЩИЙ АГРЕГАТ СМАЗКИ
RÜCKPUMPEN AGGREGAT DES SCHMIEREN
TRANSFER AGGREGATE OF LUBRICATION
PŘEČERPÁVACÍ AGREGÁT MAZÁNÍ
NAPĚTÍ SÍTĚ 3x400 V / 50 Hz
PRŮŘEZ VODIČE 5x35 mm² Cu
POJISTKY 73 A
CELKOVÝ PŘÍKON STROJE 50 kVA
SPANNUNG 3x400 V / 50 Hz
LEITERQUERSCHNITT 5x35 mm² Cu
SICHERUNG 73 A
GESAMTLEISTUNGSBEDARF 50 kVA
OPERATING VOLTAGE 3x400 V / 50 Hz
CONDUCTOR CROSS-SECTION 5x35 mm² Cu
FUSE RATING 73 A
OVERALL POWER DEMAND OF MACHINE 50 kVA
НАПРЯЖЕНИЕ 3x400 V / 50 Hz
СЕЧЕНИЕ ПИТАЮЩЕГО ПРОВОДА 5x35 mm² Cu
ПРЕДОХРАНИТЕЛИ 73 A
СУММАРНЫЙ ПРИВОД СТАНКА 50 kVA
* 6x⌀25 PRO KOTEVNÍ ŠROUBY (DLE LOŽE)
6x⌀25 FÜR ANKENBOLZEN (NACH BETT)
6x⌀25 FOR ANCHOR BOLTS
(ACCORDING TO MACHINE BED)
FOUNDATION PLAN
ФУНДАМЕНТ ПЛАН
Typ OHA50CNC5
Skupina 29102387
Starý výkres
Nový výkres
Název: PLÁN ZÁKLADOVÝ OHA50CNC5
FUNDAMENTPLAN OHA50CNC5
Číslo výkresu 2 2 68 00767
Počet listů 1
List 1
AutoCAD