



LOZA SO2

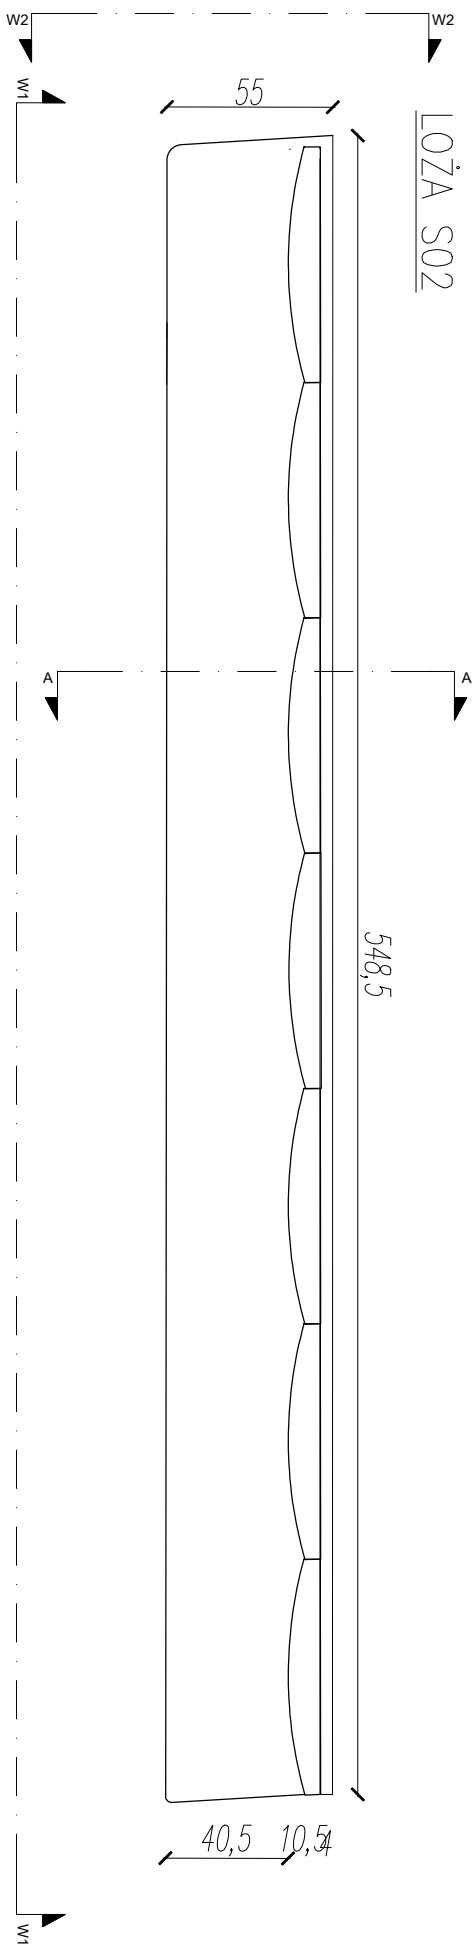

POSZYCIE OPARCIA I KANINA
ZŁOTA DO POTWIERDZENIA
PRZEZ PROJEKTANTA NA
PODSTAWIE PROBI K1MB;
PODUSZKI STANOWIA
NIEZALEŻNY ELEMENT SOFY,
NALEŻY PRZEWIDZIEĆ
ZASOŚISOWANIE DODATKOWECC
SYSTEMU RZEPÓW
MOCUJĄCYCH PODUSZKI DO
OPARCIA SOFY


1. POSZCZEGÓLNE SIEDZISKA;
TKANINA np. Tkanin dekoracyjna
Gobelin kształty reto –
jasnebożow/ czernie karmimowa
DO POTWIERDZENIA PRZEZ
ARCHITEKTA NA PODSTAWIE PRÓBK;

4. GABKA TAPICERSKA; KRAWĘDZIE WYKONAC Z TWARDEJ GABKI TAK ABY W TRAKCIE URZYTAKOWANIA NIE TRACIŁA SPRĘŻYSTOŚCI;
GRUBOŚĆ I RODZAJ BĄBKI DO UZGODNIENIA Z PROJEKTANTEM;

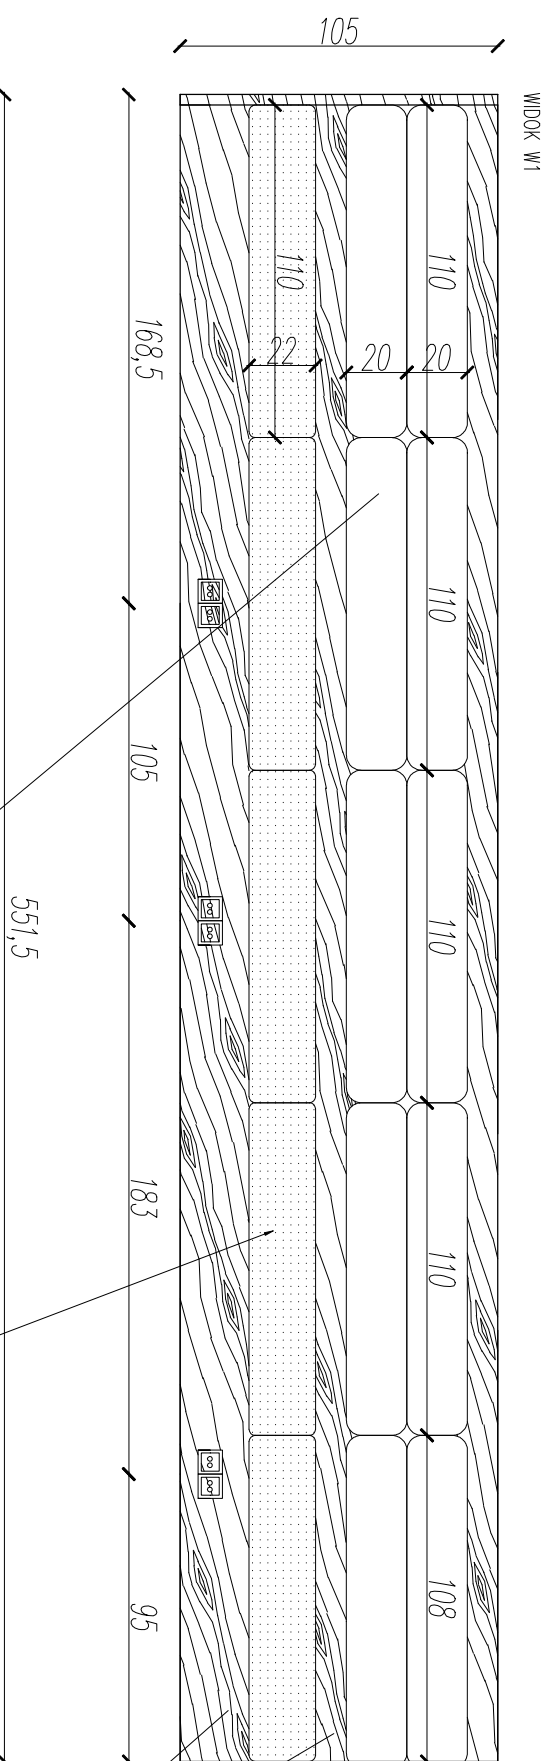

1. POSZYCIE SIEDZISKA;
TKANINA np. Tkanin dekoracyjna
Gobelin kształty reto –
jasnobieżowy/czerwień karminowa
DO POTWIERDZENIA PRZĘZ
ARCHITEKTA NA PODSTAWIE PRÓBK;

POSZYCIE OPARCIA TKANINĄ
ŻŁTĄ DO POTWIERDZENIA
PRZEZ PROJEKTANTA NA
PODSTAWIE PROBIKI 1MB;
PODUSZKI STANOWIĄ
NIEZALEŻNY ELEMENT SOFY,
NALEŻY PRZEWIDZIEĆ
ZASOTSIOWANIE DODATKOWEGO
SYSTEMU RZEPÓW
MOCUJĄCYCH PODUSZKI DO
OPARCIA SOFY

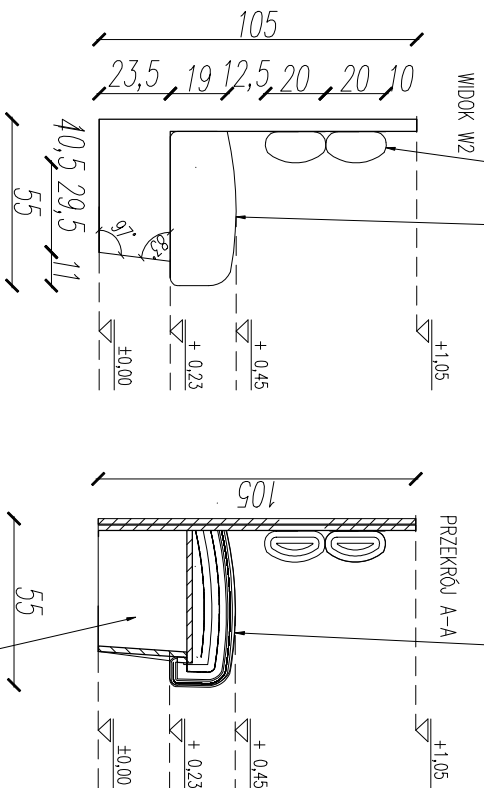

OBUDOWA FRONTU I BOKI MEBLA PŁYTA MDF 18mm LAMINOWANA
LUB FORMIOWANA NP-H11181 STYJ DĄB HALIFAX TABAK
- DO POTWIERDZENIA
Z ARCHITEKTEM NA PODSTAWIE PROJEKTU


3. SIEŁĄŻ DREWNIANY SZKIELETOWY LUB INNA PODKONSTRUKCJA WG TECHNOLOGII WYKONAWCY; DO UZGODNIENIA Z PROJEKTANTEM NA ETAPIE WYKONAWSTWA;



1. POSZYCIE SIEDZISKA;
TKANINA np. Tkanin dekoracyjna
Gobelin kształty retro –
jasnobieżowy/czerwień kamińowa
DO POTWIERDZENIA PRZEZ
ARCHITEKTA NA PODSTAWIE PRÓBK;

UWAGA:

- WYSTĄPIŁE WYMIARY I ILOŚCI MAŁEJ SPRAWDZIŁ NA BUDOWIE
- W PRZYPADKU JAKOŚCIOWEJ NIEŚCISŁOŚCI LUB ROZBIERNOŚCI MAŁEJ KONTAKOWAŁ SIĘ Z PRACZ WRAZ Z RYSUNKAMI BRAUZYNNYMI I KONSULTACJAMI
- WSTĘPIE ZNAJMY MAŁEJ KONSULTOWAŁ Z PROJEKTANTEM, I SPRAWDZIŁA JĄ, LOKALIZACJĄ ELEMENTÓW WYKONCZAJĄC I WYPOSAŻENIA WNETRZA ORĄZ GOSY WYKONCZAJĄC W RYSUNKOWY RZYMIEZ I WIDOKOWY SOJĄ
- WYKONCZAJĄC PUNKTOWY WIERZDZĄ OD POZIOMU WYKONCZAJĄCOWEGO WYKONCZAJĄC

INVESTOR / INVESTOR		PROJECTANT / DESIGNER	
Rafael Amdt		GD STUDIO	
spółka z ograniczoną odpowiedzialnością sp. z o.o.		spółka z ograniczoną odpowiedzialnością sp. z o.o.	
ul. Parkowa 112, 30-538 Kraków		ul. Parkowa 112, 30-538 Kraków	
Tel: 0048 605 282 801		Tel: 0048 605 282 801	
Email: biuro@gdytytułdesign.pl		Email: biuro@gdytytułdesign.pl	
ZESPÓŁ PROJEKTOWY / DESIGN TEAM		STUDIO	
mgr inż. arch. Diana Siemińska			
mgr inż. arch. Magdalena Puźta			
BWAŁA PROJEKTOWA / BRANCH:			
ARCHITEKTURA WNIĘTRZ		KOD PROJEKTU	
NOMINA / NOMEN INVESTIGATION NAME AND ADDRESS		AKAC	
		Nr / No.	
		NR	
CURRY UP			
ul. Krakowska 29			
TITUL / TITULUM / DRAWING TITLE			
MEBLE			
OPRACOWANIE		SKALA / FORMAT / SCALE	
PUZ		1:25 (A3)	
2023-09-10			