


## LEGENDA

WST1 — WYKOŃCZENIE SUFITU
TYNK ZACIERANY JASNY BEŻ.
– DO POTWIERDZENIA
Z ARCHITEKTEM NA PODSTAWIE PRÓBKI

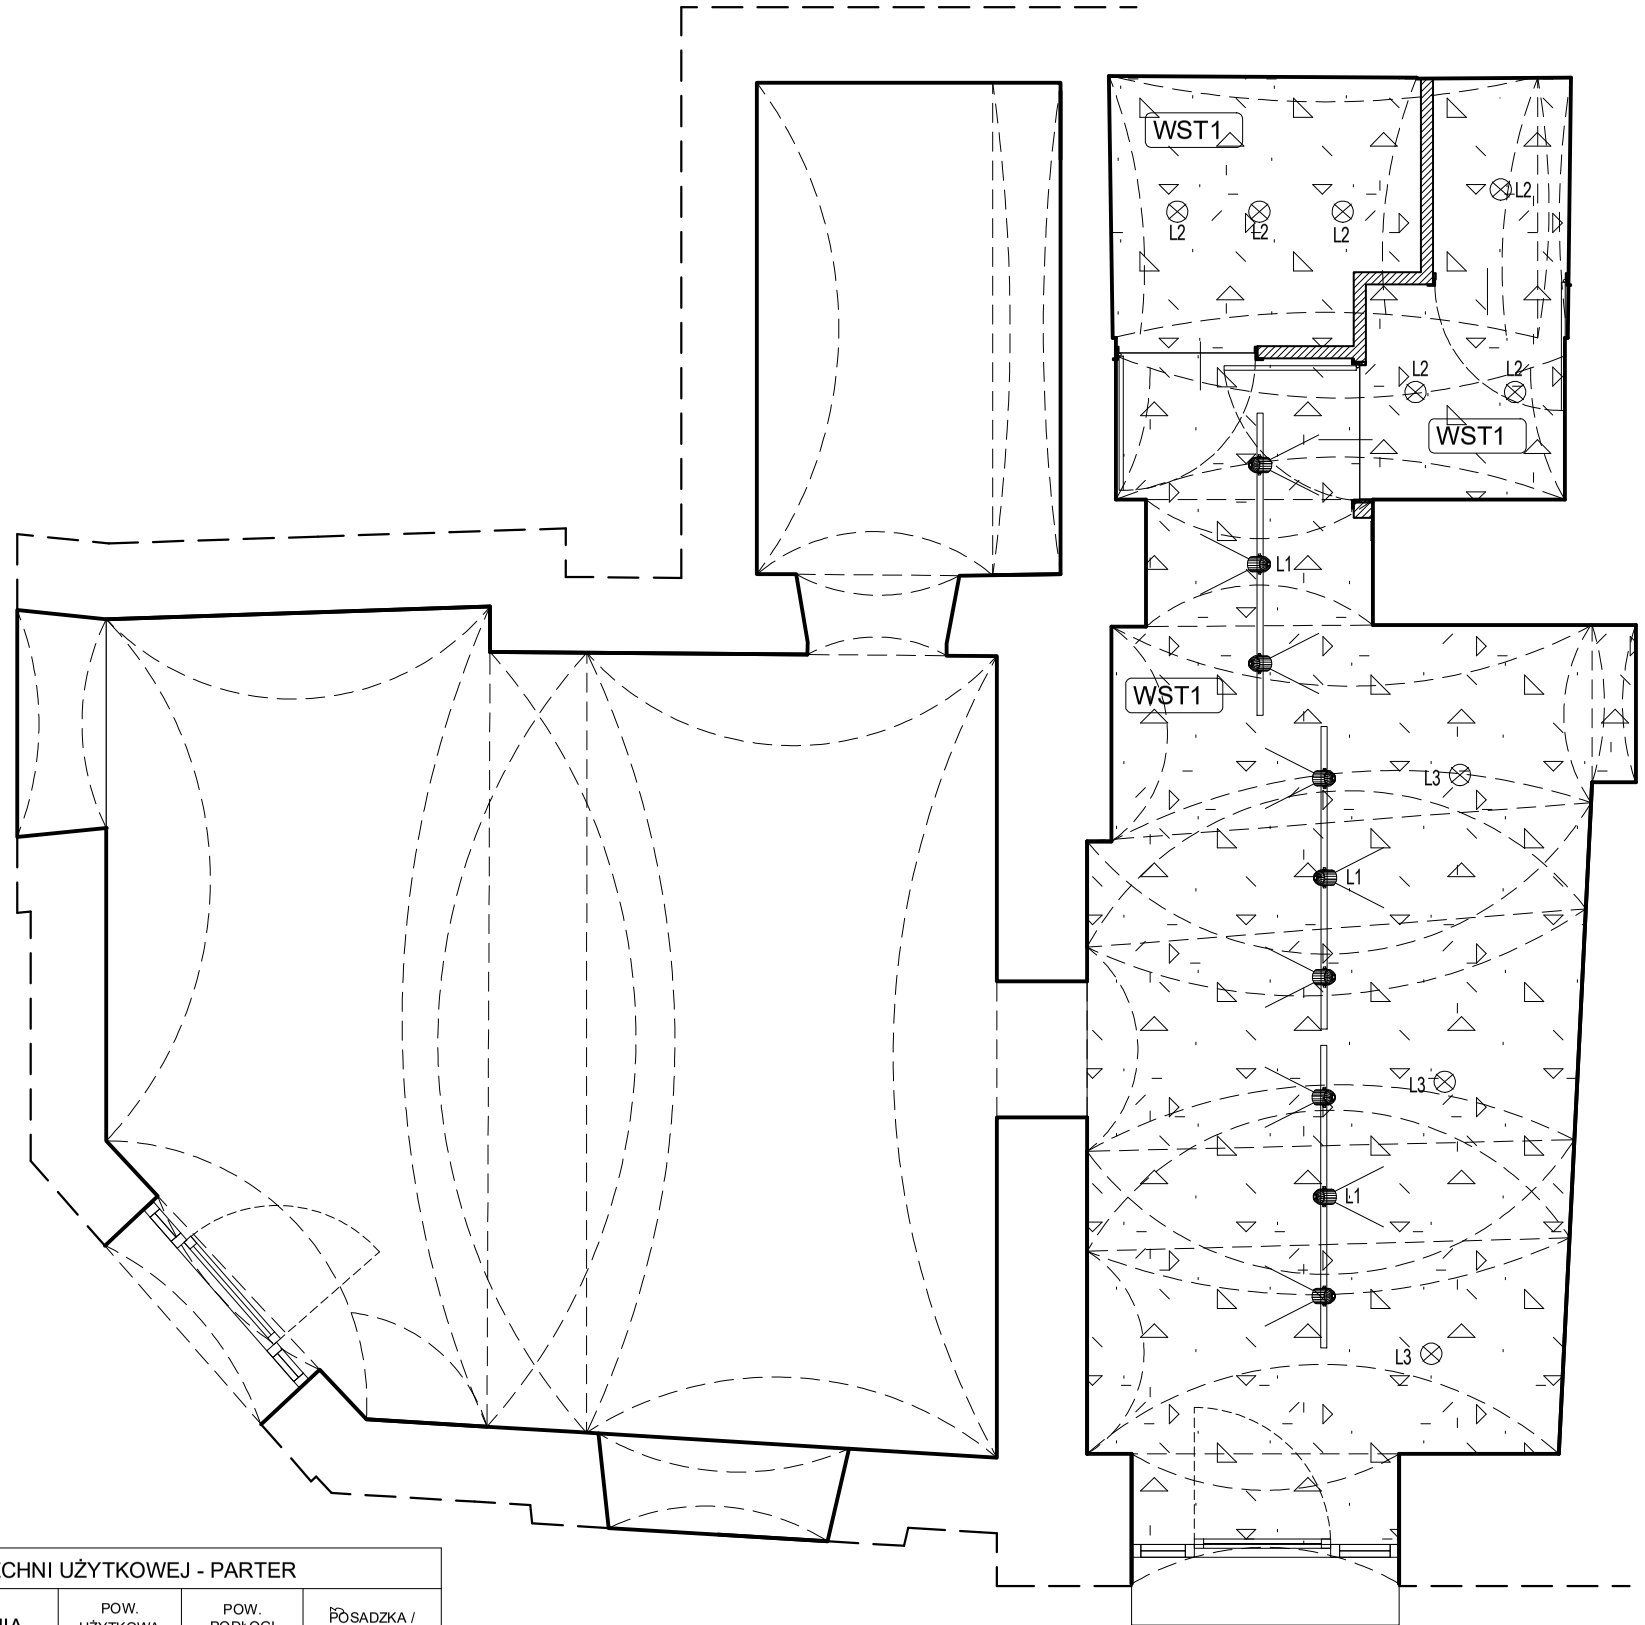


SZYNOPRZEWÓD L3 PODWIESZANY
2Mb + 3 REFLEKTORKI CZARNE MATOWE
– 3szt ZESTAW;
WG SPECYFIKACJI;

L2 — LAMPA NATYNKOWA TUBA wg SPECYFIKACJI – 6szt.

L3 — LAMPA ZWIESZANA wg SPECYFIKACJI – 3szt.

### ZESTAWIENIE POWIERZCHNI UŻYTKOWEJ - PARTER
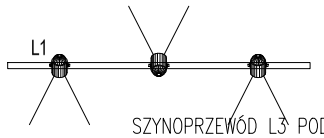
| STREFA | OZN. POM. | NAZWA POMIESZCZENIA | POW. UŻYTKOWA m2 | POW. PODŁOGI m2 | POSADZKA / PODŁOGA |
|---|---|---|---|---|---|
| PW | 0.1 | SALA I | 14,20 | 14,20 | PŁYTKI |
| | 0.2 | BAR | 12,59 | 12,59 | PŁYTKI |
| | 0.3 | ZMYWAK | 1,46 | 1,46 | PŁYTKI |
| | 0.4 | MAGAZYN | 6,54 | 6,54 | PŁYTKI |
| | 0.5 | SALA II | 19,83 | 19,83 | PŁYTKI |
| | 0.6 | ŁAZIENKA NPN | 3,43 | 3,43 | PŁYTKI |
| | 0.7 | POM. SOCJALNE | 1,89 | 1,89 | PŁYTKI |
| | 0.8 | TOALETA | 1,00 | 1,00 | PŁYTKI |
| | | ŁĄCZNIE POZ.0 | 60,94 | 60,94 | |

UWAGA WSZELKIE PRAWA WYNIKAJĄCE Z USTAWY O PRAWIE AUTORSKIM ZASTRZEŻONE. KOPIOWANIE, EDYCJA, UDOSTĘPNIANIE RYSUNKÓW W CAŁOŚCI LUB JEJ CZĘŚCI BEZ PISEMNEJ ZGODY GRYCAJ DESIGN ZABRONIONE.

INWESTOR / INVESTOR:
Rafał Arndt

PROJEKTANT / DESIGNER:
GD STUDIO
spółka z ograniczoną odpowiedzialnością sp.k.
ul. Parkowa 1/2, 30-538 Kraków
Tel: 0048 605 282 601
Email: biuro@grycajdesign.pl

ZESPÓŁ PROJEKTOWY / DESIGN TEAM:
mgr inż. arch. Diana Siemińska
mgr inż. arch. Magdalena Puzia

BRANŻA PROJEKTOWA / BRANCH: ARCHITEKTURA WNĘTRZ

KOD PROJEKTU: DP

Nr / No: NR

NAZWA I ADRES INWESTYCJI / NAME AND ADDRESS:
CURRY UP
ul. Krakowska 29

TYTUŁ RYSUNKU / DRAWING TITLE:
WYKOŃCZENIE SUFITÓW

| OPRACOWAŁ: | ETAP PROJEKTU / PROJECT PHASE: | SKALA (FORMAT) / SCALE: |
|---|---|---|
| PUZIA | 2025-03-18 | 1:50 (A3) |