


## LEGENDA

## WP1

WYKONCZENIE POSADZKI WP1  
PLYTKA FS ROOTS 1 45X45 PLYTKI  
RUSTYKALNE, WZORZYSTE, DO  
POTWIERCZENIA NA PODSTAWIE PRÓBK  
POW. 21.72m<sup>2</sup>, liczona bez zapasu

## W/P2

WYKONANIE POSADZKI WP2  
PŁYTKA RIOLI AUSTIN 20X20 PŁYTKA  
PATCHWORKOWA, DO POTWIERDZENIA NA  
PODSTAWIE PRÓBK  
POW. 6,63m2, liczona bez zapasu

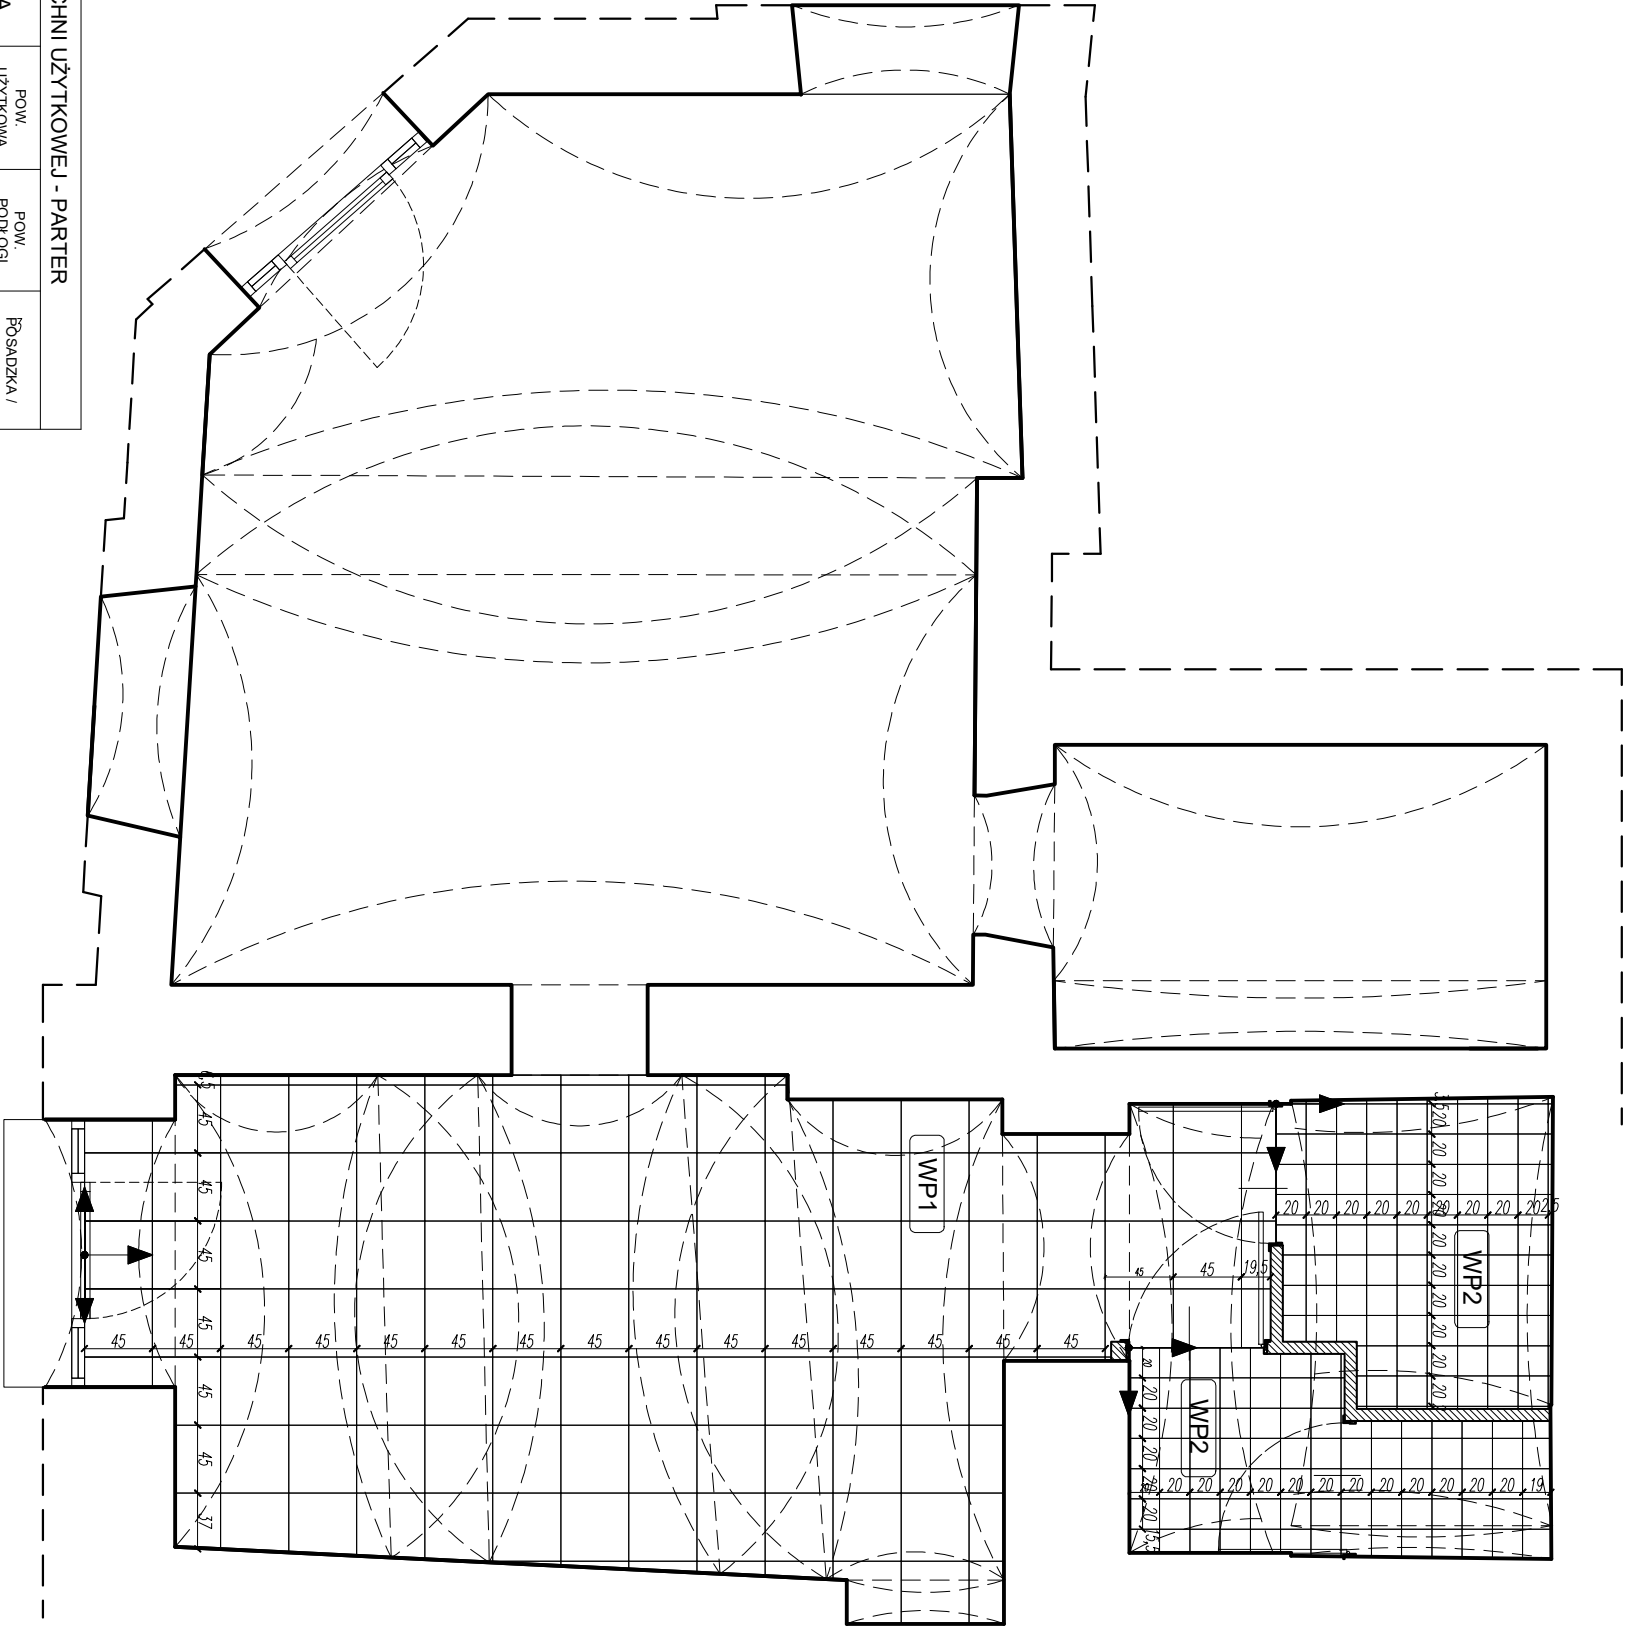

ZESTAWIENIE POWIERZCHNI UŻYTKOWEJ - PARTER					
STREFA	OZN. POZI.	NAZWA POMIESZCZENIA	POW. UŻYTKOWA m <sup>2</sup>	POW. PODŁOGI m <sup>2</sup>	FOSFATKA / PODŁOGA
PW	0.1	SALA I	14,20	14,20	PEŁNY
	0.2	BAR	12,59	12,59	PEŁNY
	0.3	ZIMNYWAK	1,46	1,46	PEŁNY
	0.4	MAGAZYN	6,54	6,54	PEŁNY
	0.5	SALA II	19,83	19,83	PEŁNY
	0.6	ŁAZIENKA NPN	3,43	3,43	PEŁNY
	0.7	POM. SOCJALNE	1,89	1,89	PEŁNY
		TOALETA	1,00	1,00	PEŁNY
		ŁĄCZNIE POZ.0	60,94	60,94	

INVESTOR / INWESTOR:  
Rafał Arndt

PROJECT / INIATOR  
GD STUDIO

spółka z ograniczoną odpowiedzialnością sp. k.  
ul. Parkowa 1/2, 30-838 Kraków  
Tel.: +48 71 629 22 011  
Email: biuro@gdprojekt.pl

STUDIO

ARCHITEKTURA WNIĘTRZNA  
BRANŻA PROJEKTOWA / BRANCH

KOD PROJEKTU:  
DP

Nr / No  
NR

TITUL PRÓBU / DRAWING TITLE  
POSADZKI

OPISOWALNOŚĆ /  
PUZZA

Etap projektu / Project phase  
2025-03-18

Skala formatu / Scale  
1:50 (A3)

WYKONAWCA / PROJECT EXECUTION  
Diana Semakowa  
mgr inż arch. Magdalena Puła

BRANŻA PROJEKTOWA / BRANCH

KOD PROJEKTU:  
DP

Nr / No  
NR

TITUL PRÓBU / DRAWING TITLE  
POSADZKI

OPISOWALNOŚĆ /  
PUZZA

Etap projektu / Project phase  
2025-03-18

Skala formatu / Scale  
1:50 (A3)