Nr 1

Inwentaryzacja dendrologiczna drzew kolidujących z inwestycją "Budowa terminala intermo

LEGENDA

- Robinia akacjowa
- Lipa szerokolistna
- Klon pospolity
- Klon jawor
- Klon polny
- Klon jesionolistny
- Wiśnia wonna
- Morwa biała
- Bez czarny
- Orzech włoski
- Głóg dwuszyjkowy
- Topola czarna
- Topola osika
- Jesion wyniosły
- Czeremcha pospolita
- Sosna zwyczajna
- Wierzba płacząca
- Brzoza brodawkowata
- Dąb szypułkowy
- Grab pospolity
- Śliwa tarnina

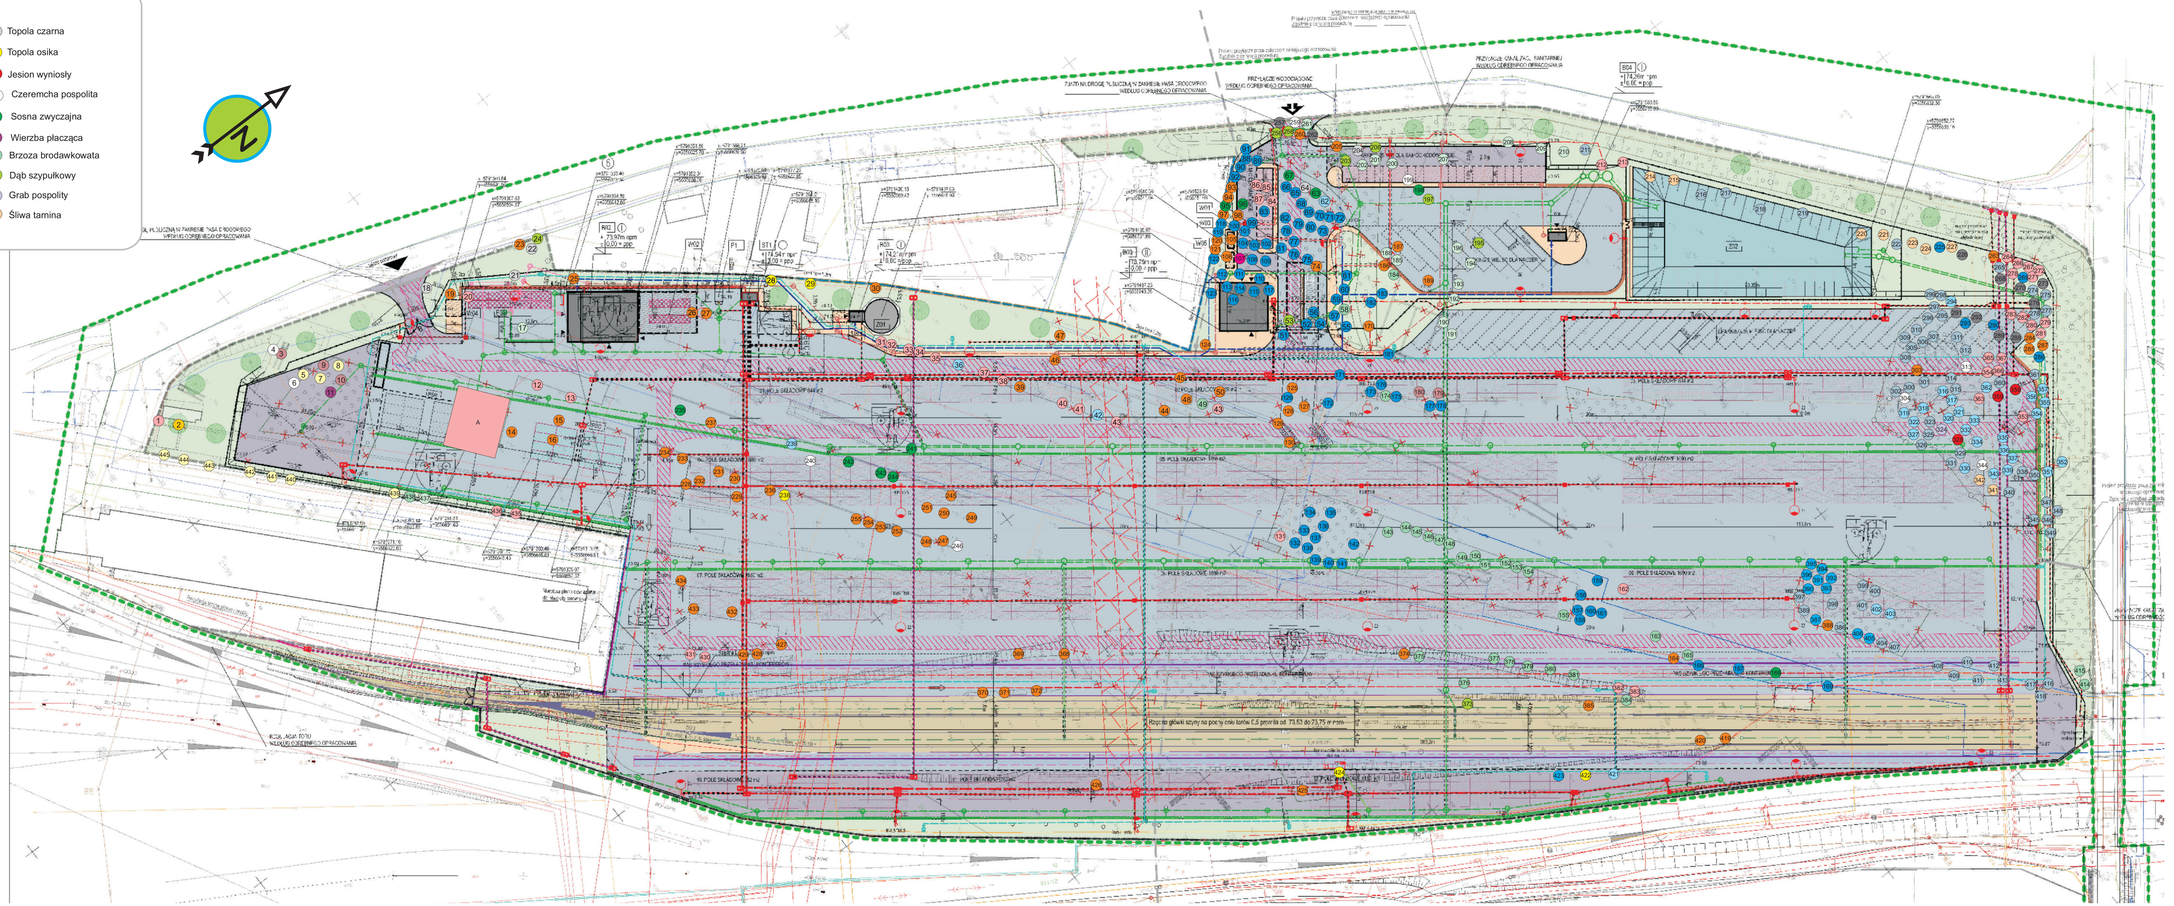

PRACOWNIA PROJEKTOWA GREEN LEAF

GRANIT styl

Aleksandra Marczak
Adam Tomasiak

Wrzesień 2024 r.