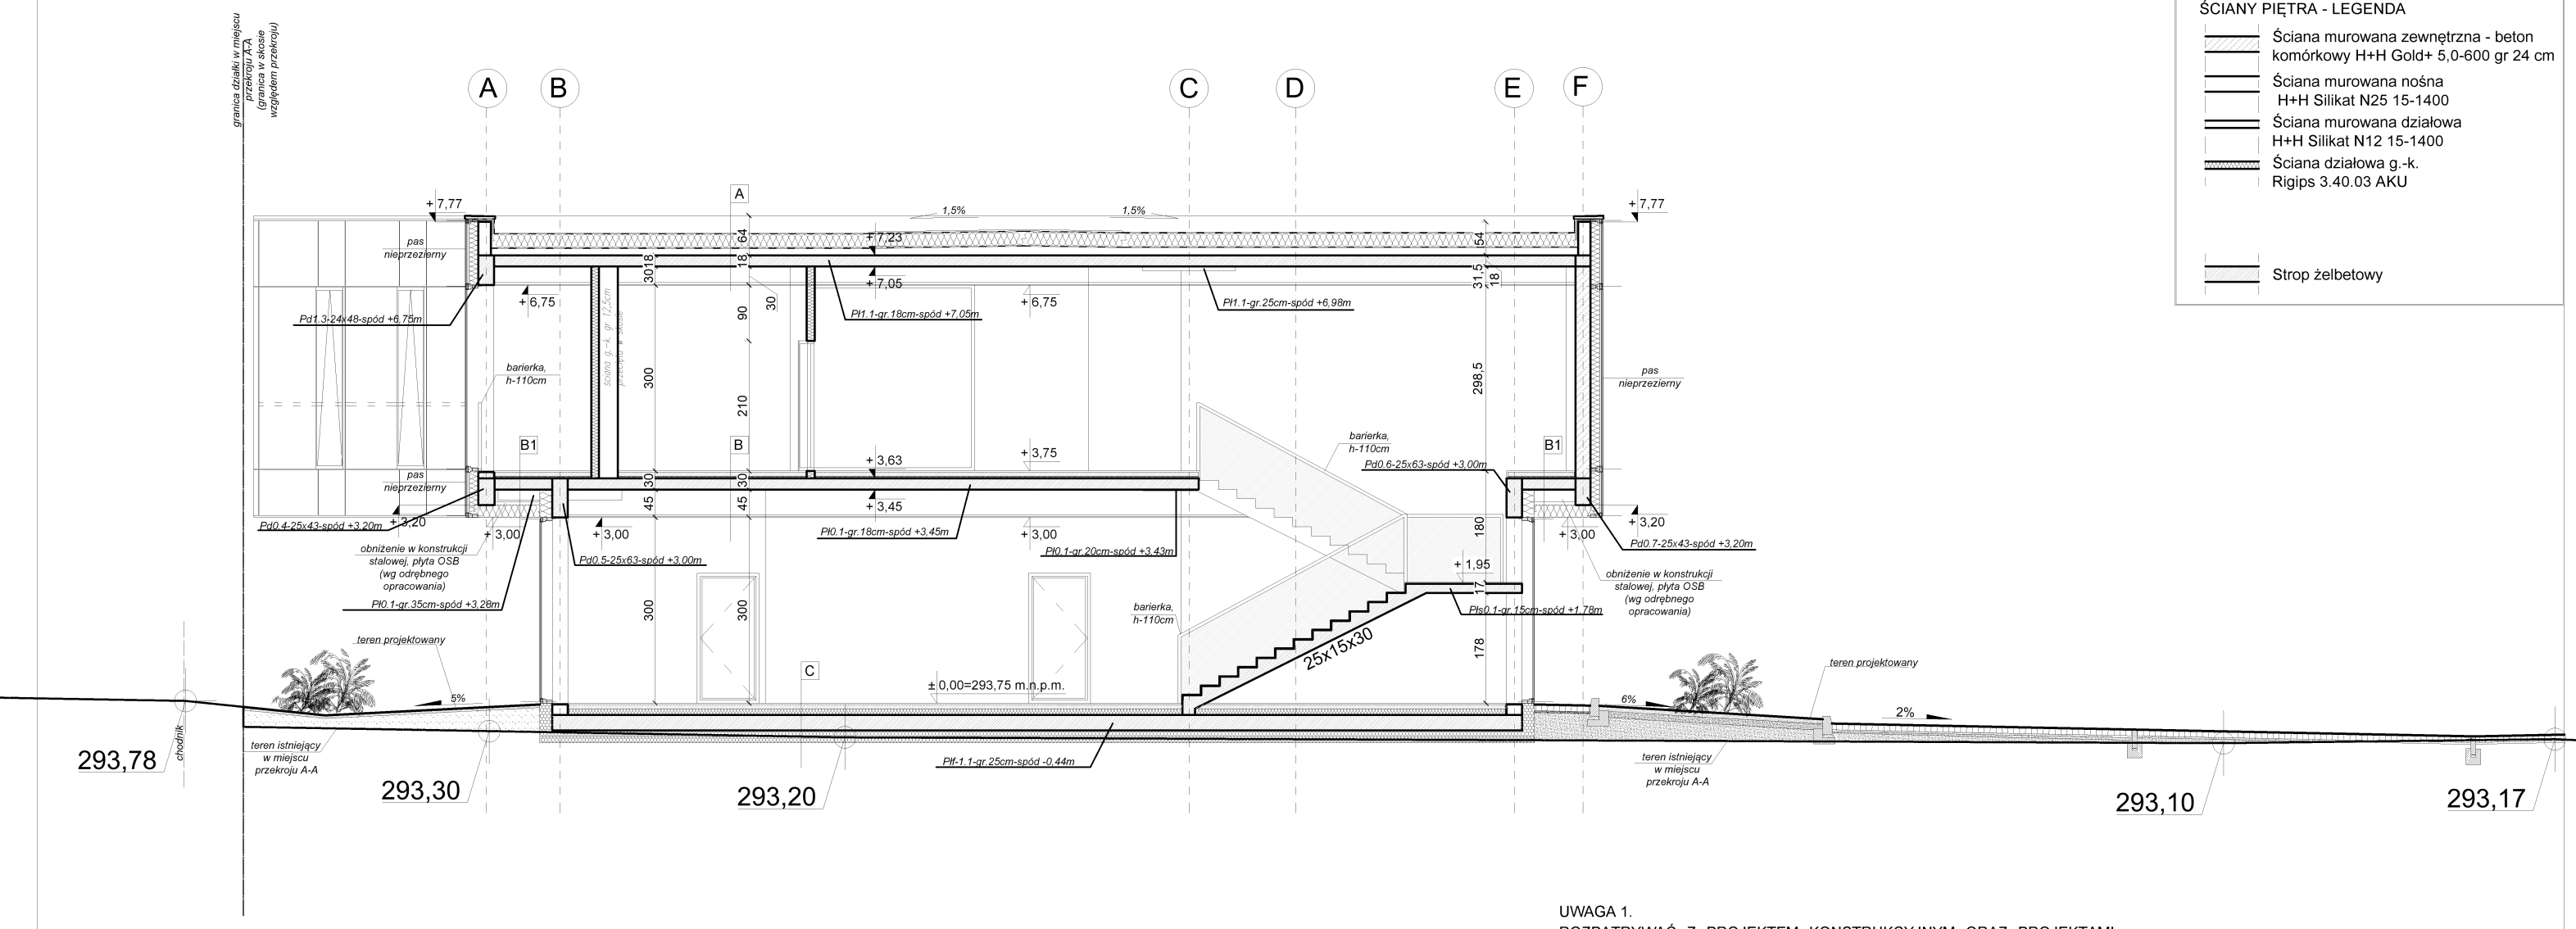

ŚCIANY PARTERU - LEGENDA

- Ściana murowana nośna/zewnętrzna H+H Silikat N25 15-1400
- Ściana murowana nośna/zewnętrzna H+H Silikat A25 20-2000
- Ściana murowana działowa H+H Silikat A12 20-1800
- Ściana murowana działowa H+H Silikat N12 15-1400

ŚCIANY PIĘTRA - LEGENDA

- Ściana murowana zewnętrzna - beton komórkowy H+H Gold+ 5,0-600 gr 24 cm
- Ściana murowana nośna H+H Silikat N25 15-1400
- Ściana murowana działowa H+H Silikat N12 15-1400
- Ściana działowa g.-k. Rigips 3.40.03 AKU

- Strop żelbetowy

A	B	B1	C
membrana dachowa np. "SIKAPLAN"	wykończenie posadzki 2 cm	wykończenie posadzki 2 cm	płytki ceramiczne
izolacja cieplna styrodur lub styropian (EPS 200 036) gr. min. 25cm, ukł. ze spadkiem, min. 1,5%	wylewka betonowa 7 cm	wylewka betonowa 7 cm	wylewka betonowa 7 cm
folia PE	folia PE	folia PE	styropian EPS 10 cm
płyta żelbetowa (wg proj. konstrukcji)	izolacja akustyczna (styropian) 3 cm	izolacja akustyczna (styropian) 3 cm	izolacja pozioma
tynk cem.-wap.	płyta żelbetowa (wg proj. konstrukcji)	płyta żelbetowa (wg proj. konstrukcji)	płyta żelbetowa
	pustka/ przestrzeń instalacyjna	obniżenie, podkonstrukcja stalowa. płyta OSB	hydroizolacja
	sufit podwieszany, g.-k.	wełna mineralna 15cm	styrodur 2x10 cm
		tynk silikatowy	podbudowa z kruszywa

UWAGA 1.
ROZPATRYWAĆ Z PROJEKTEM KONSTRUKCYJNYM ORAZ PROJEKTAMI BRANŻOWYMI.
W PRZYPADKU WYSTĄPIENIA JAKICHKOLWIEK WĄTPLIWOŚCI NALEŻY BEZZWŁOCZNIE ZAWIADOMIĆ PROJEKTANTA CZĘŚCI ARCHITEKTONICZNEJ, KONSTRUKCYJNEJ PROJEKTU.
UWAGA 2.
REALIZACJE WSZYSTKICH ROZWIĄZAŃ SYSTEMOWYCH PRZYJĘTYCH W PRZEDMIOTOWYM OPRACOWANIU: ŚCIAN (okładziny wewnętrzne, zewnętrzne), STOLARKI (wewnętrznej i zewnętrznej), DACHU (pokrycie), SYSTEMU ODWODNIENIA, ZABEZPIECZEŃ P. POŻ. (okładziny), OŚWIETLENIA (wewnętrznego i zewnętrznego), OKŁADZIN (zewnętrznych i wewnętrznych, ściany, podłogi, sufity i elewacje) I INNYCH - WEDŁUG DOKUMENTACJI WYKONAWCZEJ PRODUCENTA NA PODSTAWIE DYSPOZYCJI PODANEJ W NINIEJSZEJ DOKUMENTACJI.
UWAGA 3.
SPADKI NA DACHU PŁASKIM BUDYNKU min.1,5%
UWAGA 4.
WENTYLACJA MECHANICZNA - ZGODNIE Z PROJEKTEM TECHNICZNYM BRANŻY SANITARNEJ.
UWAGA 5.
KLASA ODPORNOŚCI POŻAROWEJ POSZCZEGÓLNYCH ELEMENTÓW BUDYNKU ORAZ PRZEBIĆ PRZEZ STROPY I ŚCIANY ODDZIELENIA P.POŻ. ZWERYFIKOWAĆ W OPRACOWANYCH WARUNKACH OCHRONY P.POŻ.
UWAGA 6.
POZIOM 0,00 WYZNACZONO NA PODSTAWIE CYFROWEJ MAPY DO CELÓW PROJEKTOWYCH
UWAGA 7.
NALEŻY ZASTOSOWAĆ RYNNY I RURY SPUSTOWE OGRZEWANE.

ANTA ARCHITEKCI
tel. 502775927
www.ANTA-ARCHITEKCI.PL
ul. LUDOWA 109
CZĘSTOCHOWA

BUDOWA BUDYNKU USŁUGOWEGO - USŁUGI MEDYCZNE
WRAZ Z REALIZACJĄ OBIEKTÓW INFRASTRUKTURY I URZĄDZEŃ TECHNICZNYCH NIEZBĘDNYCH DLA FUNKCJONOWANIA W/W OBIEKTU, ORAZ ELEMENTÓW ZAGOSPODAROWANIA TERENU W ZAKRESIE ZAPEWNIAJĄCYM POWIĄZANIA FUNKCJONALNE W GRANICACH TERENU INWESTYCJI ORAZ PRZEBUDOWA ISTNIEJĄCEGO GARAŻU NA WIATĘ

Identyfikator działki: 246901_1.0003.AR_14.213/15
40-584 Katowice
ul. Brynowska 50
dz.nr ewid: 213/50, obręb Dz. Ligota

PRZEKRÓJ A-A

OPRACOWAŁ	mgr inż.arch. Daniel CIEŚLIK		
OPRACOWAŁA	mgr inż. arch. Anna Wnęk		
PROJEKTOWAŁA	mgr inż.arch. Wanda KIEREBIŃSKA-TOKARZ	UAN-VIII.83861/14/88	
SPRAWDZIŁA	mgr inż.arch. MAŁGORZATA GOŁĄBEK	UAN-VIII.7342/1/92	

RYSUNEK NR	SKALA	FORMAT	DATA
04	1:100	A3	MARZEC 2025